


בניין A			
קומה	טיפוס דירה	מס' דירה	כיוון
4	C	10	צפון
5	C	15	צפון
6	C	20	צפון
7	C	25	צפון
8	C	30	צפון

בניין A  
דירה טיפוס C  
2.5 חדרים  
דירות מספר:  
10-15-20-25-30

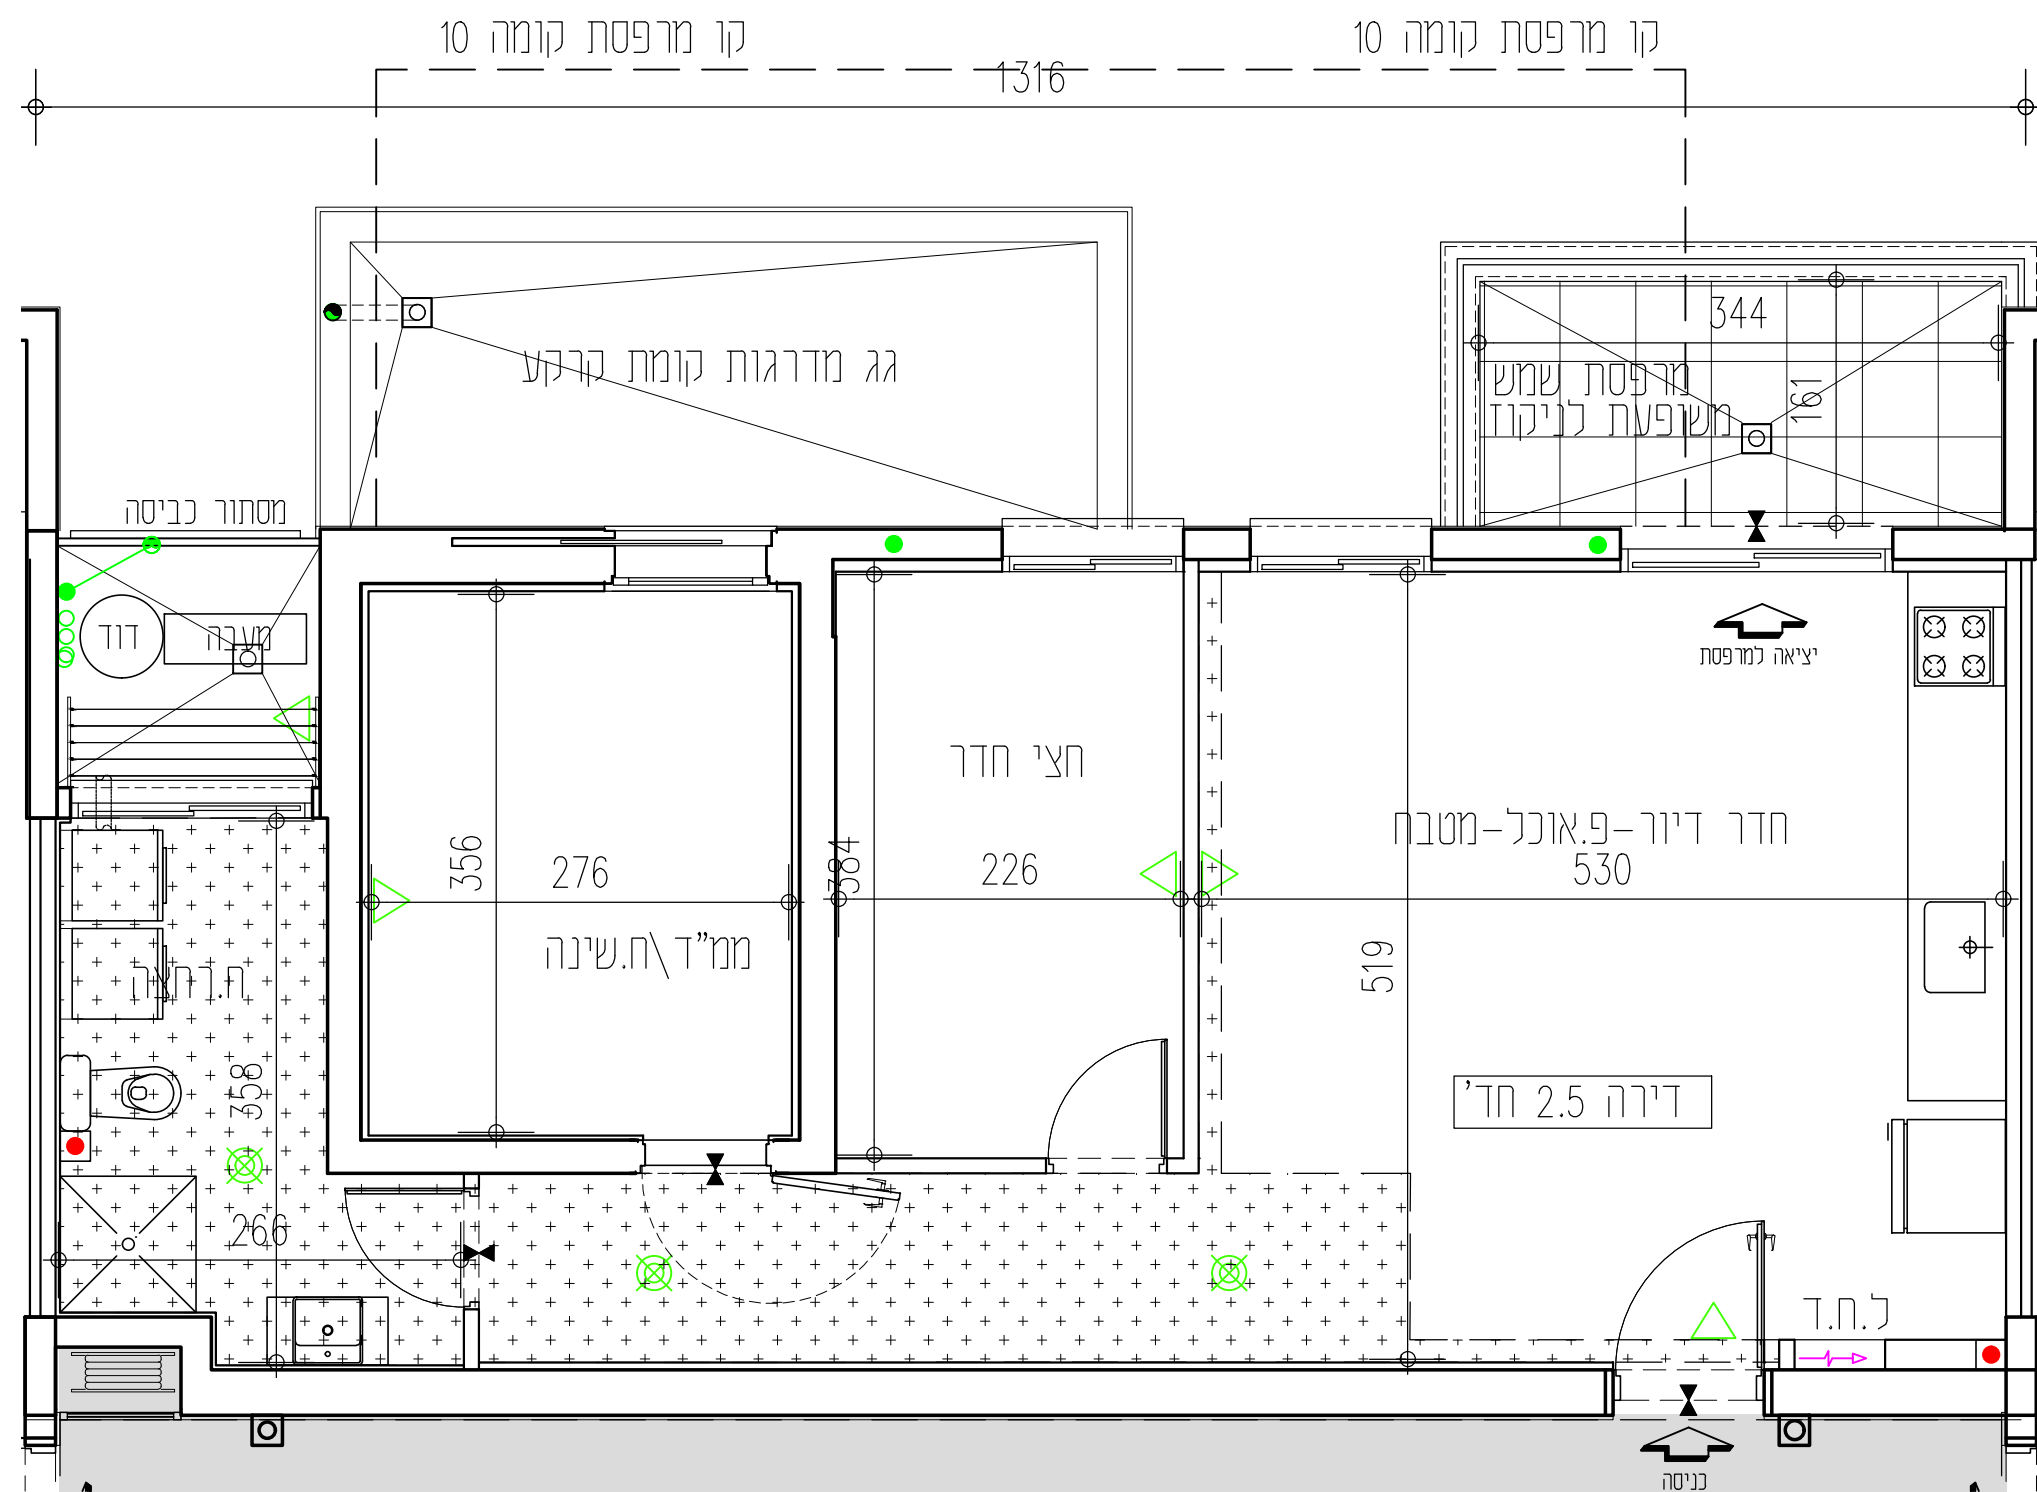


# אנטסקלוז- עיר הירן

## חגרש 302

# תכנית מכר

חתימת הרוכש: \_\_\_\_\_ תאריך: \_\_\_\_\_  
 חתימת החברה: **אודור נכסים בע"מ** תאריך: \_\_\_\_\_  
 אודור נכסים בע"מ

בניין A				בניין B			
קומה 20	F	E		קומה 20	E	F	
קומה 19	F	E		קומה 19	E	F	
קומה 18	F	E		קומה 18	E	F	
קומה 17	F1	E1		קומה 17	E1	F1	
קומה 16	DM	AM	AM	DM	AM	AM	DM
קומה 15	DM	AM	AM	DM	AM	AM	DM
קומה 14	DM	AM	A	DM	AM	AM	DM
קומה 13	DM	AM	A	DM	AM	AM	DM
קומה 12	D	A	A	D	A	A	D
קומה 11	D	A	A	D	A	A	D
קומה 10	D	A	A	D	A	A	D
קומה 9	BM	C	A1	BM	A1	A1	C
קומה 8	BM	A1	A1	BM	A1	A1	C
קומה 7	BM	A1	A1	BM	A1	A1	C
קומה 6	BM	A1	A1	BM	A1	A1	C
קומה 5	BM	A1	A1	BM	A1	A1	C
קומה 4	BM	A1	A1	BM	A1	A1	C
קומה 3	BM	C	A1	BM	A1	A1	C
קומה 2	B	C	B	קומה 2	B	C	B
קומה 1	חחסנים	חחסנים	חחסנים	קומה 1	חחסנים	חחסנים	חחסנים
1. קומה	חניון			1. קומה	חניון		
2. קומה	חניון			2. קומה	חניון		

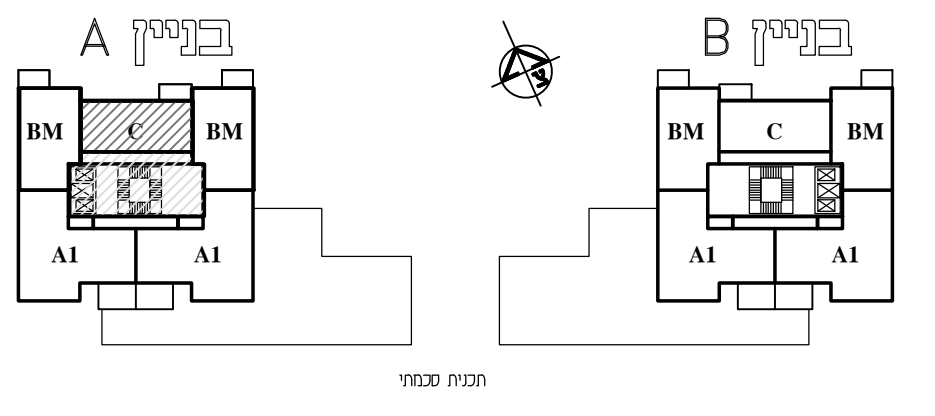

\*ראו רשימת הערות הכלליות ומקרא לסימנים בתחילת קובץ תוכנית אלו.  
 \*חזתנה בהיתר בניה- יחננו שניונים והתאמת לפי דרישת הרשויות והמתכננים והיועצים.

אנטסקלוז- עיר הירן			
מגרש: 302	בניין: A	קומה: 4-8	
טיפוס דירה: C	שטח דירה: 74.14	שטח מרפסת: 6.89	זמנה חלק מקורה: קירוי מלא
קנה מידה: 1:50	מהדורה: 1	גיליון: 17	תאריך: 02.04.2024
<b>UDOR</b> בונים מהלב		קבוצת אודור רח' בר כוכבא 4, בני ברק טל: 03-7549500   054-3324555 www.udor.co.il	

**david kohan | architect**  
 www.davidkohan.co.il david@davidkohan.co.il