

# אנטקלוז- עיר הייז


## מגרש 302

### תכנית מזכר

חתימת הרוכש: \_\_\_\_\_ תאריך: \_\_\_\_\_


חתימת החברה: **אודור נכסים בע"מ** תאריך: \_\_\_\_\_

בניין A			
קומה	טיפוס דירה	מס' דירה	כיוון
4	A1	13	דרום - מזרח
5	A1	18	דרום - מזרח
6	A1	23	דרום - מזרח
7	A1	28	דרום - מזרח
8	A1	33	דרום - מזרח

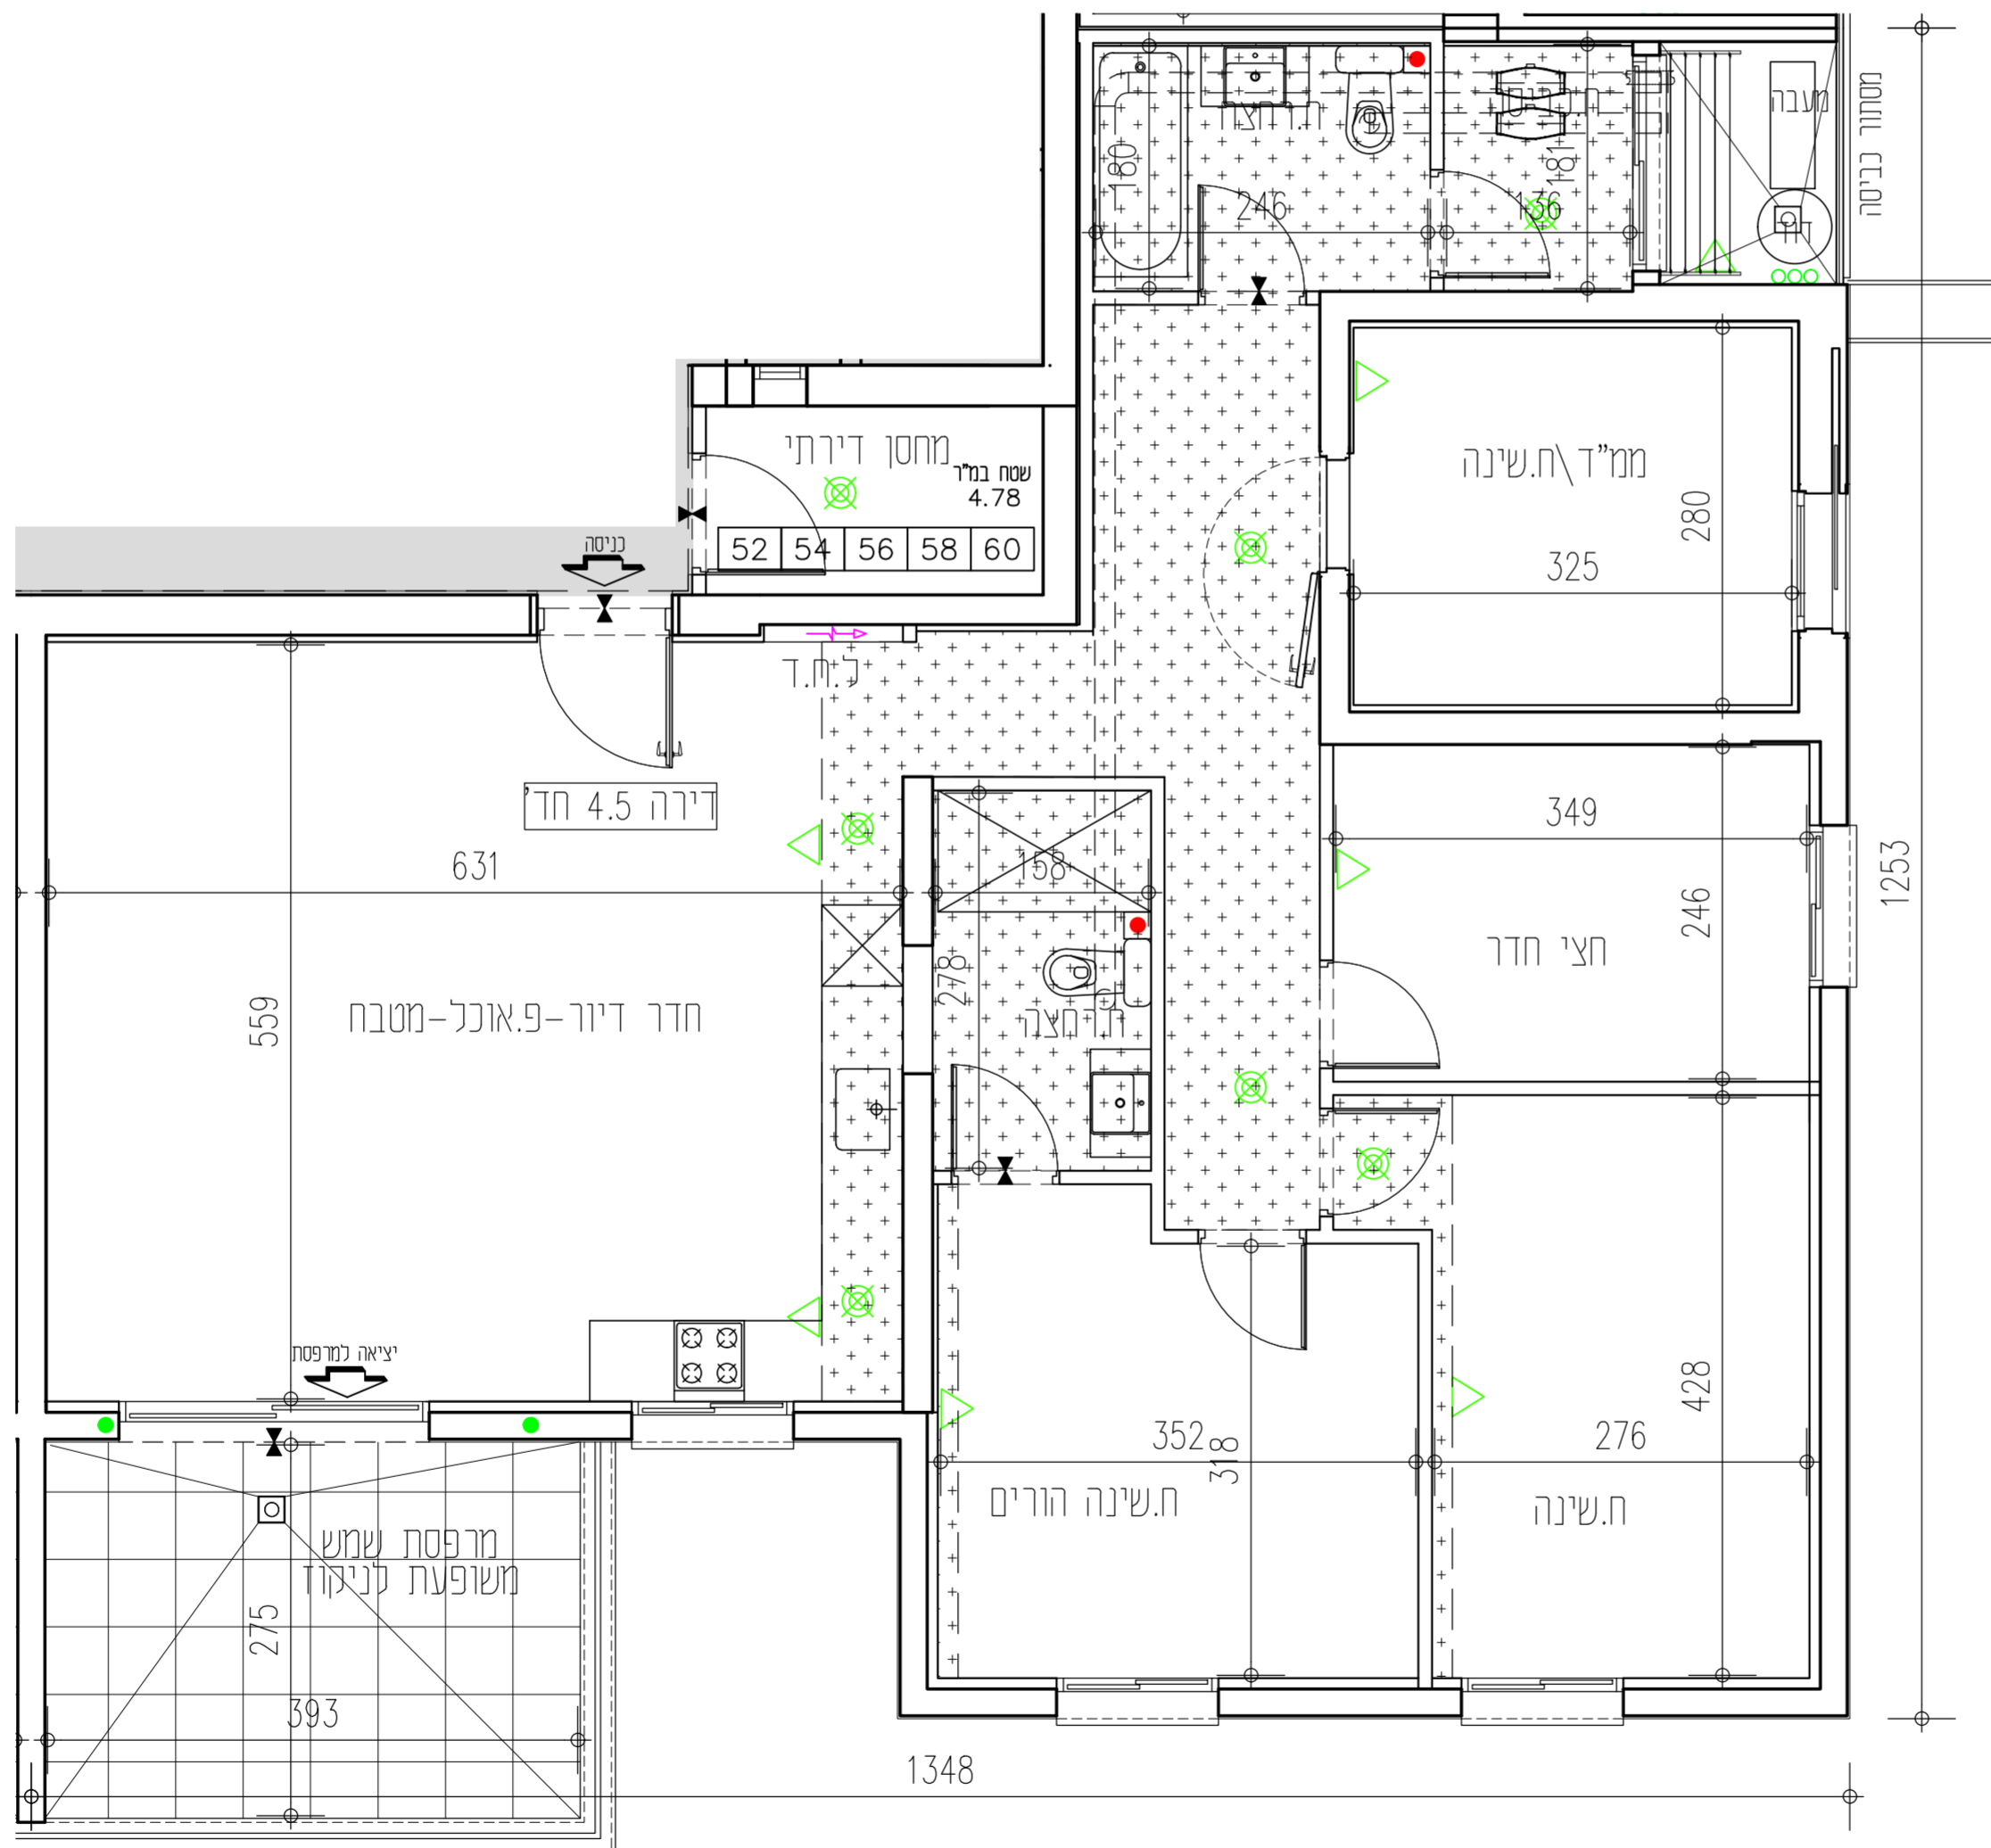

בניין A  
דירה טיפוס A1  
4.5 חדרים  
דירות מספר:  
13-18-23-28-33

בניין A				בניין B			
קומה 20	F	E		E	F		
קומה 19	F	E		E	F		
קומה 18	F	E		E	F		
קומה 17	F1	E1		E1	F1		
קומה 16	DM	AM	AM	DM	DM	AM	AM
קומה 15	DM	AM	AM	DM	DM	AM	AM
קומה 14	DM	AM	A	DM	DM	AM	AM
קומה 13	DM	AM	A	DM	DM	AM	AM
קומה 12	D	AM	A	D	D	A	A
קומה 11	D	A	A	D	D	A	A
קומה 10	BM	C	A1	BM	A1	C	BM
קומה 9	BM	C	A1	BM	A1	C	BM
קומה 8	BM	C	A1	BM	A1	C	BM
קומה 7	BM	C	A1	BM	A1	C	BM
קומה 6	BM	C	A1	BM	A1	C	BM
קומה 5	BM	C	A1	BM	A1	C	BM
קומה 4	BM	C	A1	BM	A1	C	BM
קומה 3	BM	C	A1	BM	A1	C	BM
קומה 2	B	C	BM	B	C	BM	B
קומה 1	B	C	BM	B	C	BM	B
קומה 0	חחסנים	חחסנים	חחסנים	חחסנים	חחסנים	חחסנים	חחסנים
19'קומה	חניון			חניון			
20'קומה	חניון			חניון			

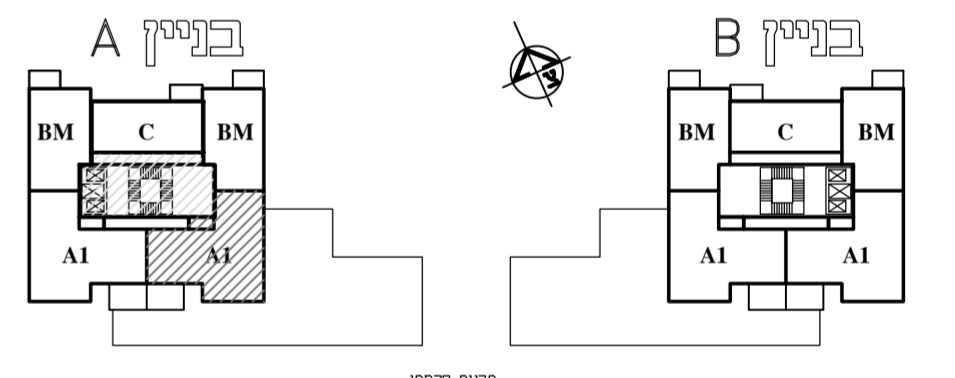

\*ראו רשימת הערות הכלליות ומקרא לסימנים בתחילת קובץ תוכנית אלו.  
\*זוהתנה בהיתר בניה-יחננו שניונים והתאמת לפי דרישת הרשויות והמתכננים והיועצים.

אנטקלוז- עיר הייז			
מגרש: 302	בניין: A	קומה: 4-8	
טיפוס דירה: A1	שטח דירה: 121.21	שטח מרפסת: 12.98	זווית חלק מקורה קירוי מלא
קנה מידה: 1:50	מהדורה: 1	גיליון: 20	תאריך: 02.04.2024
קבוצת אודור רח' בר כוכבא 4, בני ברק טל. 03-7549500   054-3324555 www.udor.co.il		בונים מהלב	

david kohan | architect  
www.davidkohan.co.il david@davidkohan.co.il