


בניין A			
קומה	טיפוס דירה	מס' דירה	כיוון
9	C	35	צפון

בניין A
דירה טיפוס C
2.5 חדרים
דירות מספר:
35

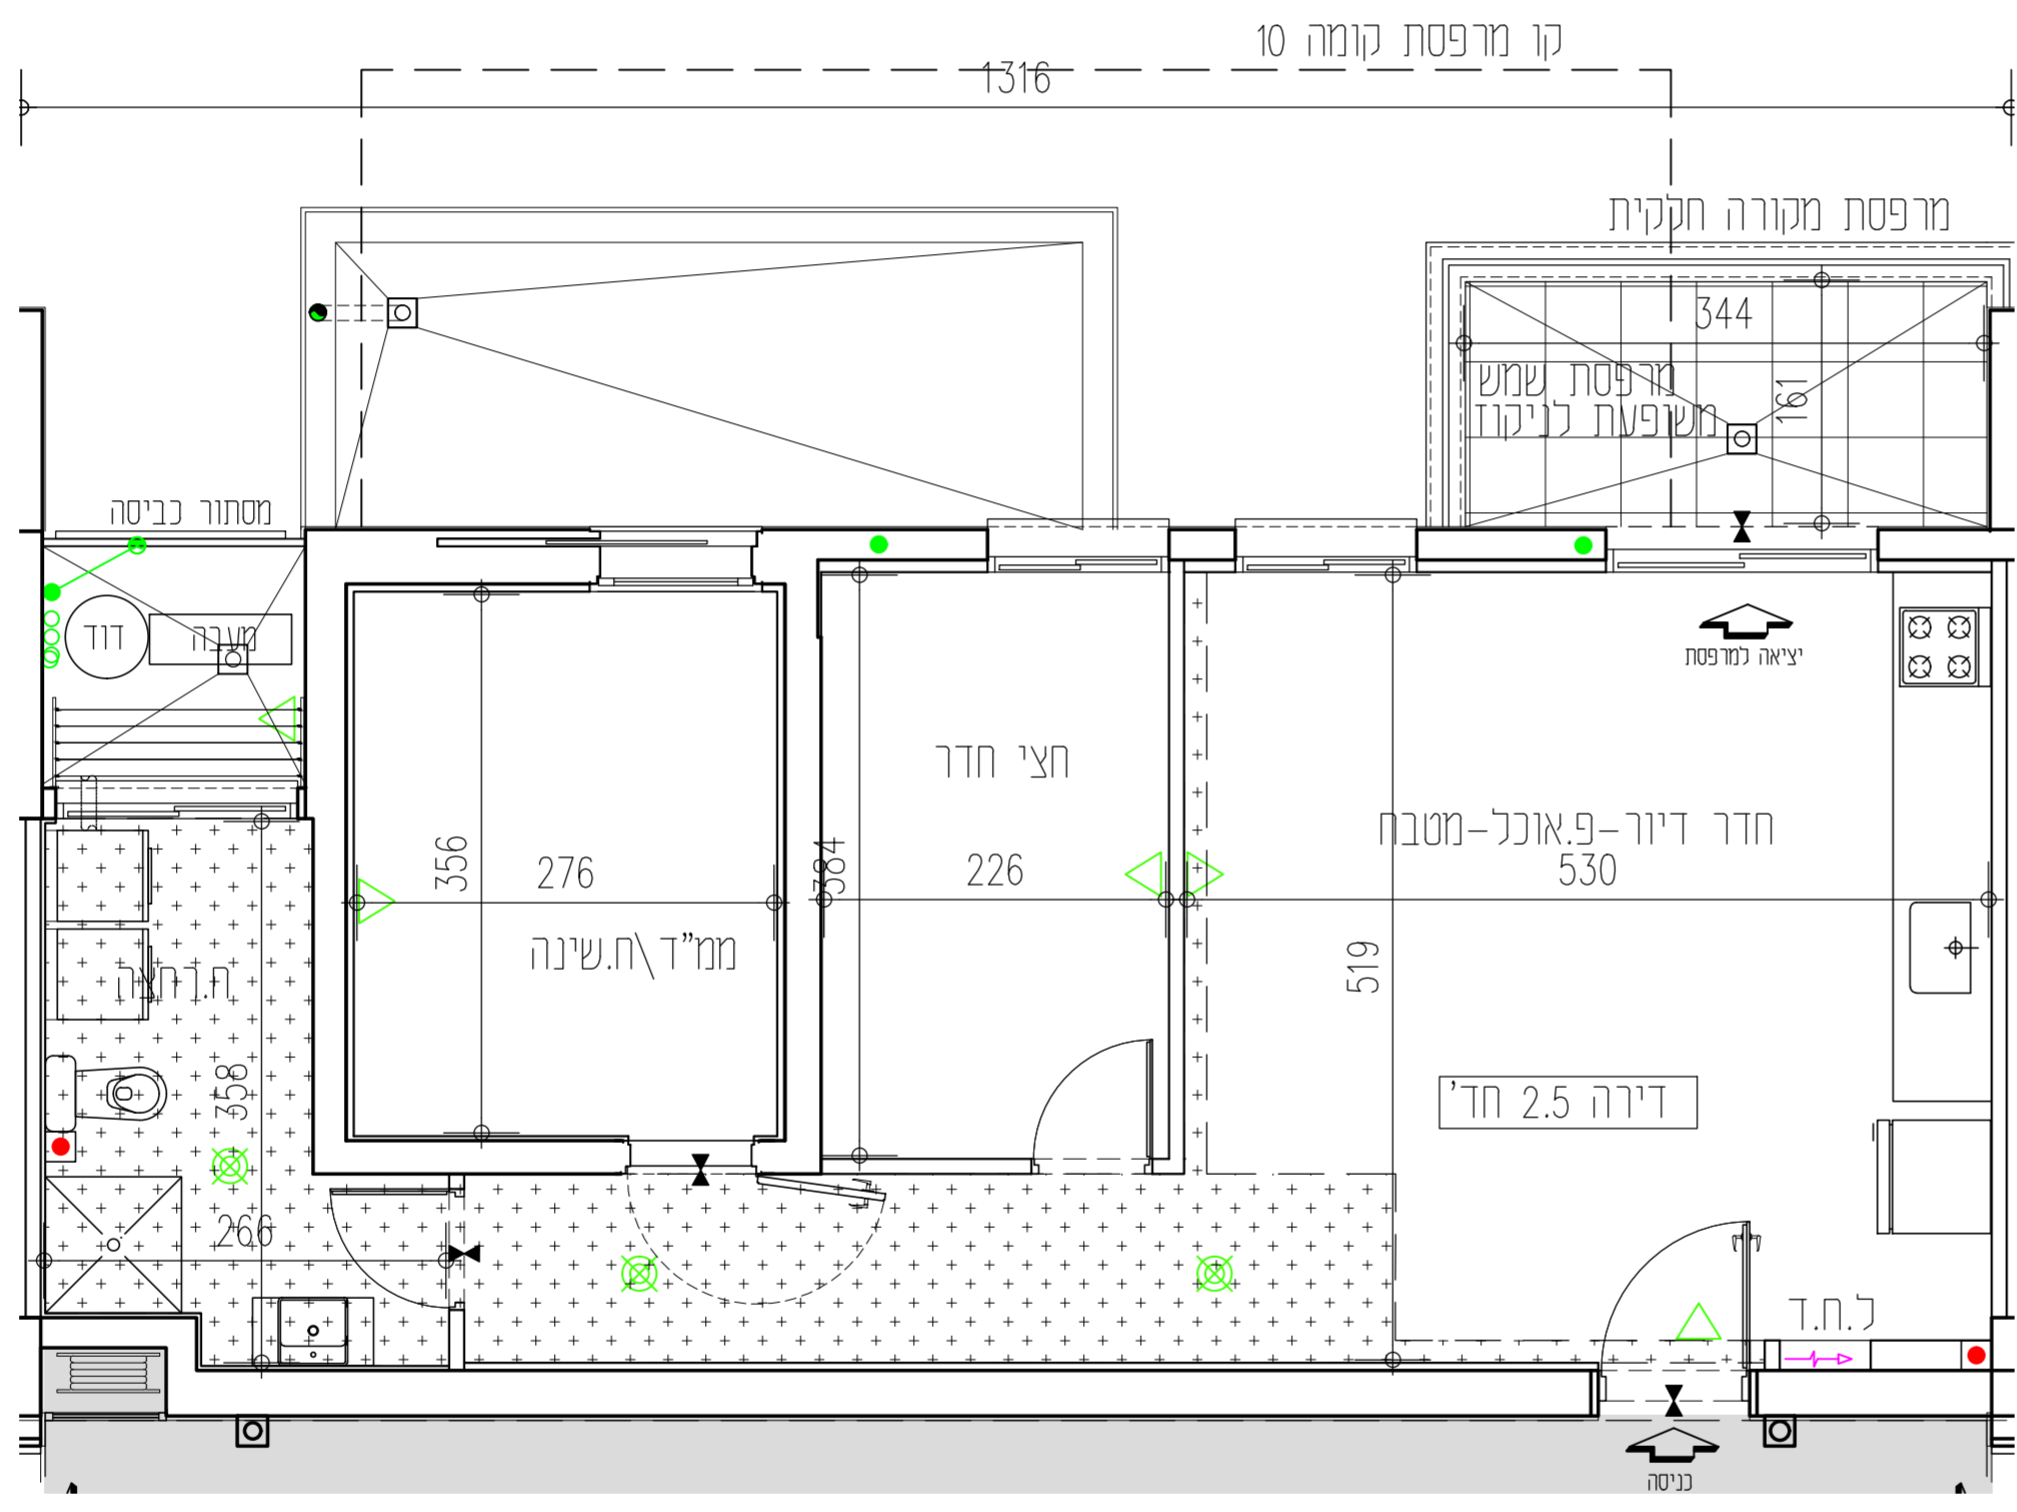


אנטסקלון- עיר הירן

מגרש 302

תכנית מזכר

חתימת הרוכש: _____ תאריך: _____
 חתימת החברה: **אודור נכסים בע"מ** תאריך: _____
 אודור נכסים בע"מ

בניין A				בניין B			
קומה 20	F	E		E	F		
קומה 19	F	E		E	F		
קומה 18	F	E		E	F		
קומה 17	F1	E1		E1	F1		
קומה 16	DM	AM	AM	DM	DM	AM	AM
קומה 15	DM	AM	AM	DM	DM	AM	AM
קומה 14	DM	AM	A	DM	DM	AM	AM
קומה 13	DM	AM	A	DM	DM	AM	AM
קומה 12	D	A	A	D	D	A	A
קומה 11	D	A	A	D	D	A	A
קומה 10	D	A	A	D	D	A	A
קומה 9	BM	A1	A1	BM	BM	A1	A1
קומה 8	BM	C	A1	BM	BM	A1	A1
קומה 7	BM	C	A1	BM	BM	A1	A1
קומה 6	BM	C	A1	BM	BM	A1	A1
קומה 5	BM	C	A1	BM	BM	A1	A1
קומה 4	BM	C	A1	BM	BM	A1	A1
קומה 3	BM	C	A1	BM	BM	A1	A1
קומה 2	B	C	B	B	B	C	B
קומה 1	B	C	B	B	B	C	B
קומה 0	B	C	B	B	B	C	B
קומה -1	מחסנים	מסדר	מסדר	מחסנים	מסדר	מסדר	מחסנים
קומה -2	מחסנים	מסדר	מסדר	מחסנים	מסדר	מסדר	מחסנים

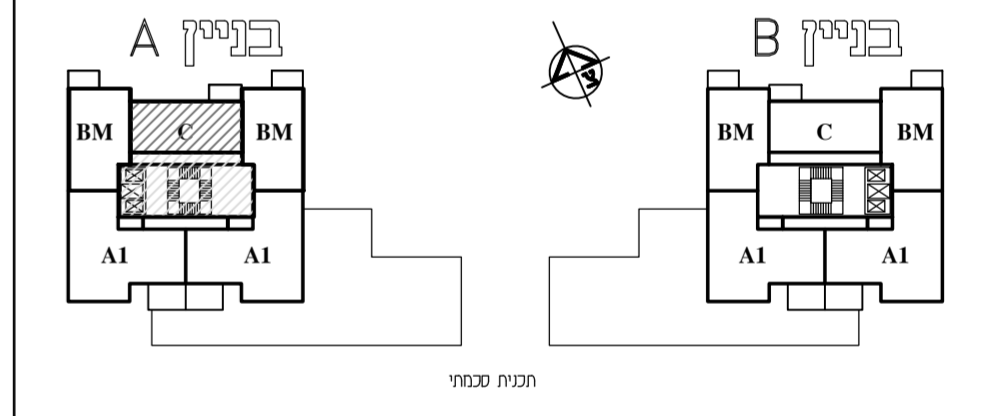

*ראו רשימת הערות הכלליות ומקרא לסימנים בתחילת קובץ תוכנית אלו.
 *מזתנה בהיתור בניה-יחננו שניונים והתאמות לפי דרישת הרשויות והמתכננים והיועצים.

אנטסקלון- עיר הירן			
מגרש:	בניין:	קומה:	
302	A	9	
טיפוס דירה:	שטח דירה:	שטח מרפסת:	מזתנה חלק מקורה
C	74.14	6.89	2.94
קנה מידה:	מהדורה:	גיליון:	תאריך:
1:50	1	23	02.04.2024

קבוצת אודור
 רח' בר כוכבא 4, בני ברק
 טל: 03-7549500 | 054-3324555 | www.udor.co.il