

| | | | |
|---------|------------|----------|-------|
| בניין B | | | |
| קומה | טיפוס דירה | מס' דירה | כיוון |
| 9 | C | 35 | צפון |

אנטקלוז- עיר הייז


מגרש 302

תכנית מזכר


חתימת הרוכש: _____ תאריך: _____

חתימת החברה: **אודור נכסים בע"מ** תאריך: _____

בניין B
דירה טיפוס C
2.5 חדרים
דירות מספר: 35

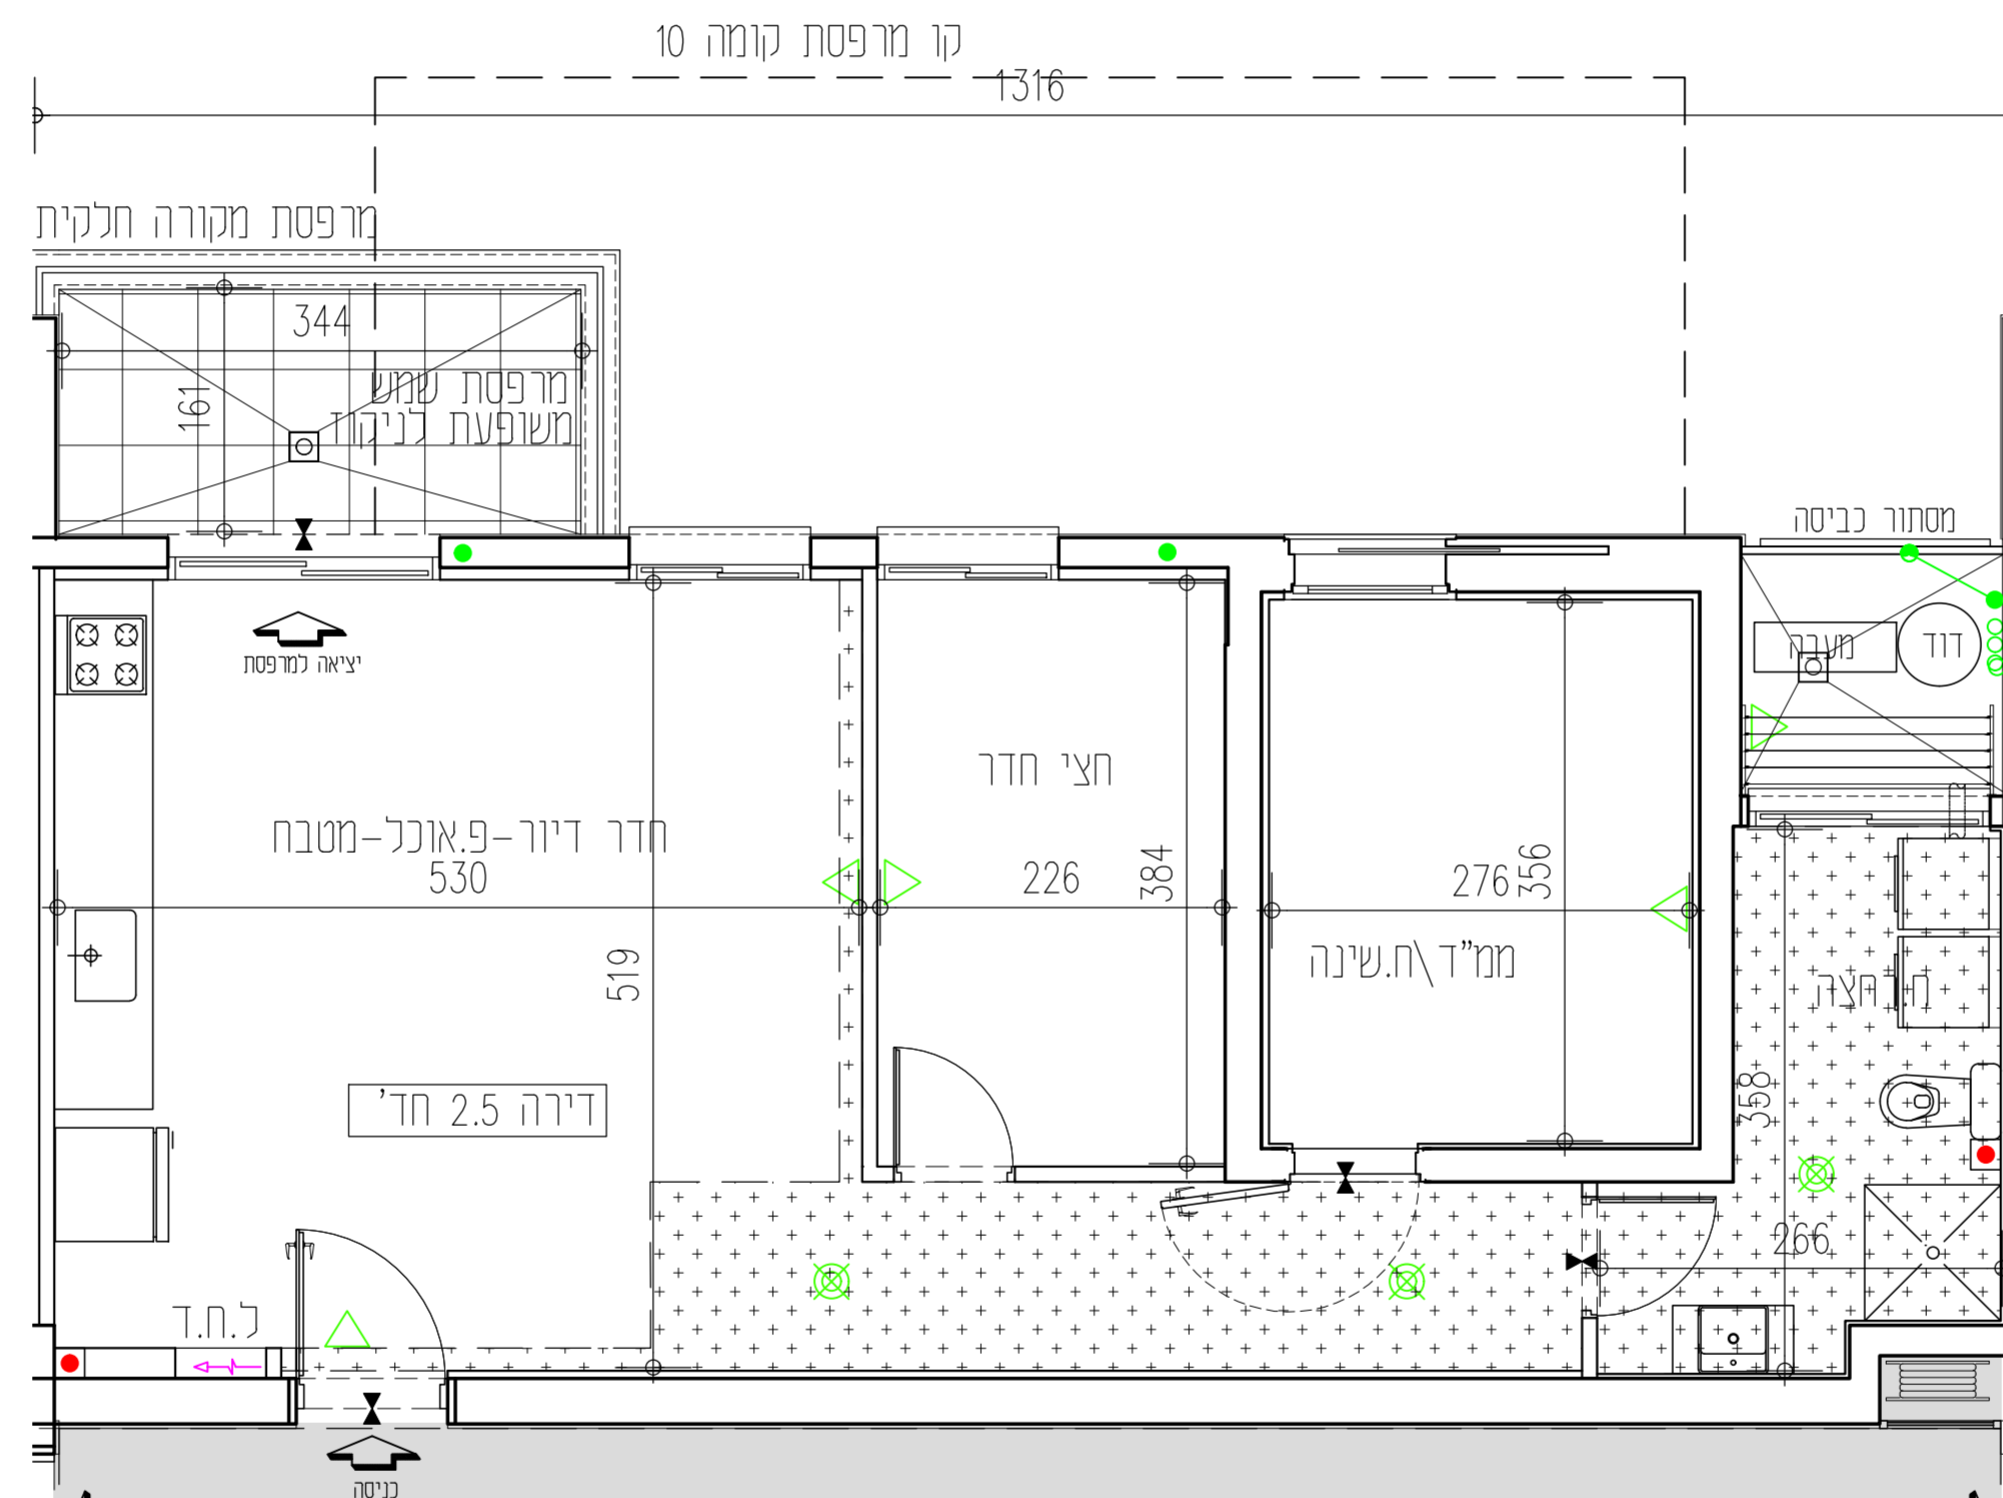

| בניין A | | | | בניין B | | | | | |
|---------|-----------|----|--------|-----------|--------|----|-----|----|----|
| 20 | F | E | | E | F | | 20 | | |
| 19 | F | E | | E | F | | 19 | | |
| 18 | F | E | | E | F | | 18 | | |
| 17 | F1 | E1 | | E1 | F1 | | 17 | | |
| 16 | DM | AM | AM | DM | DM | AM | AM | DM | 16 |
| 15 | DM | AM | AM | DM | DM | AM | AM | DM | 15 |
| 14 | DM | AM | A | DM | DM | AM | AM | DM | 14 |
| 13 | DM | AM | A | DM | DM | AM | AM | DM | 13 |
| 12 | D | A | A | D | D | A | A | D | 12 |
| 11 | D | A | A | D | D | A | A | D | 11 |
| 10 | D | A | A | D | D | A | A | D | 10 |
| 9 | BM | C | A1 | A1 | BM | A1 | A1 | C | 9 |
| 8 | BM | C | A1 | A1 | BM | A1 | A1 | C | 8 |
| 7 | BM | C | A1 | A1 | BM | A1 | A1 | C | 7 |
| 6 | BM | C | A1 | A1 | BM | A1 | A1 | C | 6 |
| 5 | BM | C | A1 | A1 | BM | A1 | A1 | C | 5 |
| 4 | BM | C | A1 | A1 | BM | A1 | A1 | C | 4 |
| 3 | BM | C | A1 | A1 | BM | A1 | A1 | C | 3 |
| 2 | BM | C | A1 | A1 | BM | A1 | A1 | C | 2 |
| 1 | B | C | חחסנים | B | חחסנים | C | B | 1 | |
| 190 | חניון | | | חניון | | | 190 | | |
| 200 | חצר סכמתי | | | חצר סכמתי | | | 200 | | |

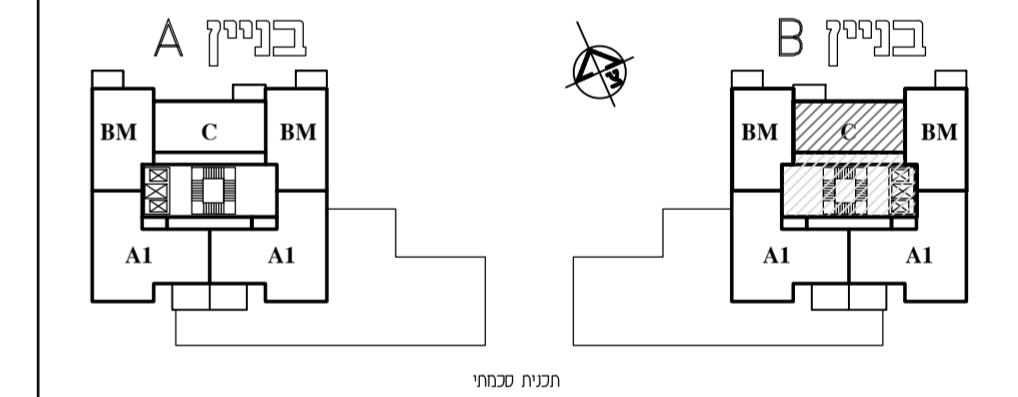

*ראו רשימת הערות הכלליות ומקרא לסימנים בתחילת קובץ תוכנית אלו.
*חזתנה בהיתר בניה- יחננו שניונים והתאמת לפי דרישת הרשויות והמתכננים והיועצים.

| אנטקלוז- עיר הייז | | | |
|---------------------------|-----------------|--|-----------------------|
| מגרש: 302 | בניין: B | קומה: 9 | |
| טיפוס דירה: C | שטח דירה: 74.14 | שטח מרפסת: 6.89 | זווית חלק מקורה: 2.94 |
| קנה מידה: 1:50 | מהדורה: 1 | גיליון: 23 | תאריך: 02.04.2024 |
| UDOR בונים מהלב | | קבוצת אודור רח' בר כוכבא 4, בני ברק טל. 03-7549500 054-3324555 www.udor.co.il | |

david kohan | architect
www.davidkohan.co.il david@davidkohan.co.il