


בניין A			
קומה	טיפוס דירה	מס' דירה	כיוון
9	A1	38	דרום - מזרח

אנטקלוז- עיר הייז  
מגרש 302

תכנית מזכר


חתימת הרוכש: \_\_\_\_\_ תאריך: \_\_\_\_\_

חתימת החברה: **אודור נכסים בע"מ** תאריך: \_\_\_\_\_

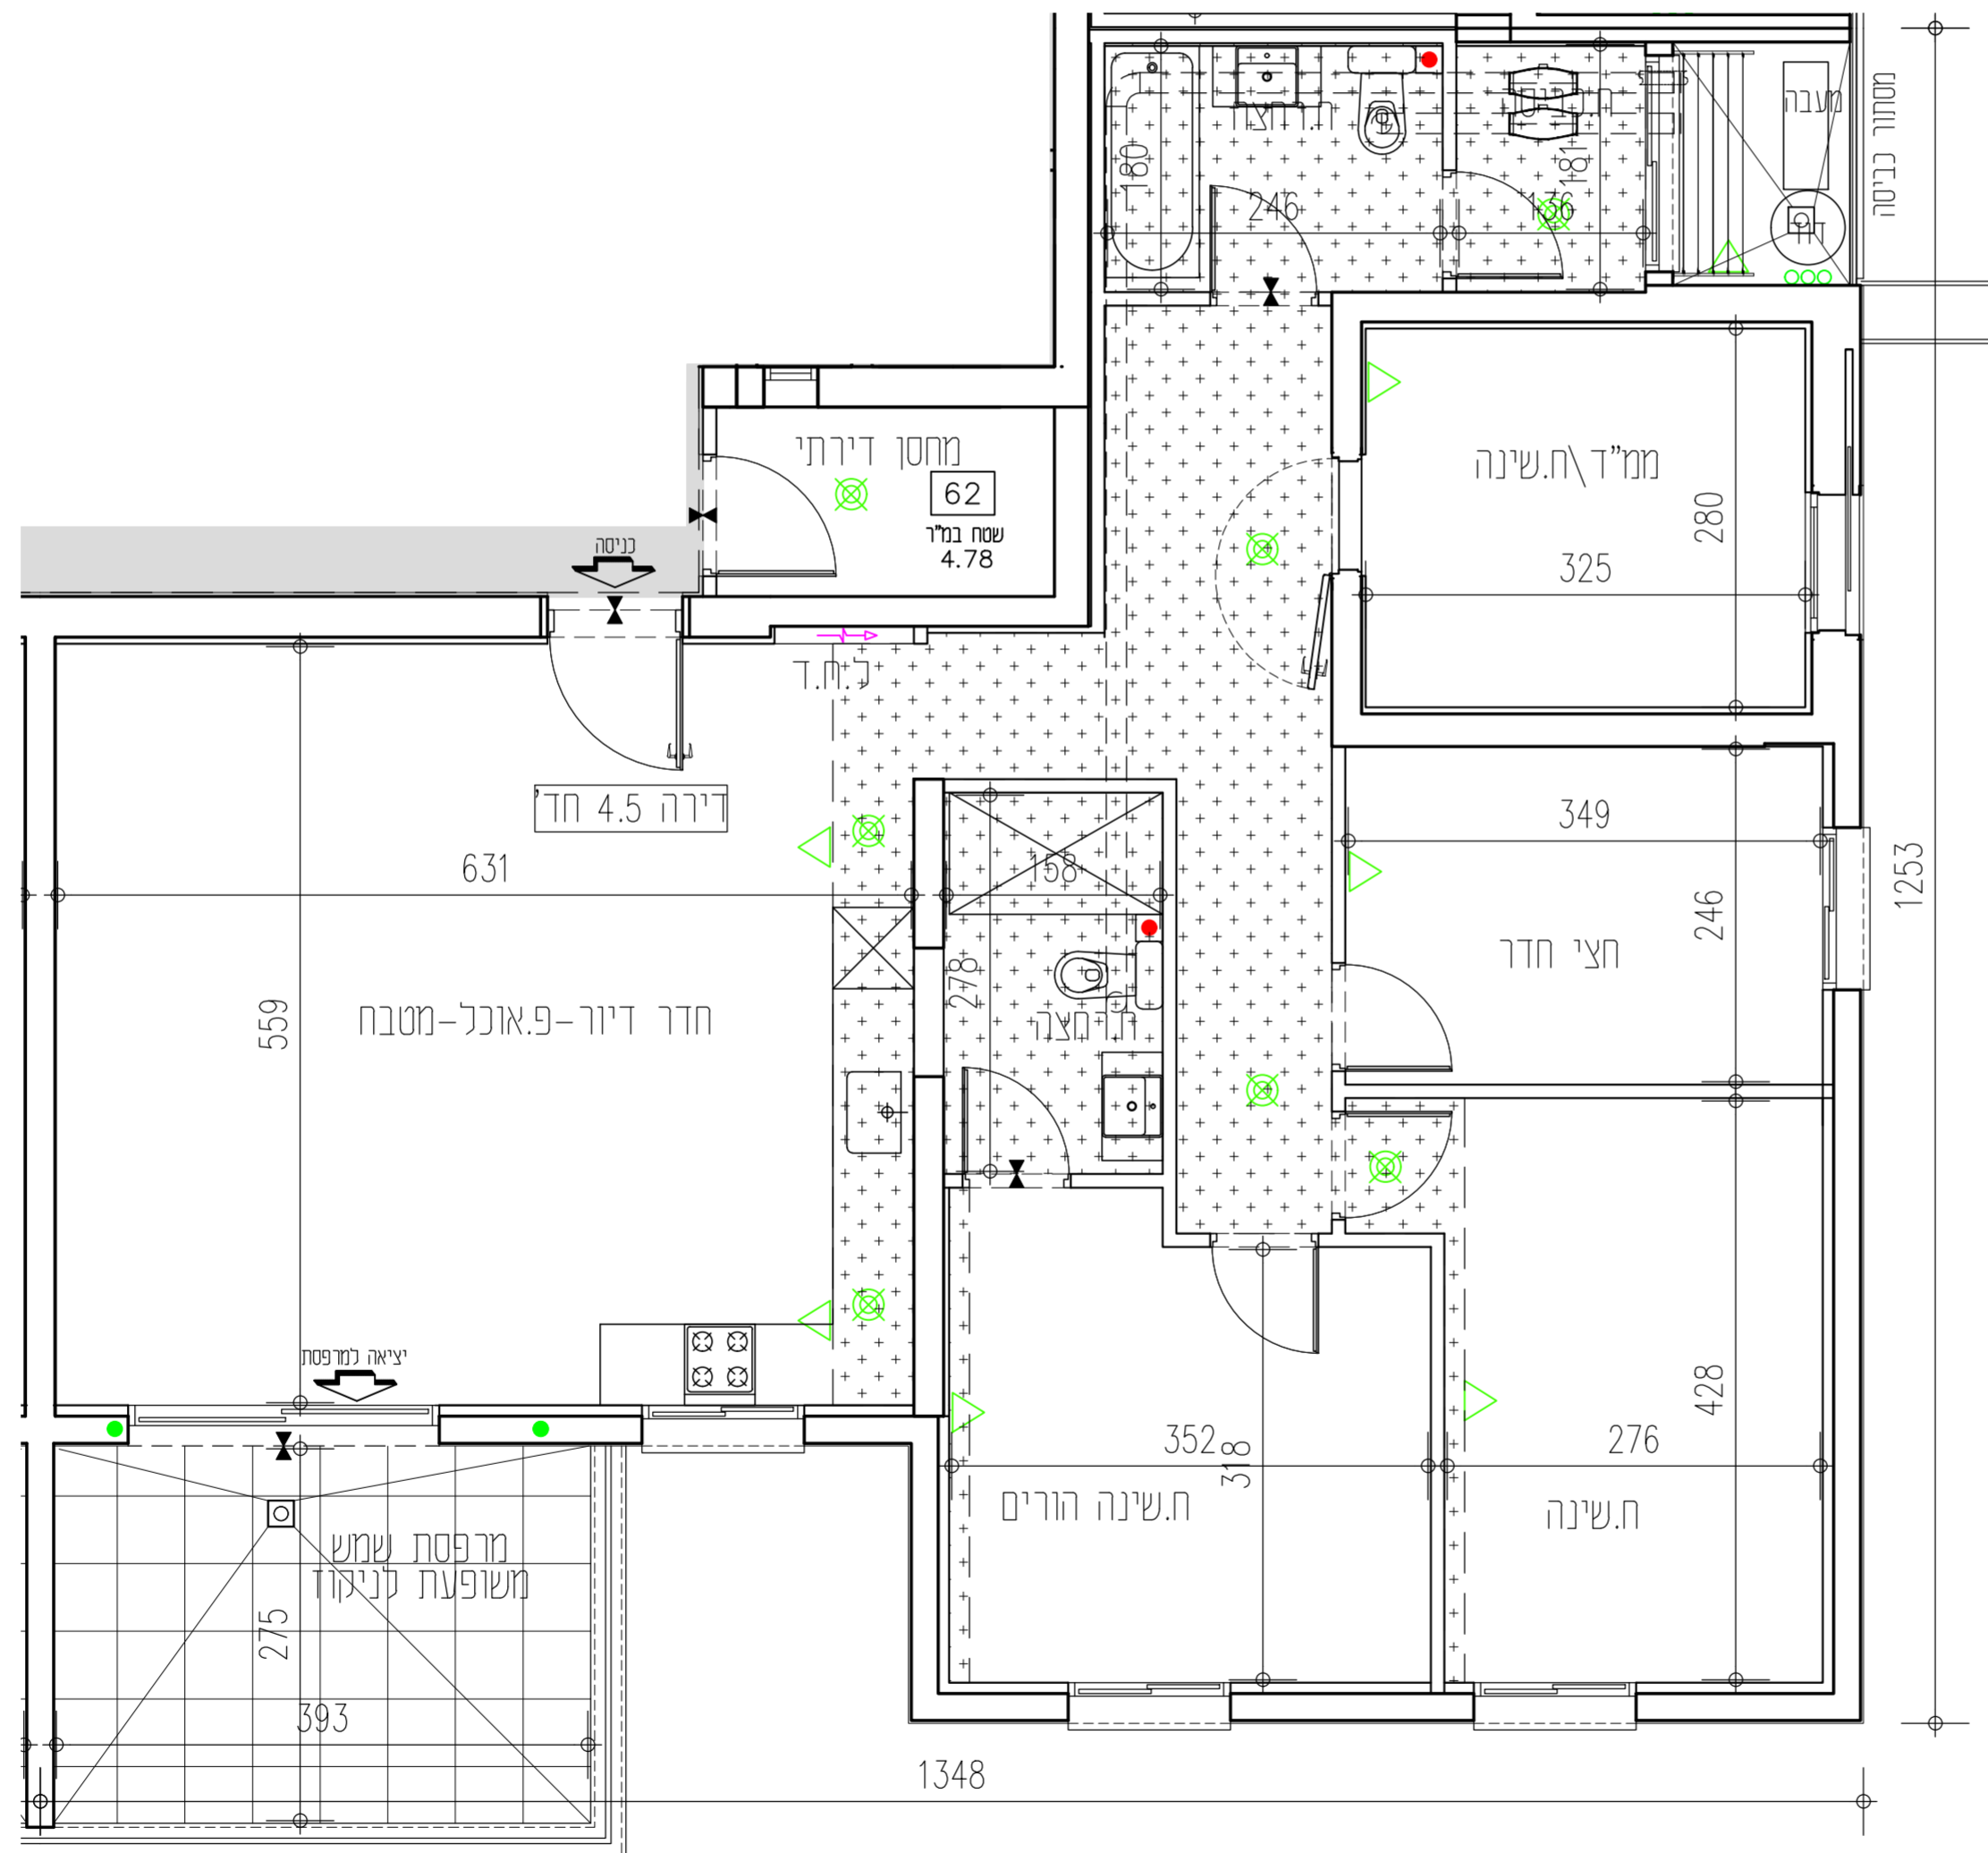

בניין A  
דירה טיפוס A1  
4.5 חדרים  
דירות מספר: 38

בניין A				בניין B			
קומה 20	F	E		E	F		
קומה 19	F	E		E	F		
קומה 18	F	E		E	F		
קומה 17	F1	E1		E1	F1		
קומה 16	DM	AM	AM	DM	DM	AM	AM
קומה 15	DM	AM	AM	DM	DM	AM	AM
קומה 14	DM	AM	A	DM	DM	AM	AM
קומה 13	DM	AM	A	DM	DM	AM	AM
קומה 12	D	AM	A	D	D	A	A
קומה 11	D	A	A	D	D	A	A
קומה 10	BM	C	A1	BM	BM	A1	C
קומה 9	BM	C	A1	BM	BM	A1	C
קומה 8	BM	C	A1	BM	BM	A1	C
קומה 7	BM	C	A1	BM	BM	A1	C
קומה 6	BM	C	A1	BM	BM	A1	C
קומה 5	BM	C	A1	BM	BM	A1	C
קומה 4	BM	C	A1	BM	BM	A1	C
קומה 3	BM	C	A1	BM	BM	A1	C
קומה 2	B	C	B	B	B	C	B
קומה 1	B	C	B	B	B	C	B
קומה 0	חסנים	חסנים	חסנים	חסנים	חסנים	חסנים	חסנים
1. קומה	חניון			חניון			
2. קומה	חניון			חניון			

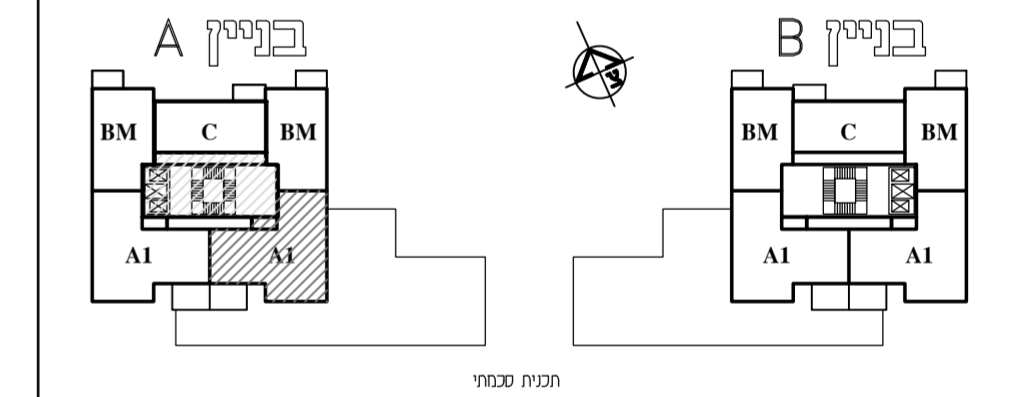

\*ראו רשימת הערות כלליות ומקרא לסימנים בתחילת קובץ תוכנית אלו.  
\*זוהתנה בהיתר בניה-יחננו שניונים והתאמת לפי דרישת הרשויות והמתכננים והיועצים.

אנטקלוז- עיר הייז			
מגרש: 302	בניין: A	קומה: 9	
טיפוס דירה: A1	שטח דירה: 121.21	שטח מרפסת: 12.98	זווית חלק מקורה קירוי מלא
קנה מידה: 1:50	מהדורה: 1	גיליון: 26	תאריך: 02.04.2024
<b>UDOR</b> בונים מהלב		קבוצת אודור רח' בר כוכבא 4, בני ברק טל. 03-7549500   054-3324555 www.udor.co.il	

david kohan | architect  
www.davidkohan.co.il david@davidkohan.co.il