

| | | | | |
|---------|-------------|----------|------------|------|
| בניין B | | מס' דירה | טיפוס דירה | קומה |
| כיוון | דרום - מזרח | 38 | A1 | 9 |


אנטקלוז- עיר הייז

חגרש 302

תכנית מזכר


חתימת הרוש: _____ תאריך: _____

חתימת החברה: **אודור נכסים בע"מ** תאריך: _____

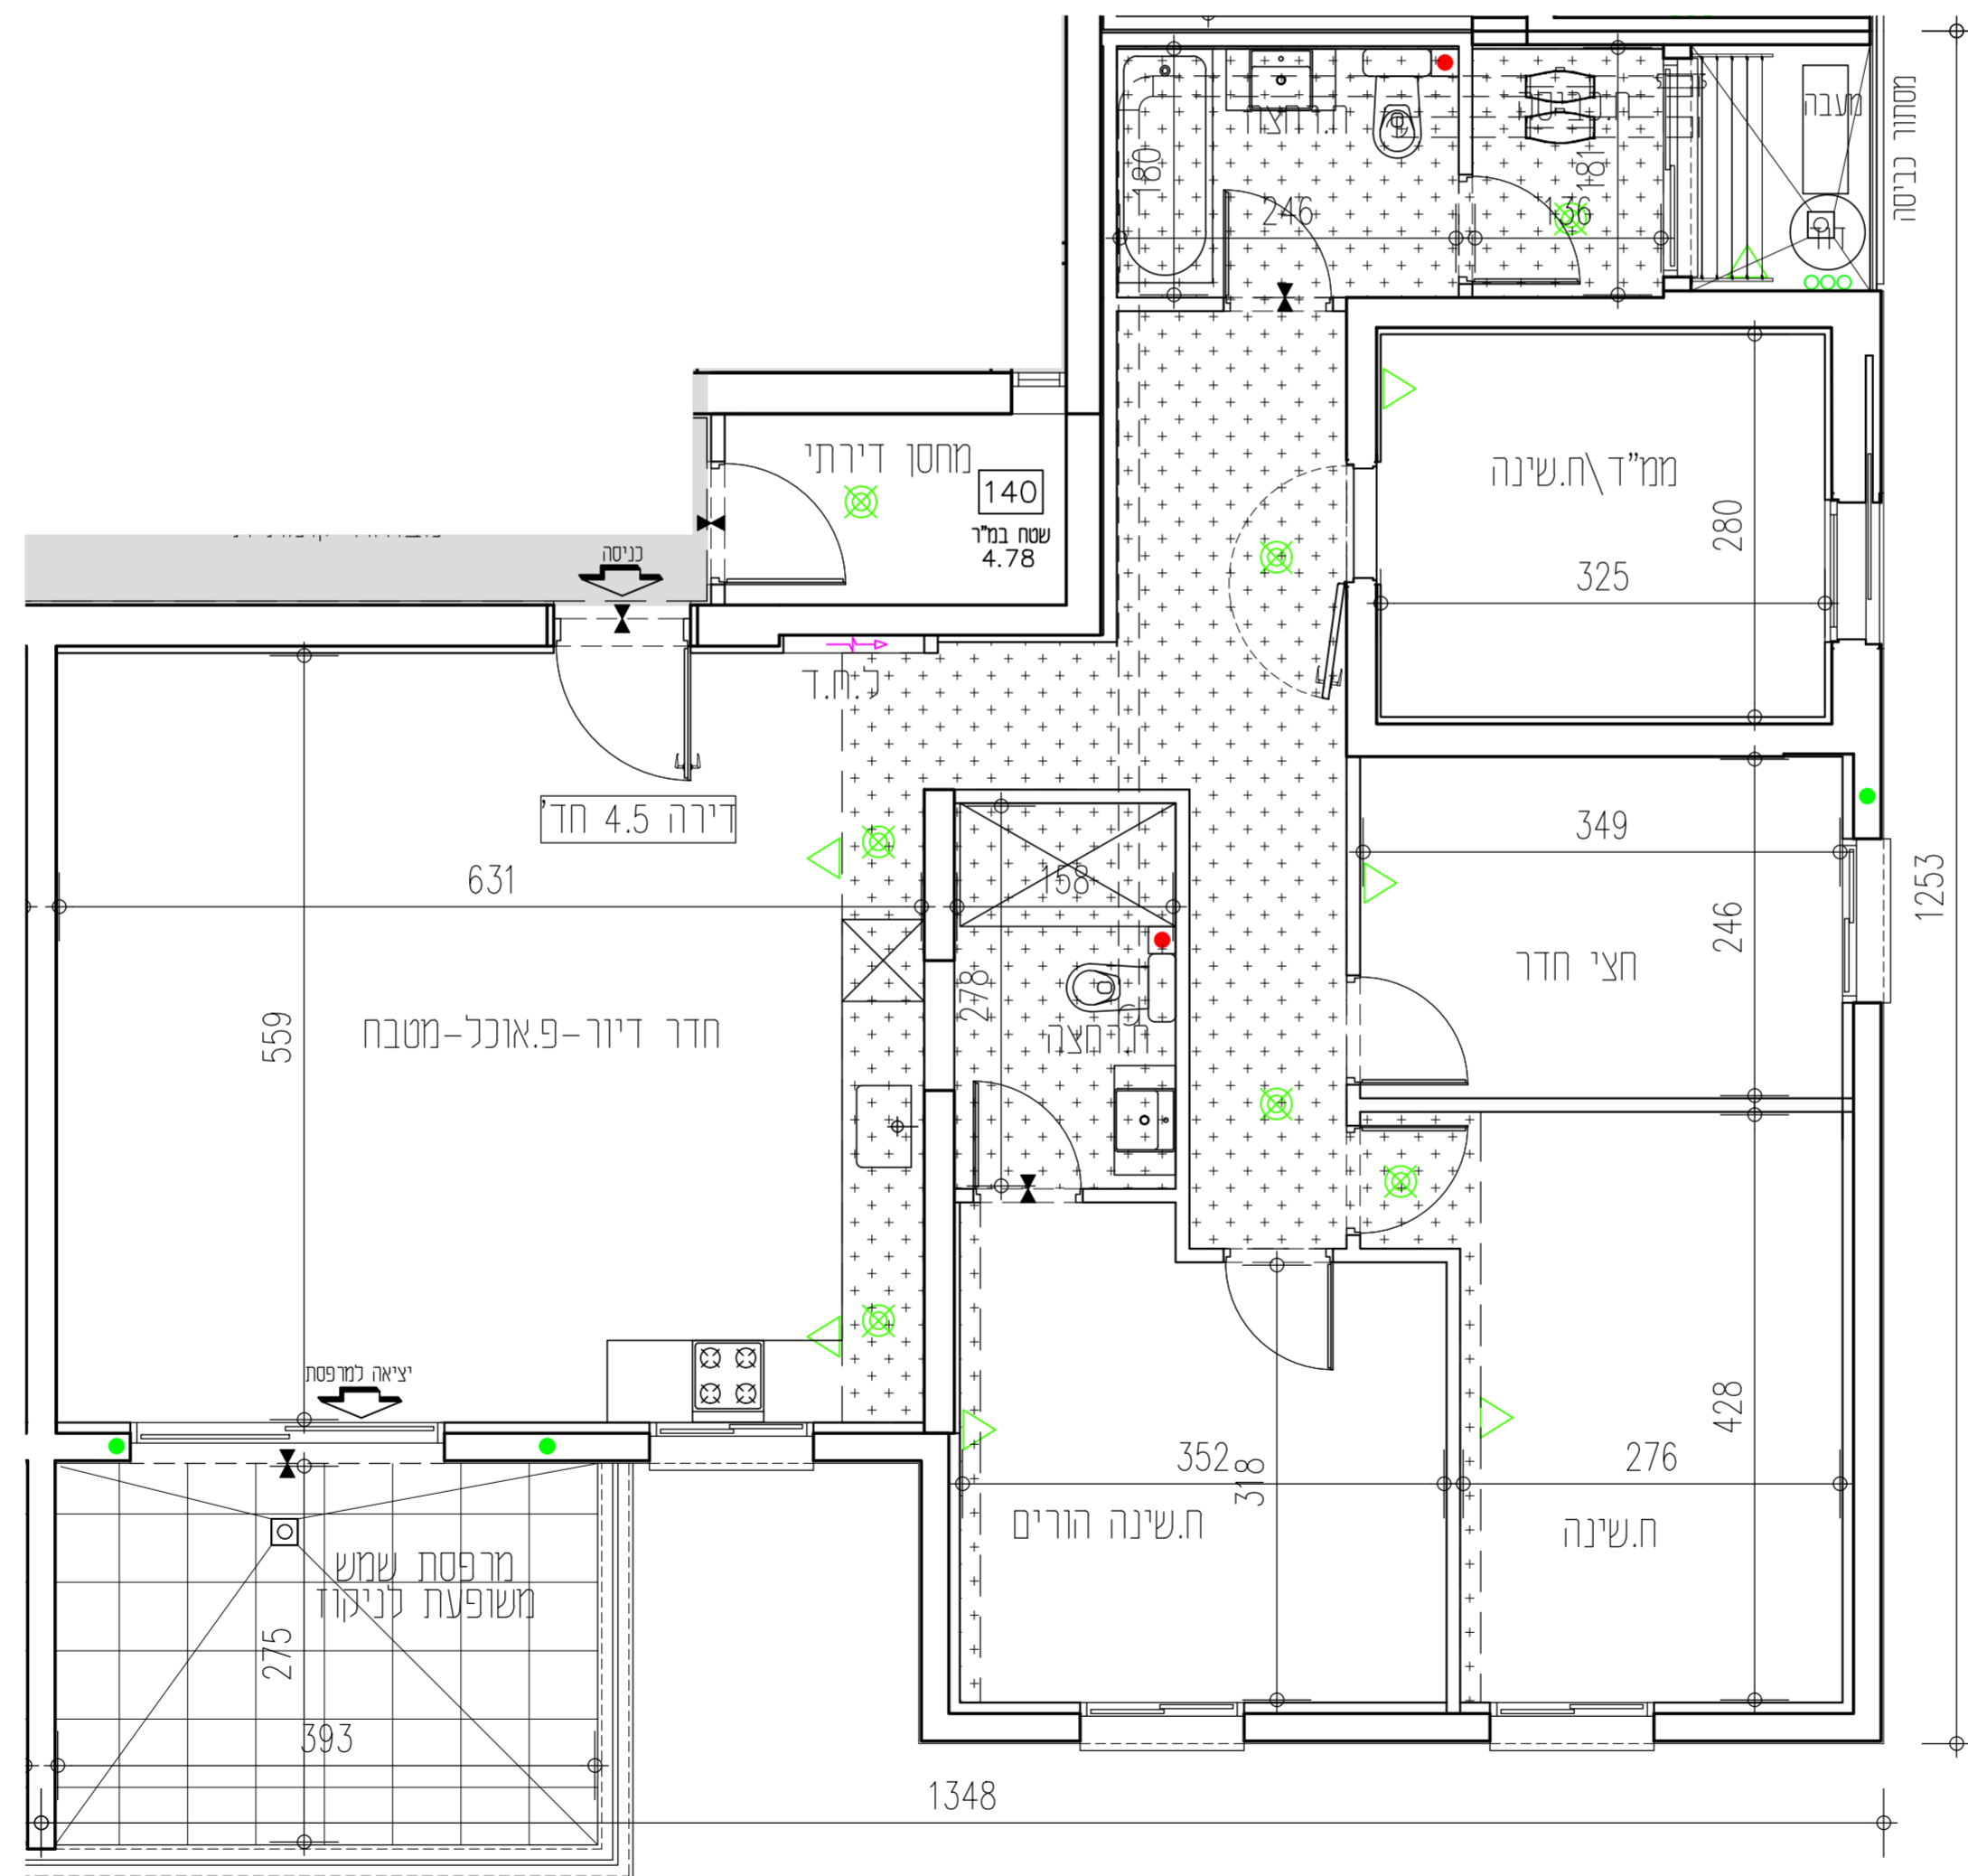

בניין B
דירה טיפוס A1
4.5 חדרים
דירות מספר: 38

| בניין A | | | | בניין B | | | |
|---------|--------|--------|--------|---------|--------|--------|--------|
| קומה 20 | F | E | | E | F | | |
| קומה 19 | F | E | | E | F | | |
| קומה 18 | F | E | | E | F | | |
| קומה 17 | F1 | E1 | | E1 | F1 | | |
| קומה 16 | DM | AM | AM | DM | DM | AM | AM |
| קומה 15 | DM | AM | AM | DM | DM | AM | AM |
| קומה 14 | DM | AM | A | DM | DM | AM | AM |
| קומה 13 | DM | AM | A | DM | DM | AM | AM |
| קומה 12 | D | A | A | D | D | A | A |
| קומה 11 | D | A | A | D | D | A | A |
| קומה 10 | BM | A1 | A1 | BM | BM | A1 | A1 |
| קומה 9 | BM | A1 | A1 | BM | BM | A1 | A1 |
| קומה 8 | BM | A1 | A1 | BM | BM | A1 | A1 |
| קומה 7 | BM | A1 | A1 | BM | BM | A1 | A1 |
| קומה 6 | BM | A1 | A1 | BM | BM | A1 | A1 |
| קומה 5 | BM | A1 | A1 | BM | BM | A1 | A1 |
| קומה 4 | BM | A1 | A1 | BM | BM | A1 | A1 |
| קומה 3 | BM | A1 | A1 | BM | BM | A1 | A1 |
| קומה 2 | B | C | B | B | C | B | B |
| קומה 1 | B | C | B | B | C | B | B |
| קומה 0 | חחסנים | חחסנים | חחסנים | חחסנים | חחסנים | חחסנים | חחסנים |
| 1. קומה | חניון | | | חניון | | | |
| 2. קומה | חניון | | | חניון | | | |

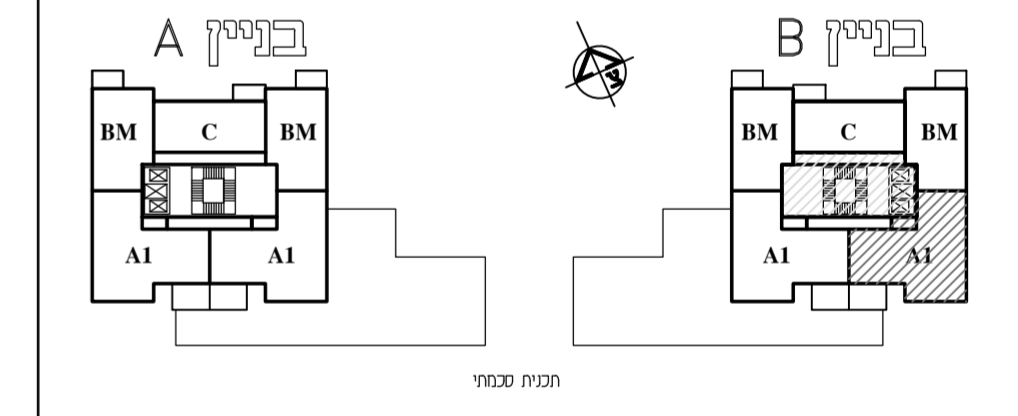

*ראו רשימת הערות הכלליות ומקרא לסימנים בתחילת קובץ תוכנית אלו.
*מזתנה בהיתר בניה- יחננו שניונים והתאמת לפי דרישת הרשויות והמתכננים והיועצים.

| אנטקלוז- עיר הייז | | | |
|---------------------------|------------------|--|---------------------------|
| מגרש: 302 | בניין: B | קומה: 9 | |
| טיפוס דירה: A1 | שטח דירה: 121.21 | שטח מרפסת: 12.98 | מזתנה חלק מקורה קירוי מלא |
| קנה מידה: 1:50 | מהדורה: 1 | גיליון: 26 | תאריך: 02.04.2024 |
| UDOR בונים מהלב | | קבוצת אודור רח' בר כוכבא 4, בני ברק טל. 03-7549500 054-3324555 www.udor.co.il | |

david kohan | architect
www.davidkohan.co.il david@davidkohan.co.il