


בניין B		קומה	טיפוס דירה	מס' דירה	כיוון
		10	D	39	צפון - מזרח

בניין B
דירה טיפוס D
4.5 חדרים
דירות מספר:
39

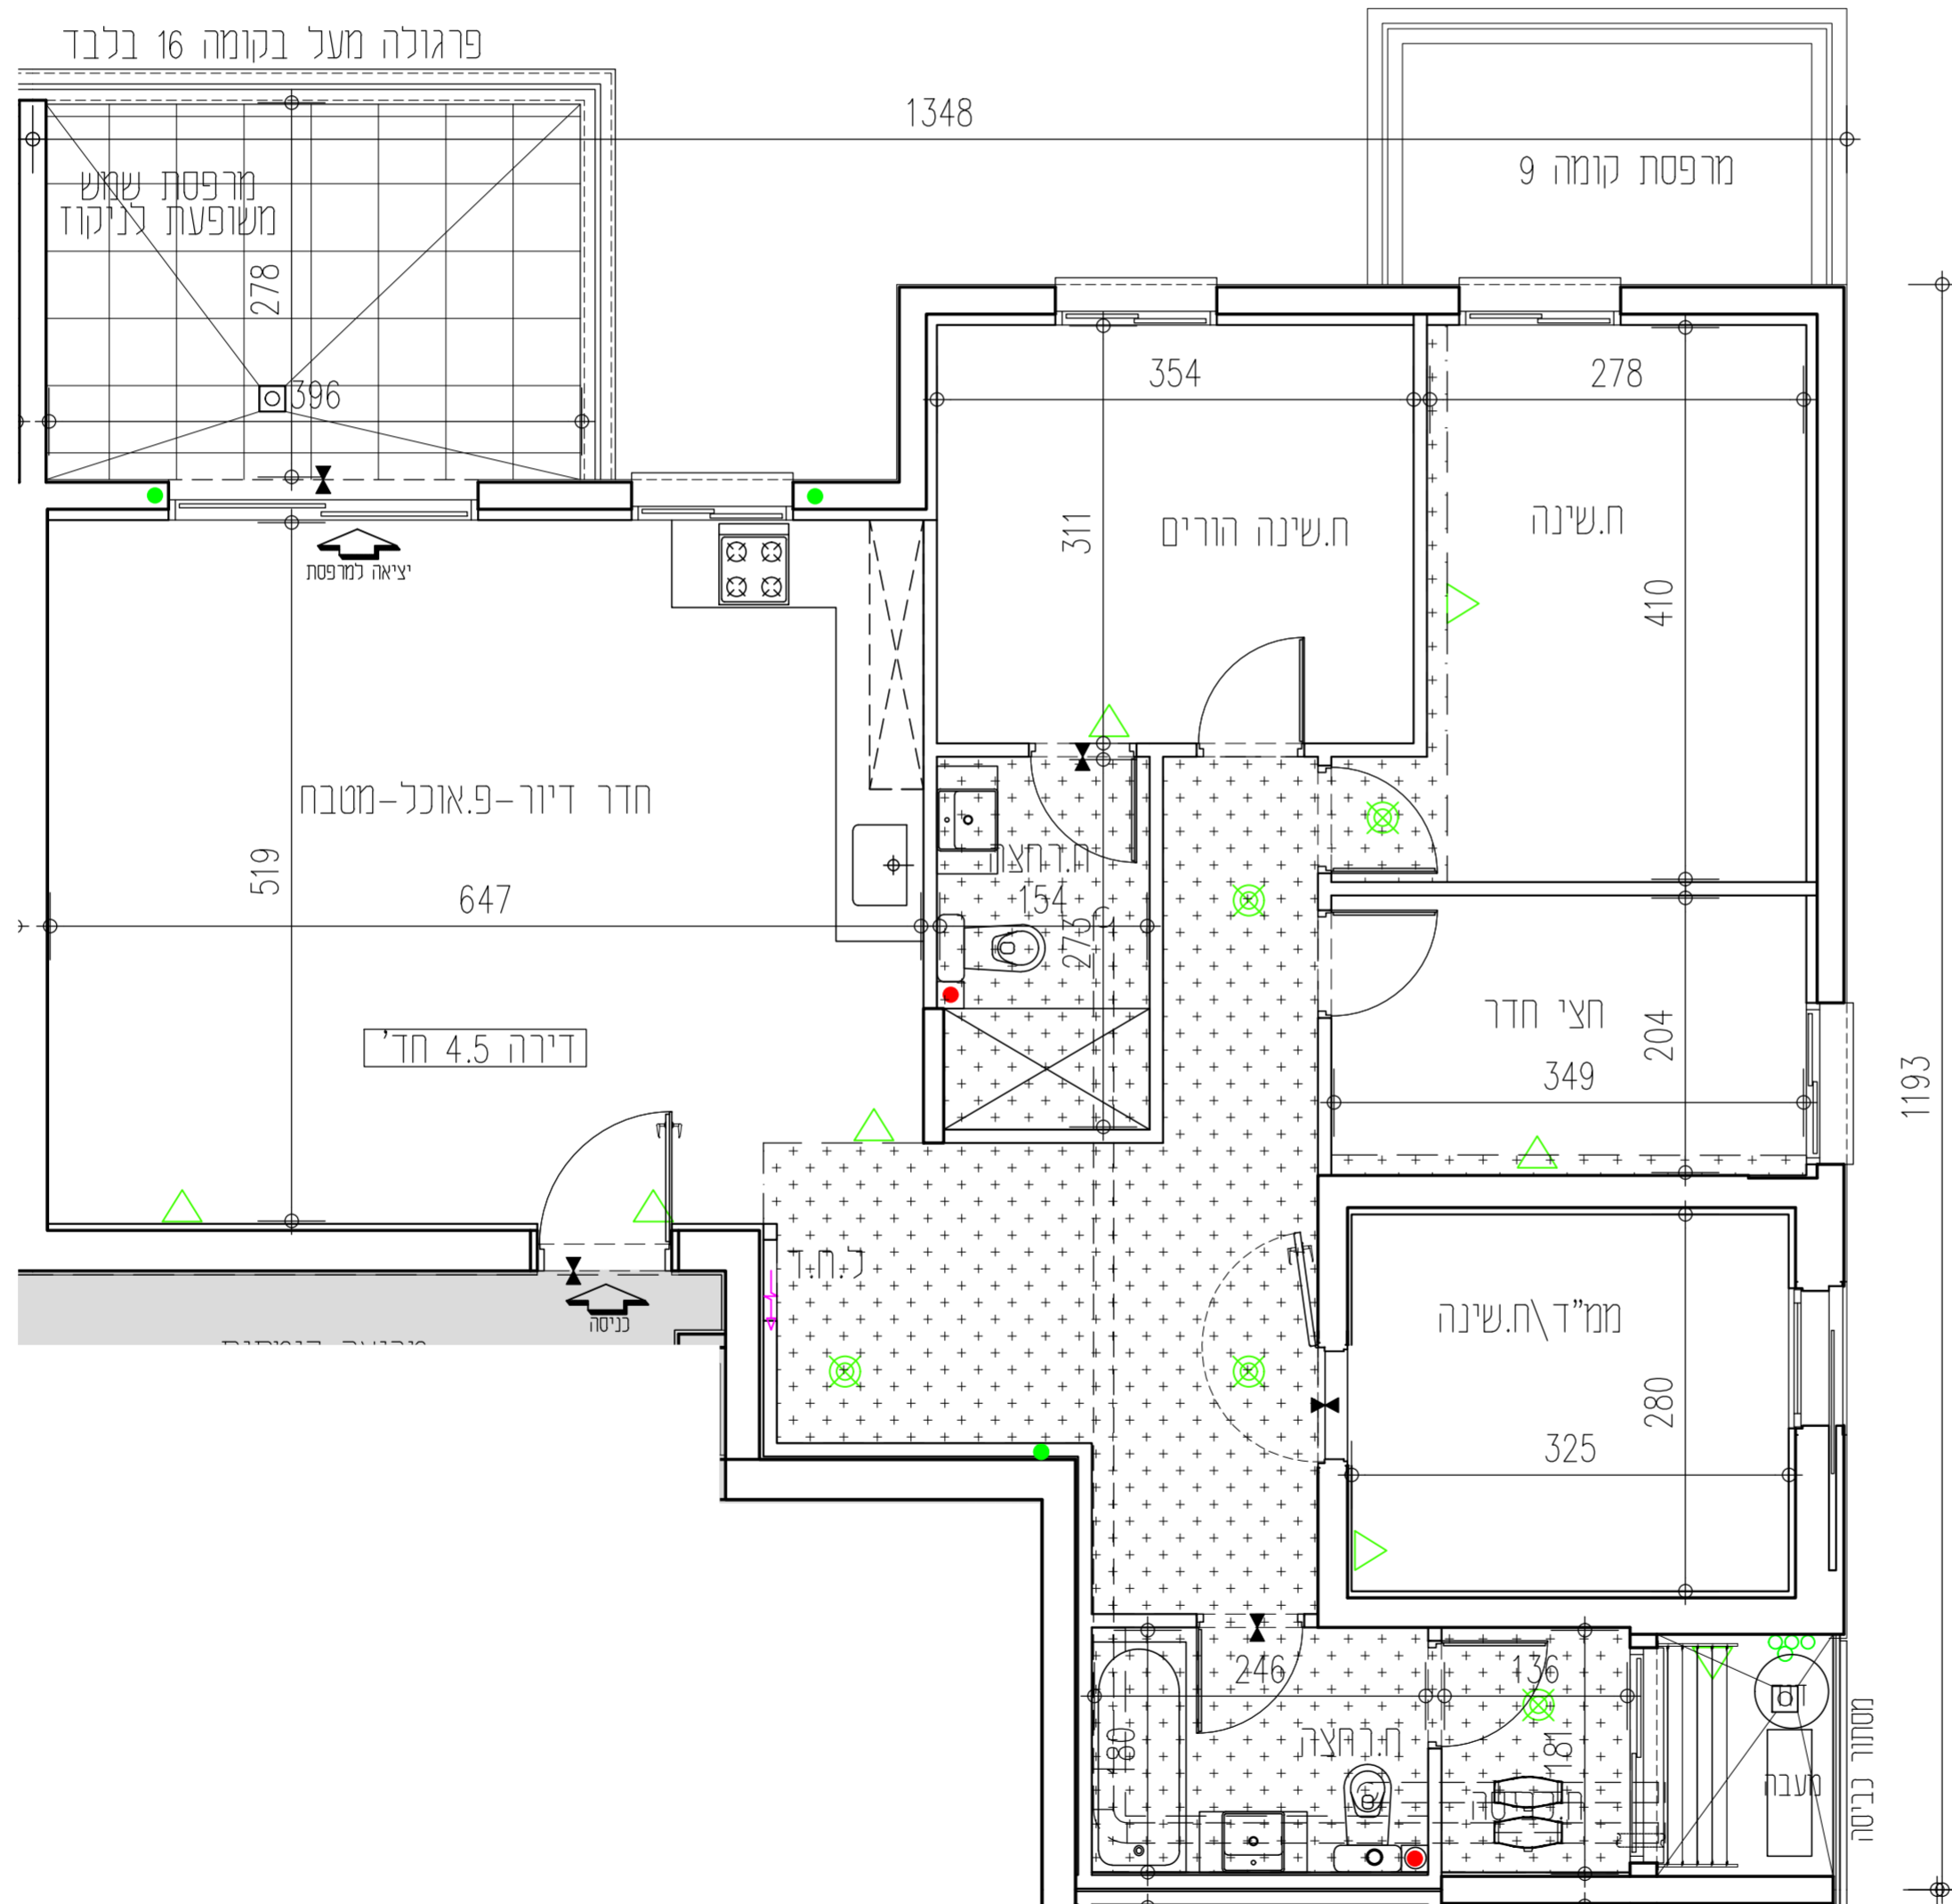


אנטקלוז- עיר הייז

מגרש 302

תכנית מכר

חתימת הרוכש: _____ תאריך: _____
 חתימת החברה: **אודור נכסים בע"מ** תאריך: _____

בניין A				בניין B			
קומה 20	F	E		קומה 20	E	F	
קומה 19	F	E		קומה 19	E	F	
קומה 18	F	E		קומה 18	E	F	
קומה 17	F1	E1		קומה 17	E1	F1	
קומה 16	DM	AM	AM	DM	AM	AM	DM
קומה 15	DM	AM	AM	DM	AM	AM	DM
קומה 14	DM	AM	A	DM	AM	AM	DM
קומה 13	DM	AM	A	DM	AM	AM	DM
קומה 12	D	AM	A	D	A	A	D
קומה 11	D	AM	A	D	A	A	D
קומה 10	D	A	A	D	A	A	D
קומה 9	BM	C	A1	BM	A1	C	BM
קומה 8	BM	C	A1	BM	A1	C	BM
קומה 7	BM	C	A1	BM	A1	C	BM
קומה 6	BM	C	A1	BM	A1	C	BM
קומה 5	BM	C	A1	BM	A1	C	BM
קומה 4	BM	C	A1	BM	A1	C	BM
קומה 3	BM	C	A1	BM	A1	C	BM
קומה 2	B	C	חחסנים	B	C	חחסנים	B
קומה 1	B	C	חחסנים	B	C	חחסנים	B
קומה 0	B	C	חחסנים	B	C	חחסנים	B
1. תחום	חניון			חניון			1. תחום
2. תחום	חצר סכמתי			חצר סכמתי			2. תחום

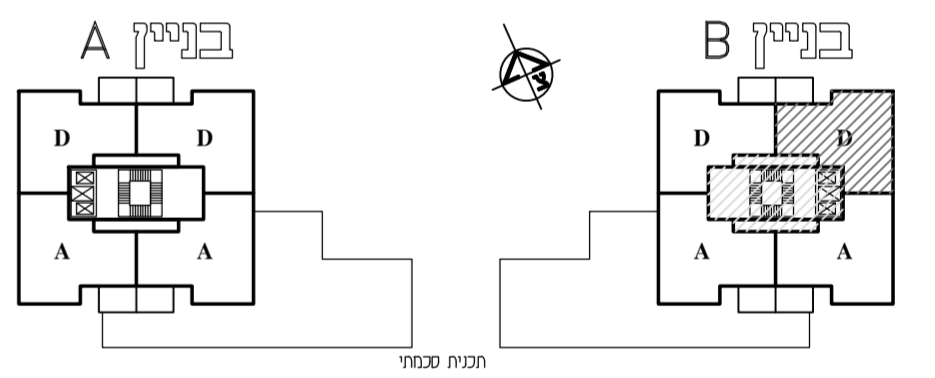

*ראו רשימת הערות הכלליות ומקרא לסימנים בתחילת קובץ תוכנית אלו.
 *חזתנה בהיתר בניה- יתכנו שניונים והתאמות לפי דרישת הרשויות והמתכננים והיועצים.

אנטקלוז- עיר הייז			
מגרש: 302	בניין: B	קומה: 10	
טיפוס דירה: D	שטח דירה: 118.52	שטח מרפסת: 12.98	מזונית חלק מקורה קירוי מלא
קנה מידה: 1:50	מהדורה: 1	גיליון: 28	תאריך: 02.04.2024
UDOR בונים מהלב		קבוצת אודור רח' בר כוכבא 4, בני ברק טל. 03-7549500 054-3324555 www.udor.co.il	

david kohan | architect
 www.davidkohan.co.il david@davidkohan.co.il