


בניין A		
קומה	טיפוס דירה	מס' דירה
10	D	40
כיוון צפון - מערב		

בניין A
דירה טיפוס D
4.5 חדרים
דירות מספר:
40

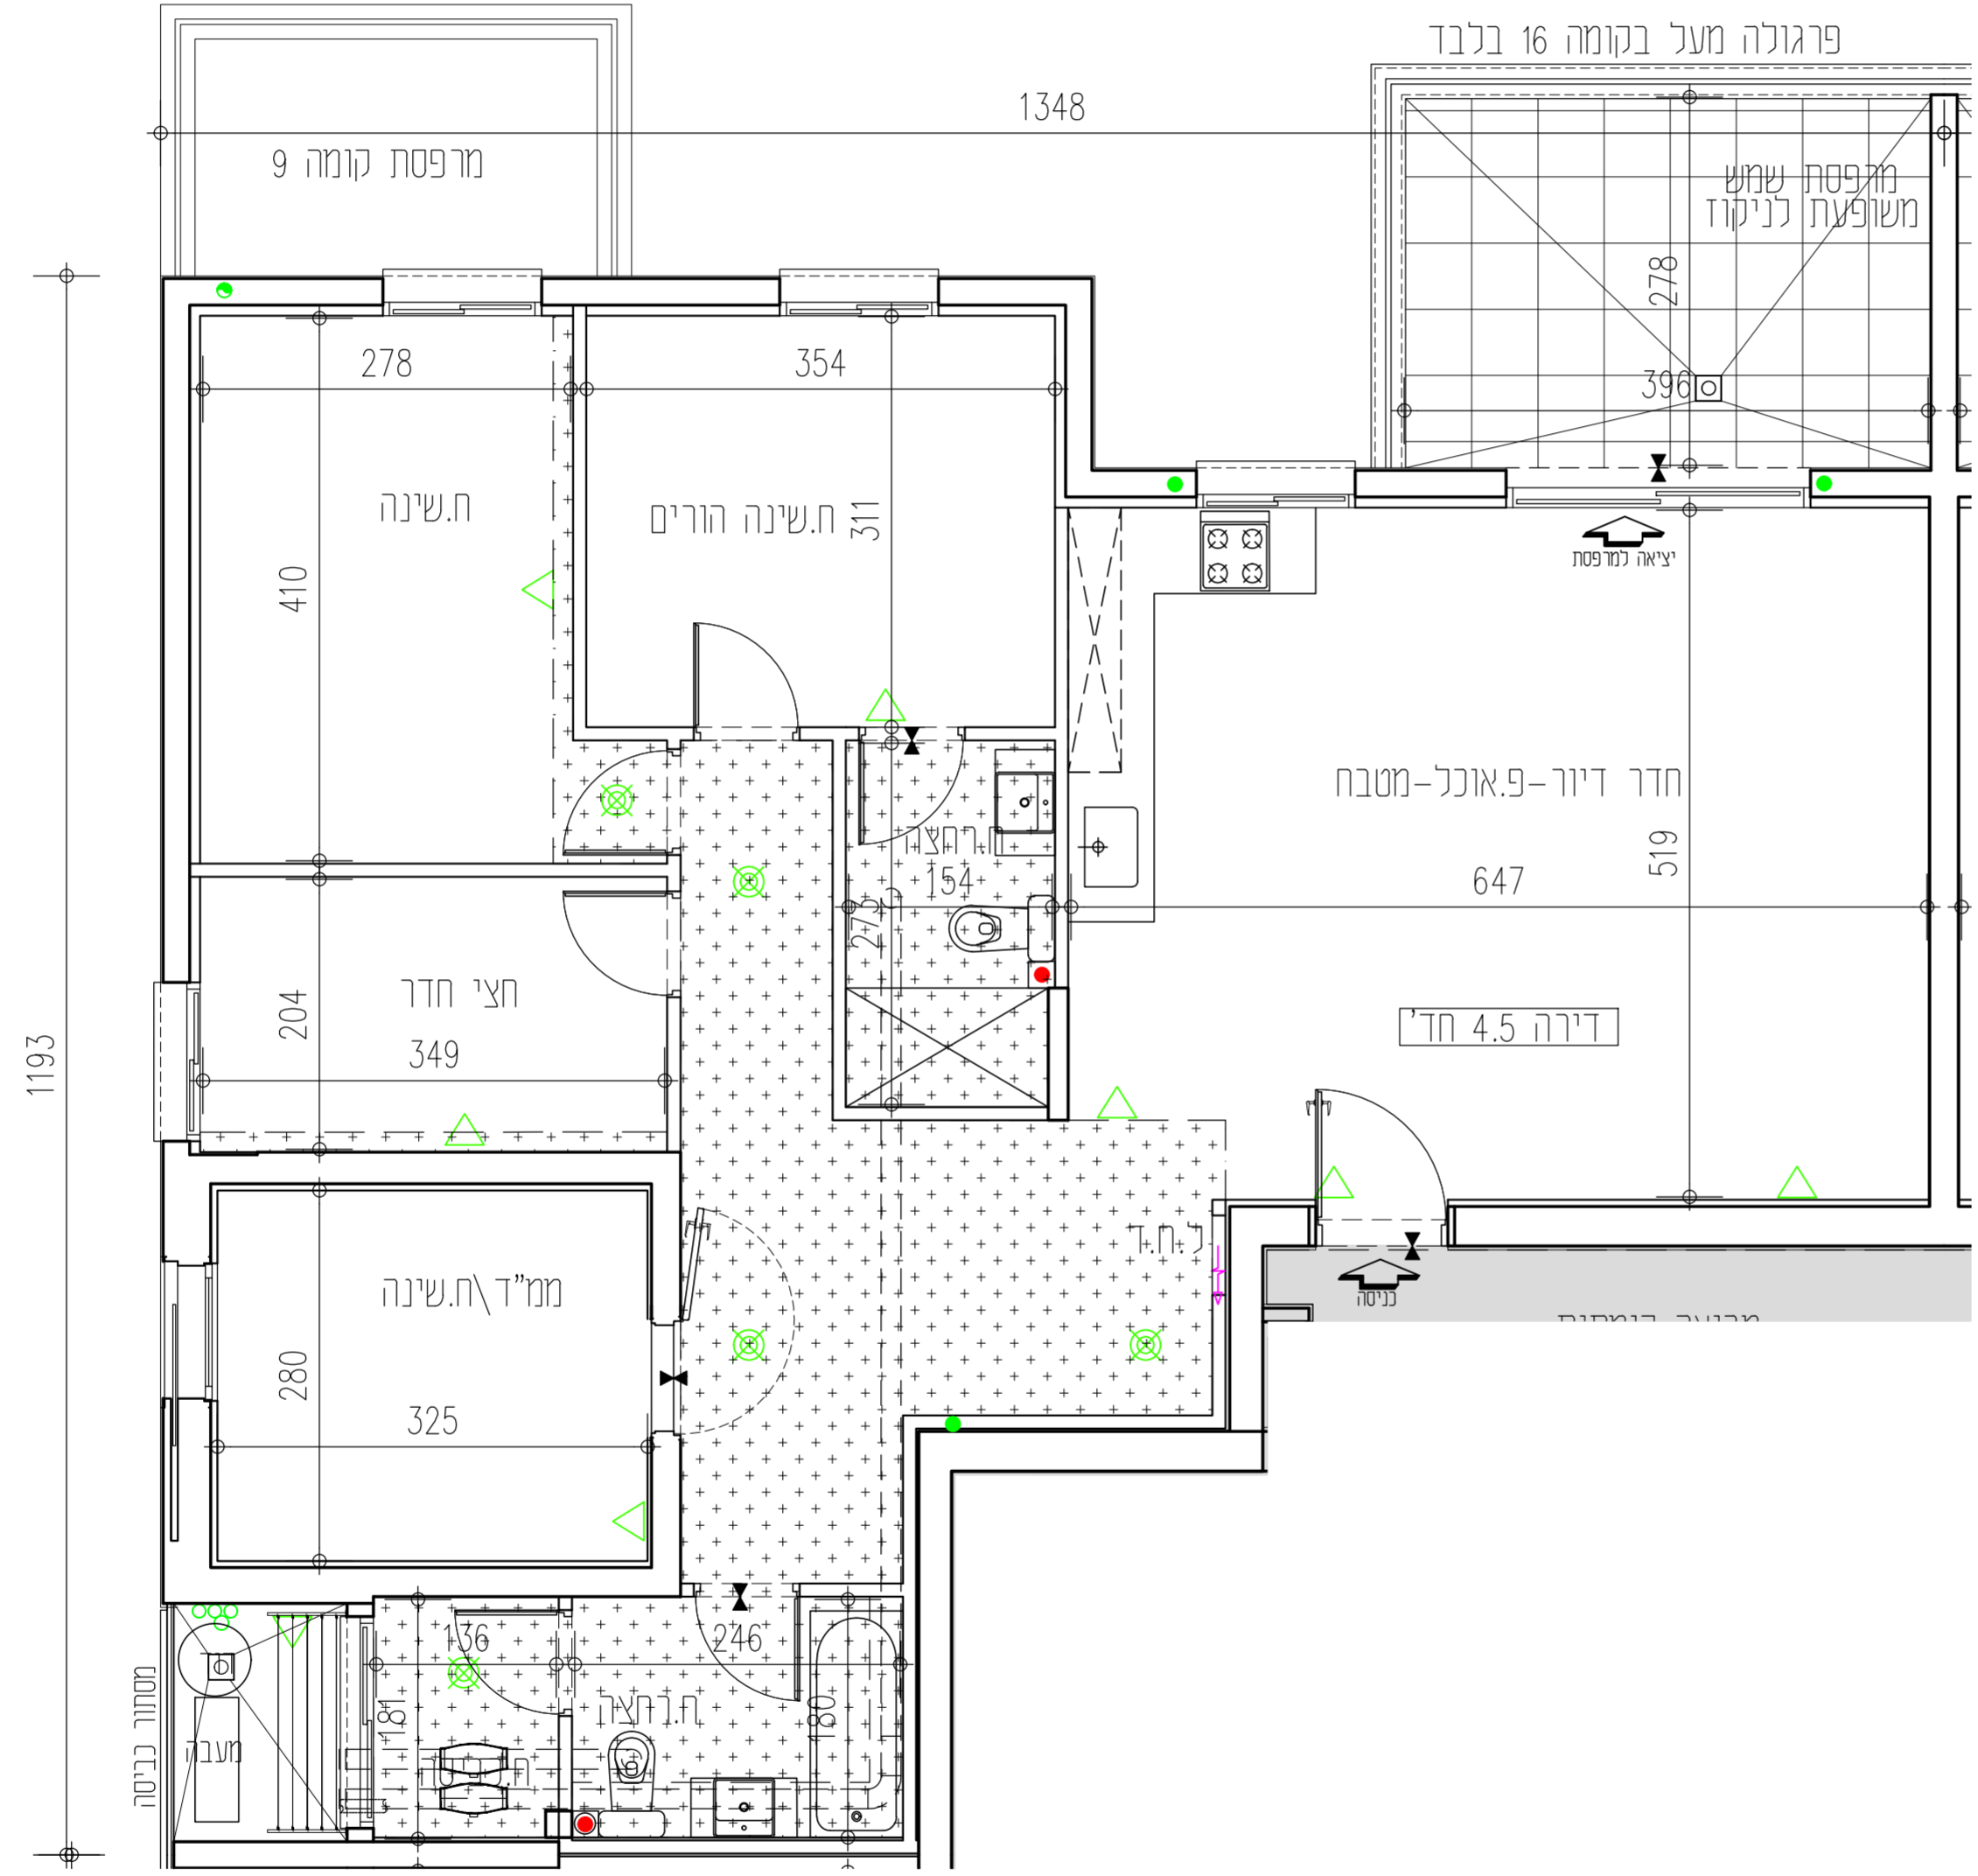


אנטקלוז-עיר הייז

מגרש 302

תכנית מזכר

חתימת הרוכש: _____ תאריך: _____
 חתימת החברה: **אודור נכסים בע"מ** תאריך: _____

בניין A				בניין B			
קומה 20	F	E					
קומה 19	F	E					
קומה 18	F	E					
קומה 17	F1	E1					
קומה 16	DM	AM	AM	DM			
קומה 15	DM	AM	AM	DM			
קומה 14	DM	AM	A	DM			
קומה 13	DM	AM	A	DM			
קומה 12	D	A	A	D			
קומה 11	D	A	A	D			
קומה 10	A	A	A	D			
קומה 9	BM	A1	A1	C	BM		
קומה 8	BM	A1	A1	C	BM		
קומה 7	BM	A1	A1	BM			
קומה 6	BM	C	A1	A1	BM		
קומה 5	BM	C	A1	A1	BM		
קומה 4	BM	C	A1	A1	BM		
קומה 3	BM	C	A1	A1	B		
קומה 2	B	C	BM	B			
קומה 1	מחסנים			מחסנים			
1999	חניון			מסחר			
2000	חניון			מסחר			
2001	חניון			מסחר			
2002	חניון			מסחר			

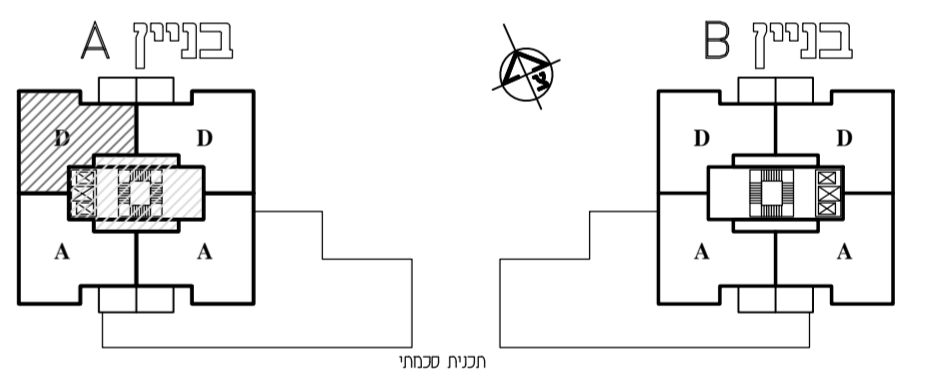

*ראו רשימת הערות הכלליות ומקרא לסימנים בתחילת קובץ תוכנית אלו.
 *מזתנה בהיתר בניה-יחכנו שינויים והתאמות לפי דרישת הרשויות והמתכננים והיועצים.

אנטקלוז-עיר הייז			
מגרש:	בניין:	קומה:	
302	A	10	
טיפוס דירה:	שטח דירה:	שטח מרפסת:	מזתנה חלקי מקורה
D	118.52	12.98	קירוי מלא
קנה מידה:	מהדורה:	גיליון:	תאריך:
1:50	1	29	02.04.2024
UDOR בונים מהלב		קבוצת אודור רח' בר כוכבא 4, בני ברק טל. 03-7549500 054-3324555 www.udor.co.il	

david kohan | architect
 www.davidkohan.co.il david@davidkohan.co.il