


בניין B		
קומה	טיפוס דירה	מס' דירה
10	D	40
כיוון	צפון - מערב	

בניין B  
דירה טיפוס D  
4.5 חדרים  
דירות מספר:  
40

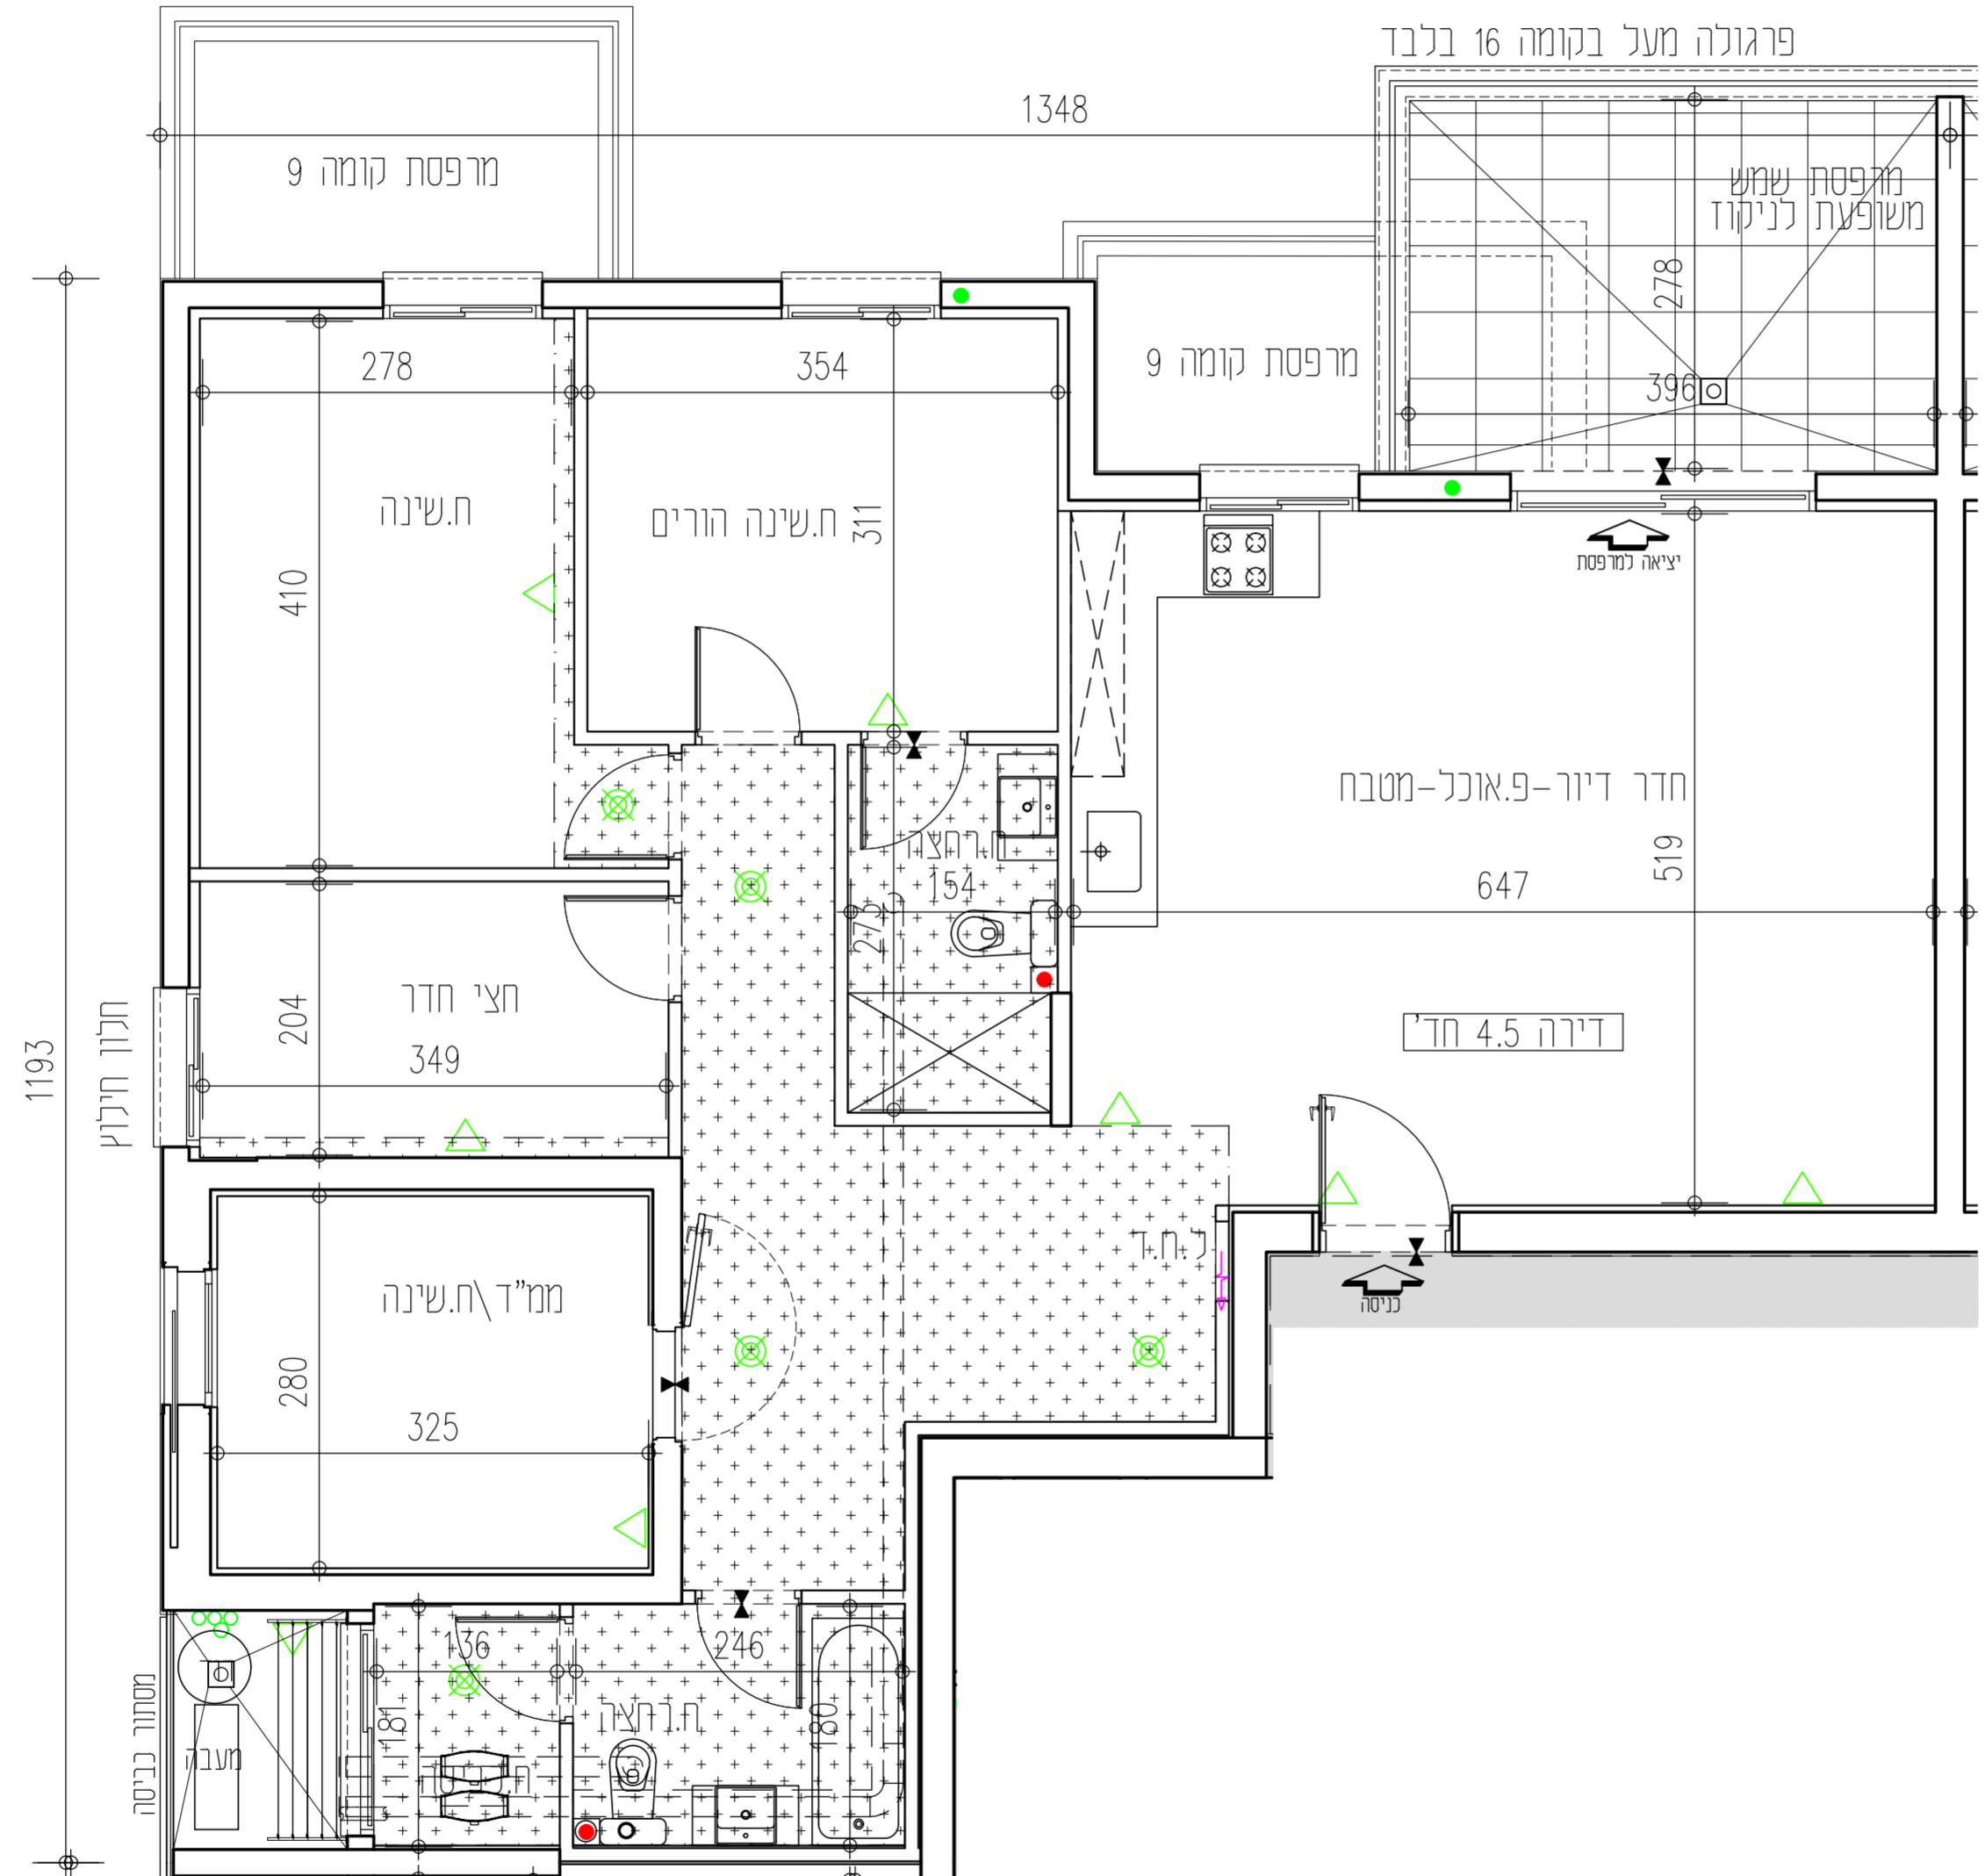


# אנטקלוז-עיר הייז

## מגרש 302

### תכנית מזכר

חתימת הרוכש: \_\_\_\_\_ תאריך: \_\_\_\_\_  
 חתימת החברה: **אודור נכסים בע"מ** תאריך: \_\_\_\_\_

בניין A				בניין B			
קומה 20	F	E		E	F		
קומה 19	F	E		E	F		
קומה 18	F	E		E	F		
קומה 17	F1	E1		E1	F1		
קומה 16	DM	AM	AM	DM	DM	AM	AM
קומה 15	DM	AM	AM	DM	DM	AM	AM
קומה 14	DM	AM	A	DM	DM	AM	AM
קומה 13	DM	AM	A	DM	DM	AM	AM
קומה 12	D	AM	A	D	D	A	A
קומה 11	D	AM	A	D	D	A	A
קומה 10	D	A	A	D	D	A	A
קומה 9	BM	C	A1	BM	A1	C	BM
קומה 8	BM	C	A1	BM	A1	C	BM
קומה 7	BM	C	A1	BM	A1	C	BM
קומה 6	BM	C	A1	BM	A1	C	BM
קומה 5	BM	C	A1	BM	A1	C	BM
קומה 4	BM	C	A1	BM	A1	C	BM
קומה 3	BM	C	A1	BM	A1	C	BM
קומה 2	B	C	B	B	C	B	B
קומה 1	B	C	B	B	C	B	B
קומה 0	מחסנים	מסדר	מסדר	מחסנים	מסדר	מסדר	מחסנים
19 שפ"ק	חניון			19 שפ"ק			
2 שפ"ק	חניון			2 שפ"ק			

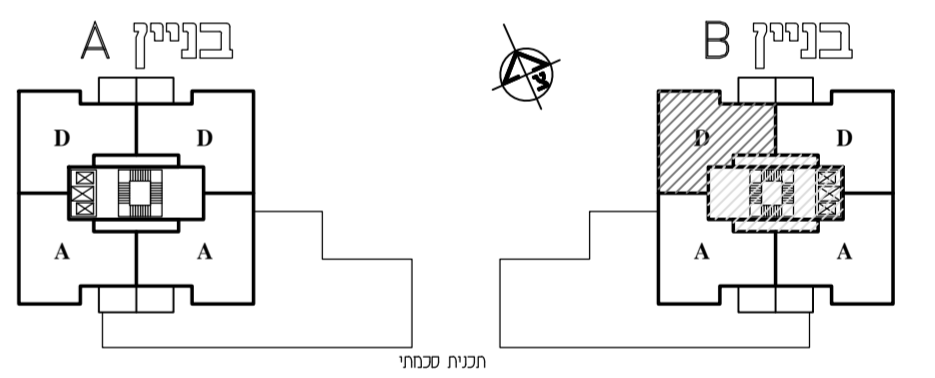

\*ראו רשימת הערות הכלליות ומקרא לסימנים בתחילת קובץ תוכנית אלו.  
 \*מזתנה בהיתר בניה-יתכנו שינויים והתאמות לפי דרישת הרשויות והמתכננים והיועצים.

אנטקלוז-עיר הייז		
מגרש: <b>302</b>	בניין: <b>B</b>	קומה: <b>10</b>
טיפוס דירה: <b>D</b>	שטח דירה: 118.52	שטח מרפסת: 12.98
קנה מידה: <b>1:50</b>	מהדורה: <b>1</b>	גיליון: <b>29</b>
תאריך: <b>02.04.2024</b>		תאריך: _____
קבוצת אודור רח' בר כוכבא 4, בני ברק טל. 03-7549500   054-3324555 www.udor.co.il		

**david kohan | architect**  
 www.davidkohan.co.il david@davidkohan.co.il