


בניין A		
קומה	טיפוס דירה	מס' דירה
10	A	41
כיוון דרום - מערב		

אנטקלוז- עיר הייז
מגרש 302


תכנית מזכר

חתימת הרוכש: _____ תאריך: _____
חתימת החברה: **אודור נכסים בע"מ** תאריך: _____
אודור נכסים בע"מ

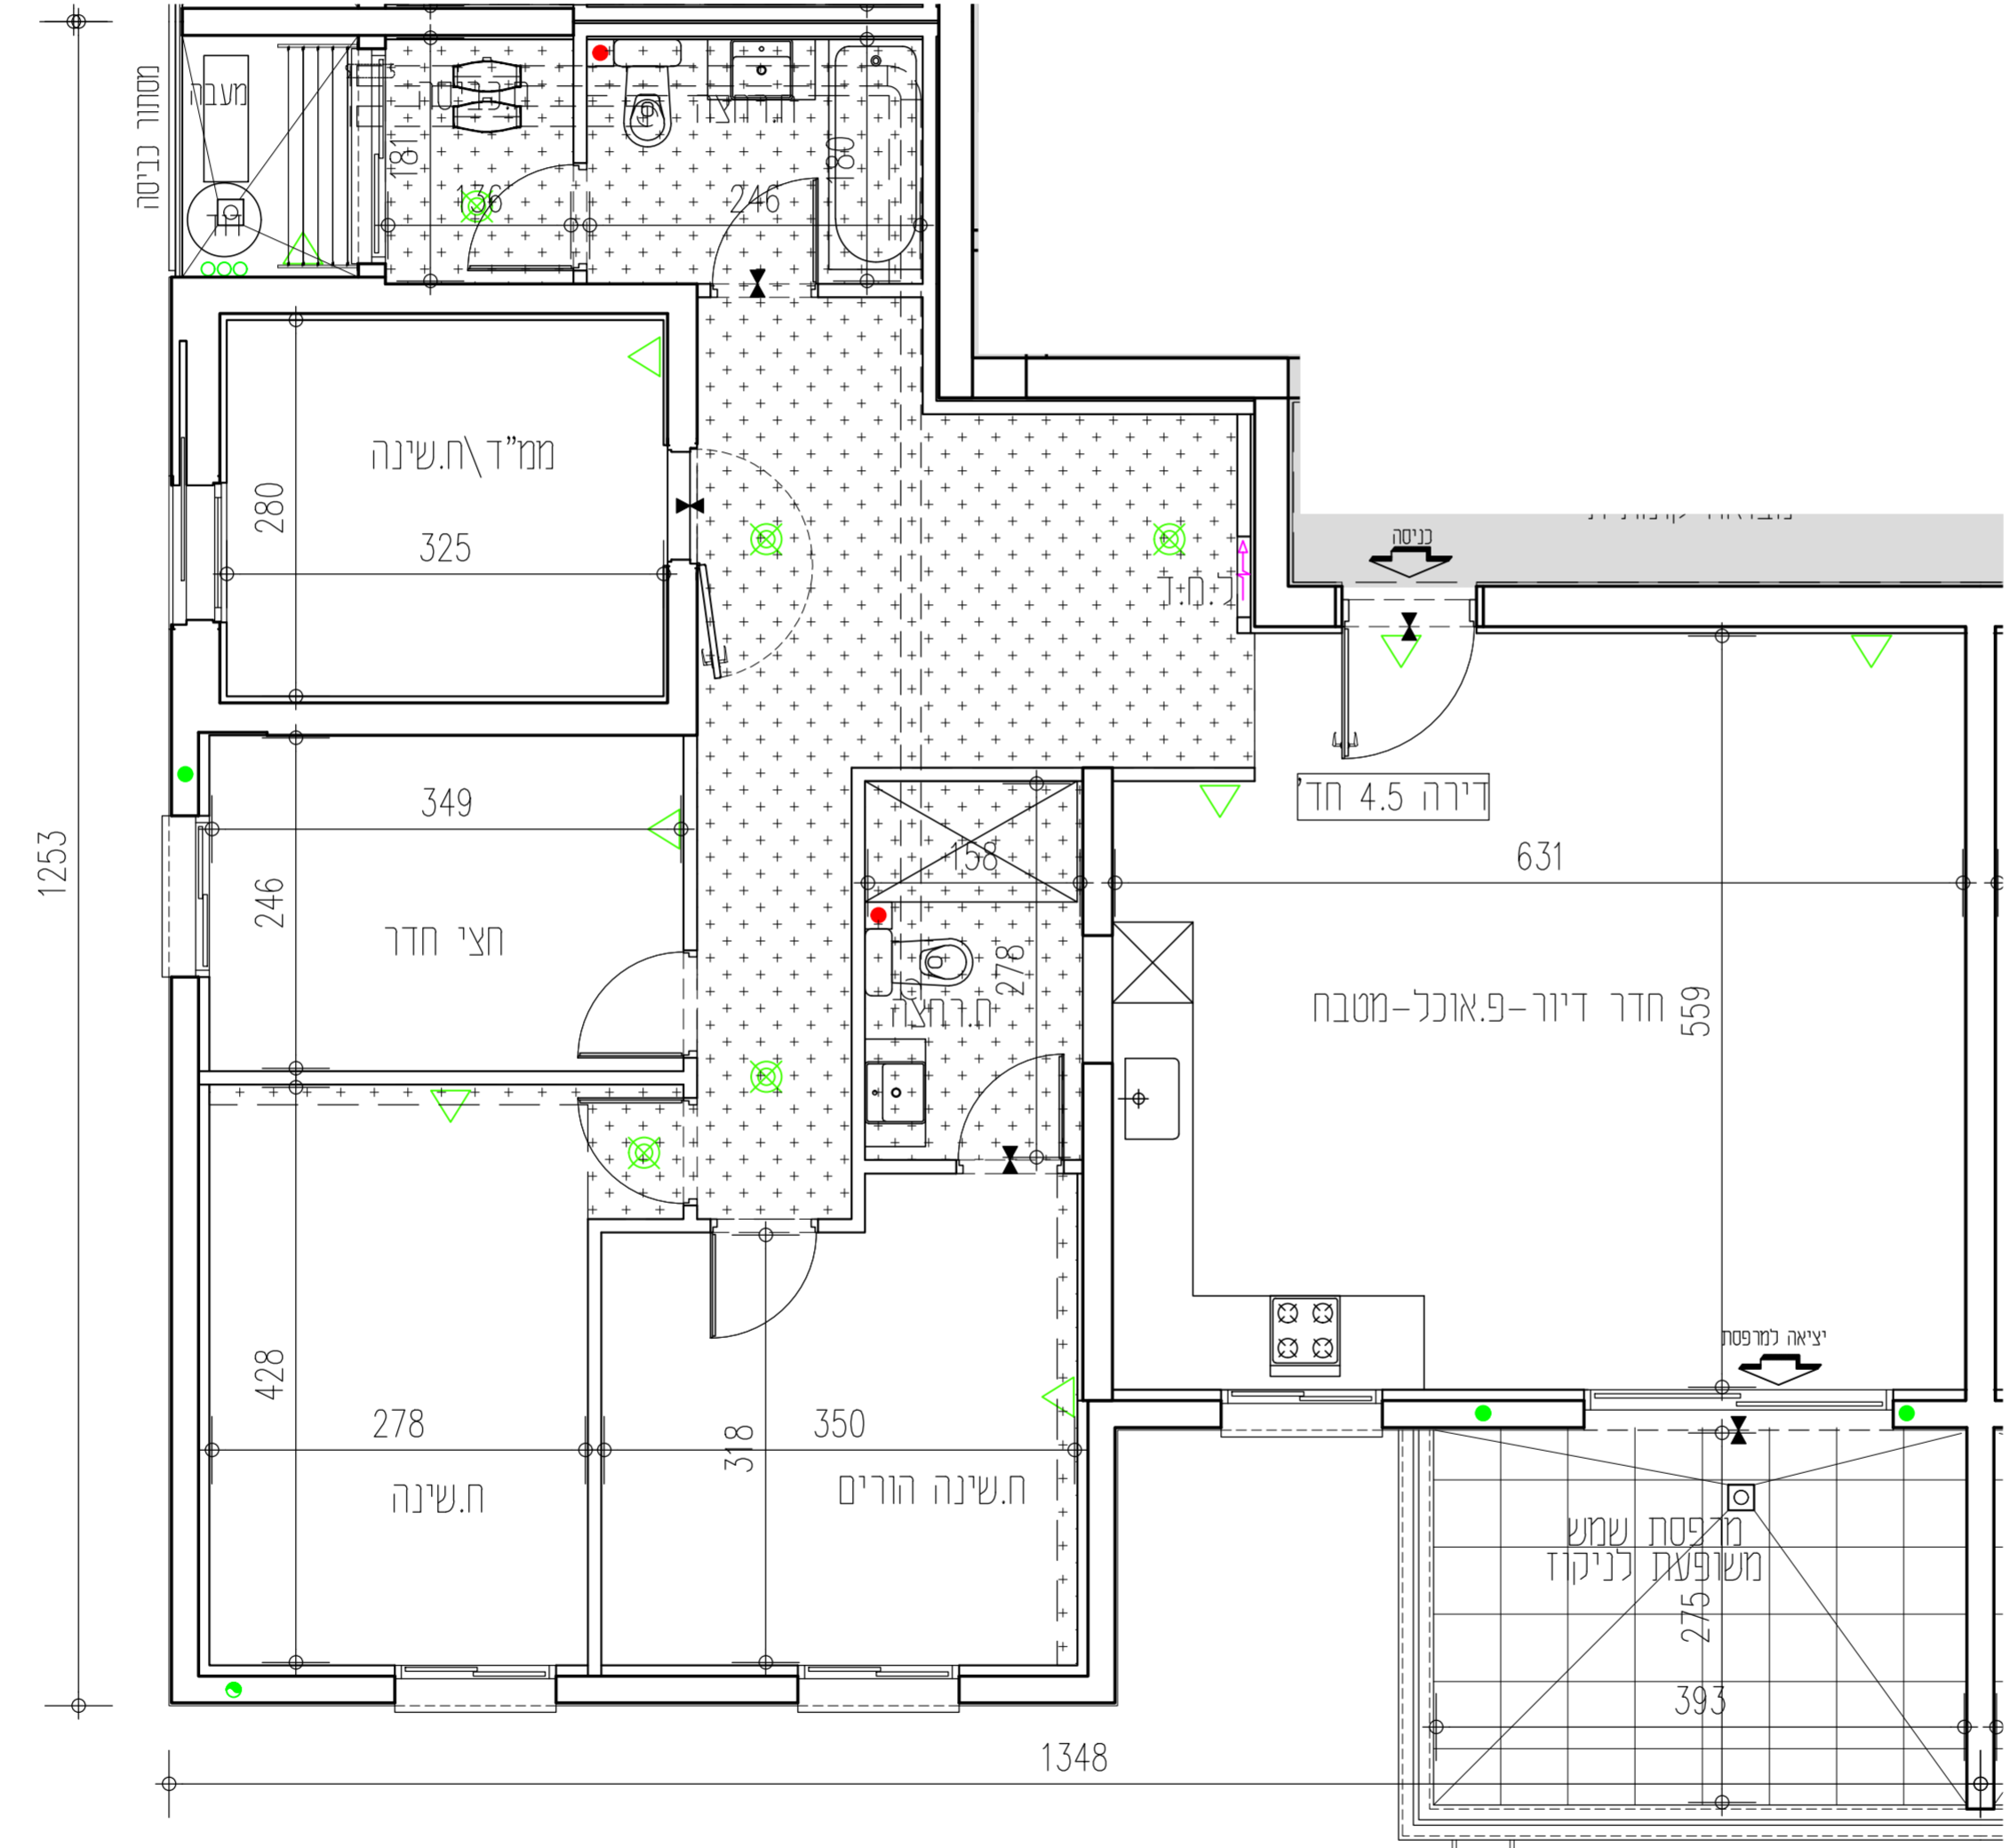

בניין A
דירה טיפוס A
חדרים 4.5
דירות מספר:
41

בניין A				בניין B			
קומה 20	F	E		E	F		
קומה 19	F	E		E	F		
קומה 18	F	E		E	F		
קומה 17	F1	E1		E1	F1		
קומה 16	DM	AM	AM	DM	DM	AM	AM
קומה 15	DM	AM	AM	DM	DM	AM	AM
קומה 14	DM	AM	A	DM	DM	AM	AM
קומה 13	DM	AM	A	DM	DM	AM	AM
קומה 12	D	AM	A	D	D	A	A
קומה 11	D	AM	A	D	D	A	A
קומה 10	D	AM	A	D	D	A	A
קומה 9	BM	C	A1	A1	BM	C	A1
קומה 8	BM	C	A1	A1	BM	C	A1
קומה 7	BM	C	A1	A1	BM	C	A1
קומה 6	BM	C	A1	A1	BM	C	A1
קומה 5	BM	C	A1	A1	BM	C	A1
קומה 4	BM	C	A1	A1	BM	C	A1
קומה 3	BM	C	A1	A1	BM	C	A1
קומה 2	B	C	B	B	B	C	B
קומה 1	B	C	B	B	B	C	B
קומה 0	מחסנים	מחסנים	מחסנים	מחסנים	מחסנים	מחסנים	מחסנים
1. קומה	חניון			חניון			
2. קומה	חניון			חניון			

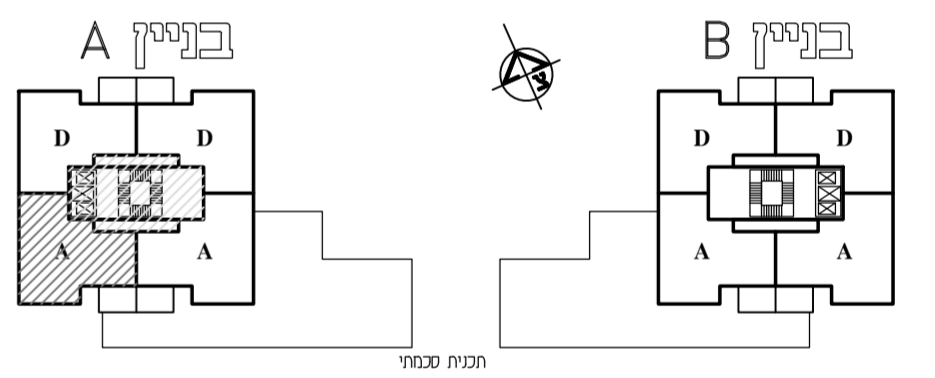

*ראו רשימת הערות הכלליות ומקרא לסימנים בתחילת קובץ תוכנית אלו.
*מזתנה בהיתר בניה- יחננו שינויים והתאמות לפי דרישת הרשויות והמתכננים והיועצים.

אנטקלוז- עיר הייז			
מגרש:	בניין:	קומה:	
302	A	10	
טיפוס דירה:	שטח דירה:	שטח מרפסת:	מזתנה חלק מקורה
A	125.76	12.98	קירוי מלא
קנה מידה:	מהדורה:	גיליון:	תאריך:
1:50	1	30	02.04.2024
קבוצת אודור רח' בר כוכבא 4, בני ברק טל. 03-7549500 054-3324555 www.udor.co.il		UDOR בונים מהלב	

david kohan | architect
www.davidkohan.co.il david@davidkohan.co.il