


בניין B		מס' דירה	קומה
כיוון	מס' דירה	A	10
דרום - מערב		41	

אנטקלוז- עיר הייז
מגרש 302


תכנית מזכר

חתימת הרוכש: _____ תאריך: _____
חתימת החברה: אודור נכסים בע"מ תאריך: _____
אודור נכסים בע"מ

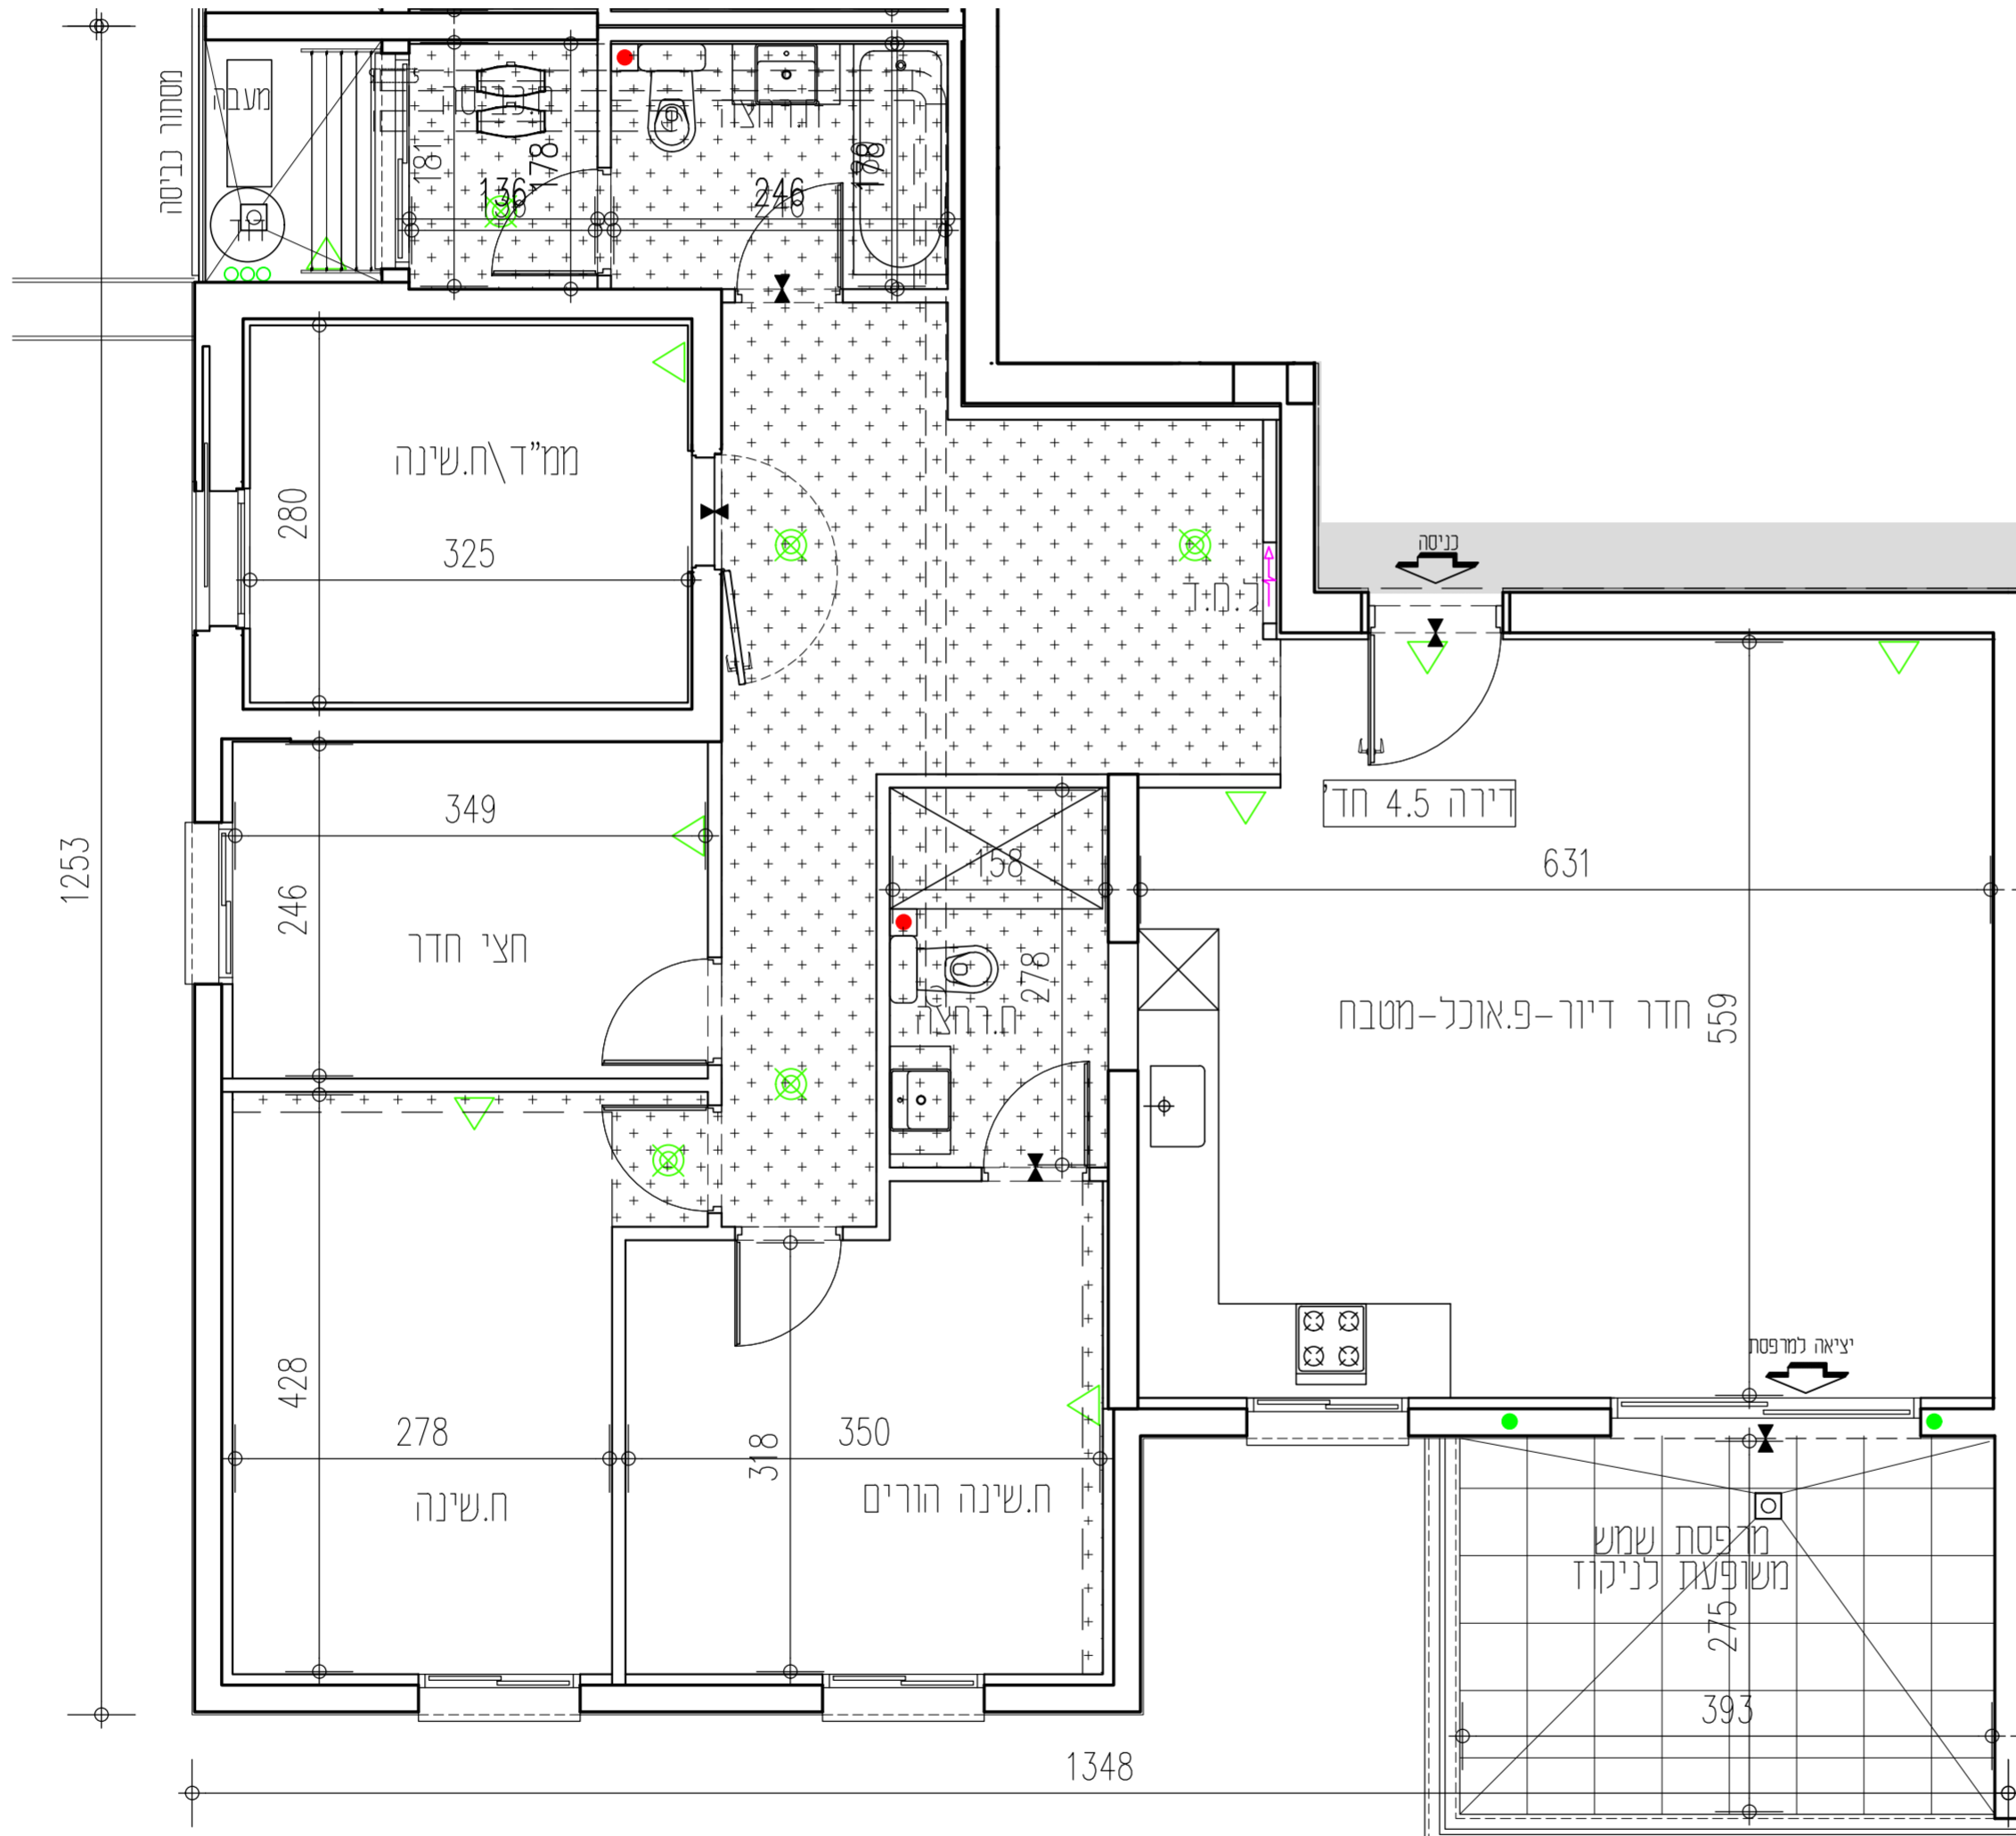

בניין B
דירה טיפוס A
4.5 חדרים
דירות מספר: 41

בניין A		בניין B	
קומה 20	F	E	
קומה 19	F	E	
קומה 18	F	E	
קומה 17	F1	E1	
קומה 16	DM	AM	DM
קומה 15	DM	AM	DM
קומה 14	DM	AM	DM
קומה 13	DM	AM	DM
קומה 12	D	A	D
קומה 11	D	A	D
קומה 10	D	A	D
קומה 9	BM	A1	BM
קומה 8	BM	A1	BM
קומה 7	BM	A1	BM
קומה 6	BM	A1	BM
קומה 5	BM	A1	BM
קומה 4	BM	A1	BM
קומה 3	BM	A1	BM
קומה 2	B	C	B
קומה 1	B	C	B
1999	חניון		1999
2000	חניון		2000

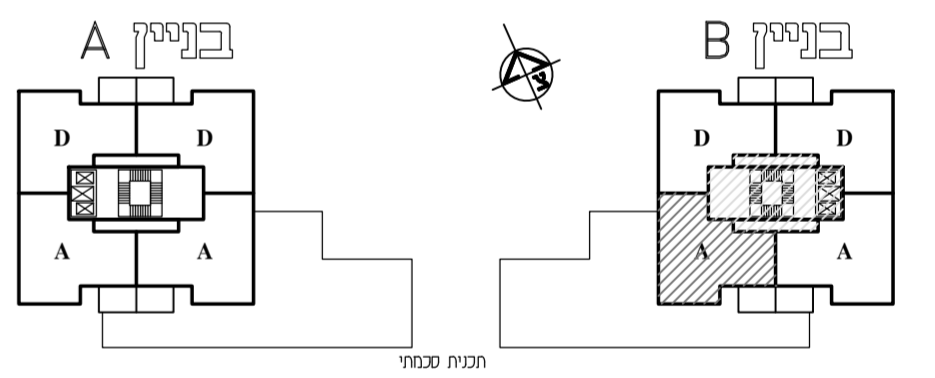

*ראו רשימת הערות הכלליות ומקרא לסימנים בתחילת קובץ תוכנית אלו.
*חזתנה בהיתר בניה- יחכנו שניונים והתאמת לפי דרישת הרשויות והמתכננים והיועצים.

אנטקלוז- עיר הייז			
מגרש: 302	בניין: B	קומה: 10	
טיפוס דירה: A	שטח דירה: 125.76	שטח מרפסת: 12.98	מזונו חלק מקורה קירוי מלא
קנה מידה: 1:50	מהדורה: 1	גיליון: 30	תאריך: 02.04.2024
קבוצת אודור רח' בר כוכבא 4, בני ברק טל. 03-7549500 054-3324555 www.udor.co.il			

david kohan | architect
www.davidkohan.co.il david@davidkohan.co.il