


בניין A			
קומה	טיפוס דירה	מס' דירה	כיוון
10	A	42	דרום - מזרח

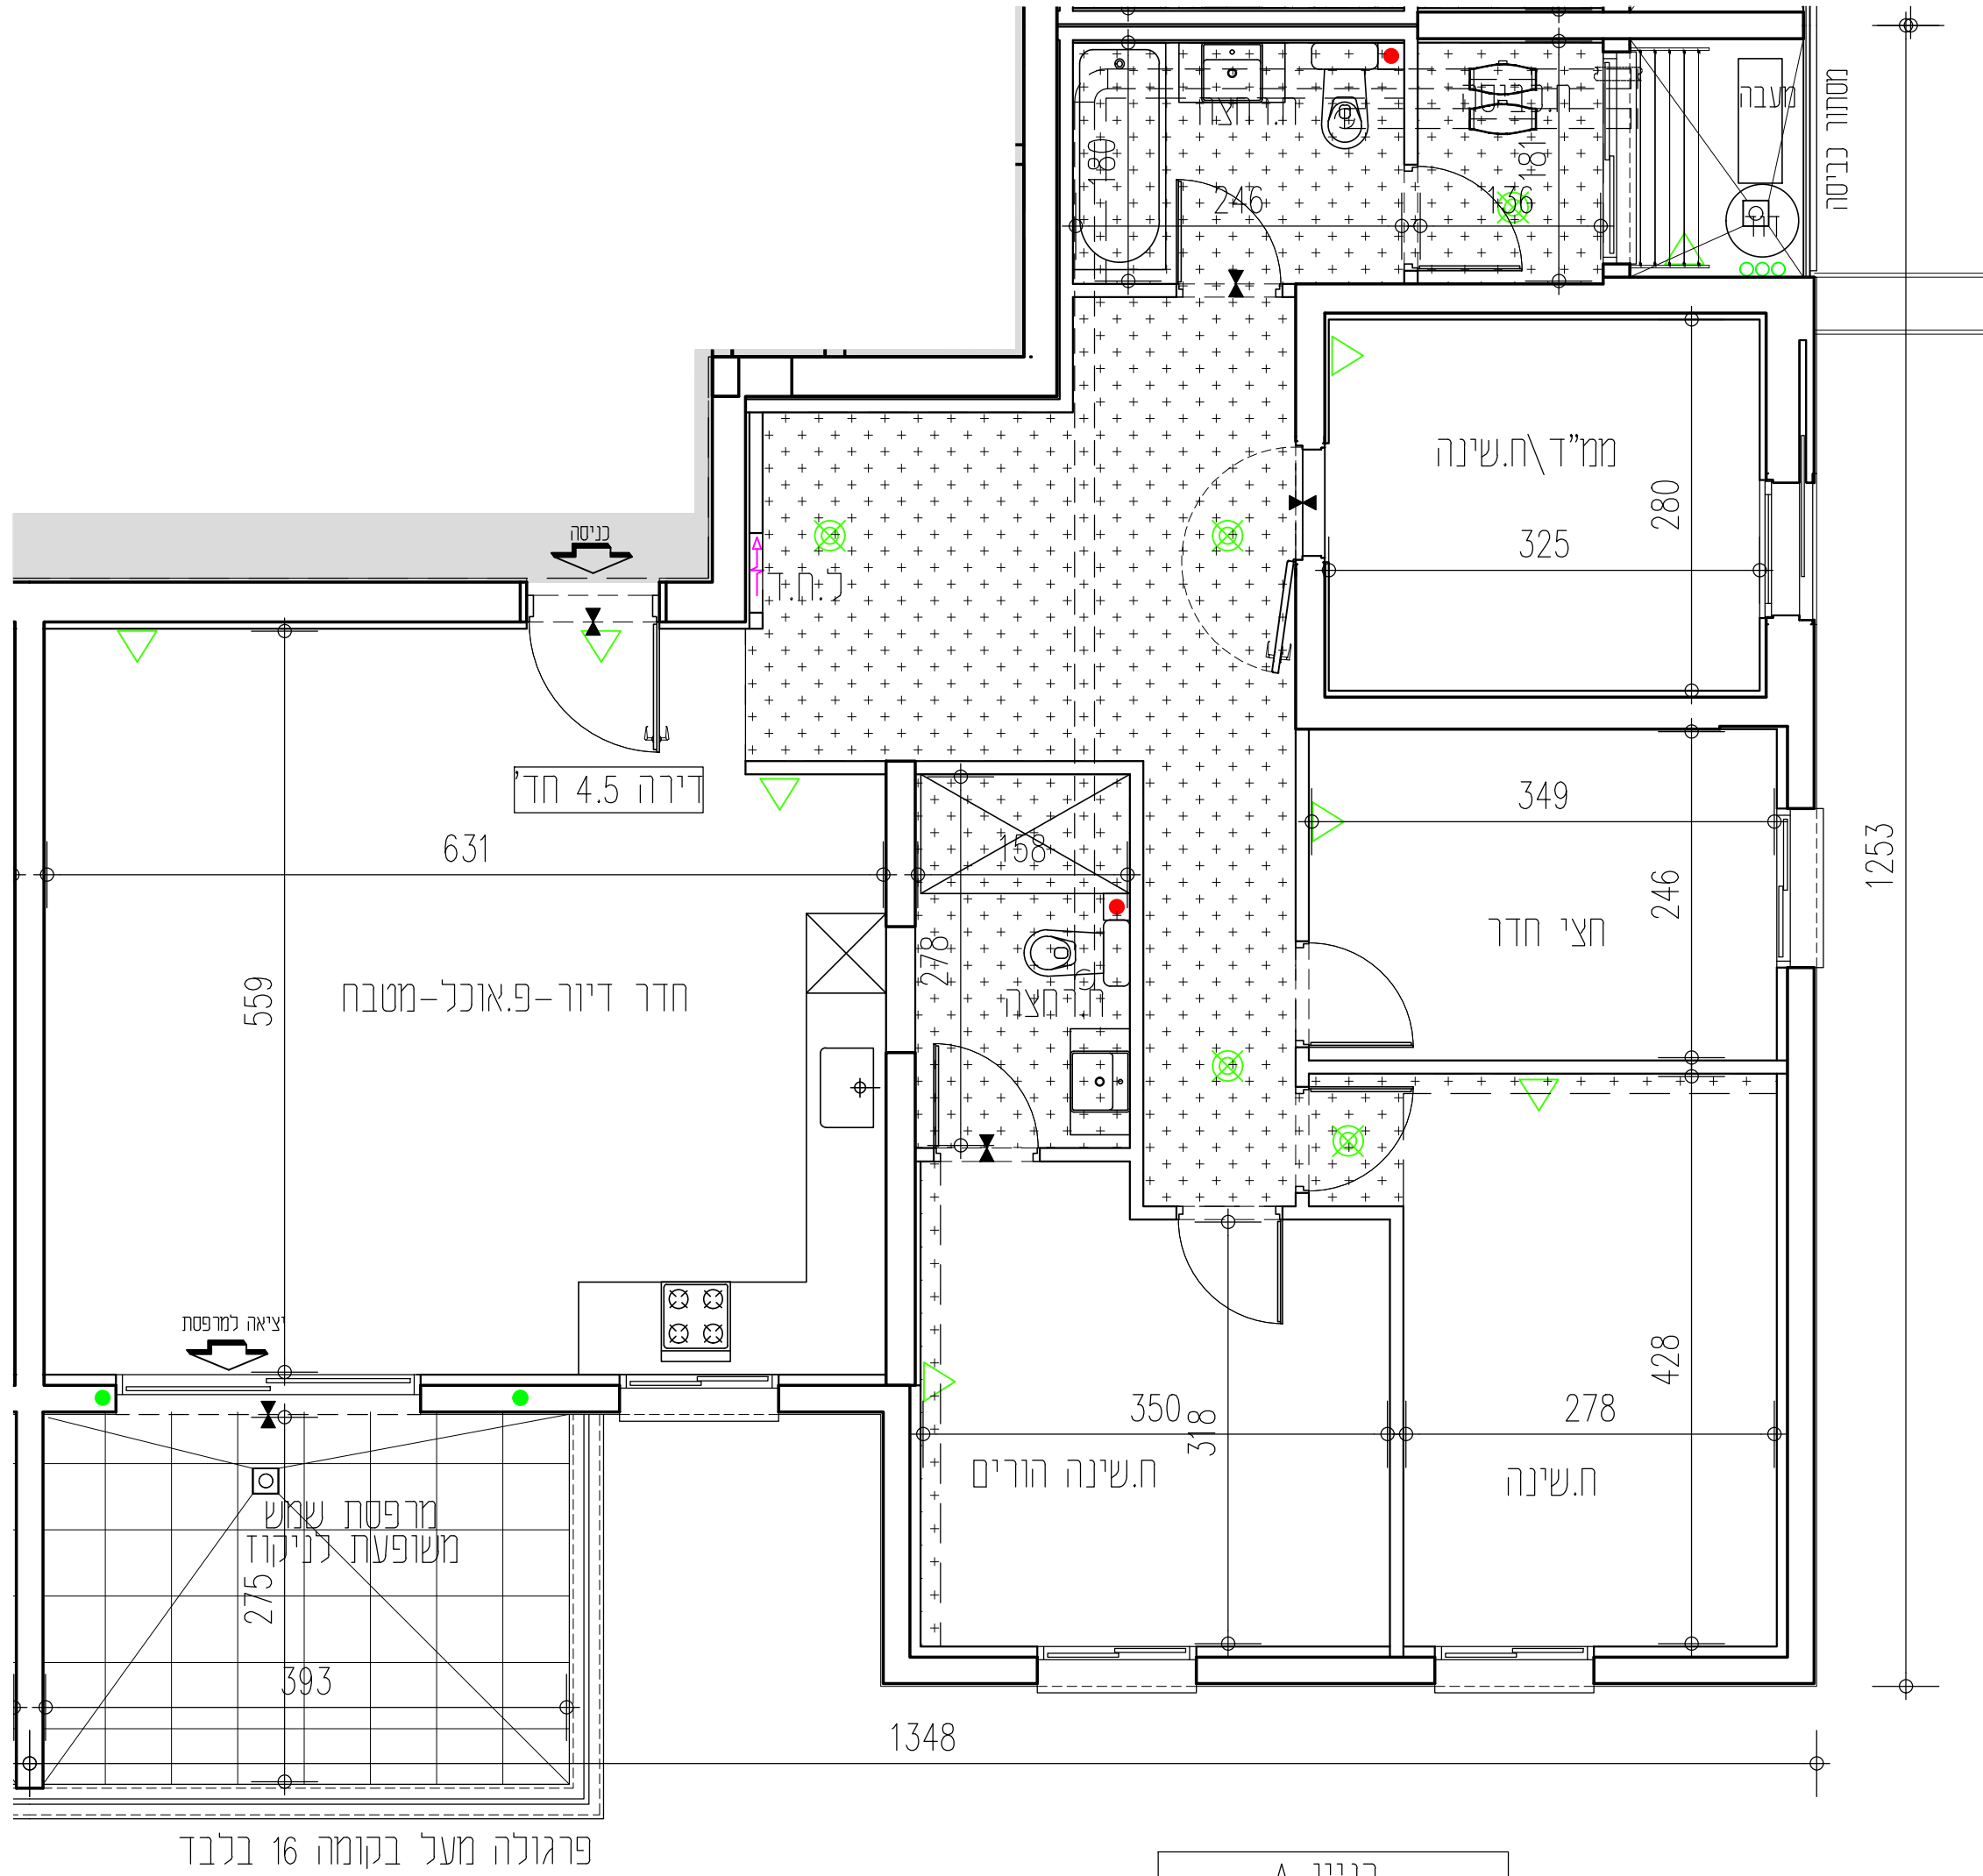

בניין A
דירה טיפוס A
4.5 חדרים
דירות מספר:
42

אנטקלון- עיר הייז

חגרש 302

תכנית מכר

חתימת הרוכש: _____ תאריך: _____

חתימת החברה: _____ תאריך: _____
אודור נכסים בע"מ

בניין A										בניין B									
20. קומה	F	E								20. קומה	E	F							
19. קומה	F	E								19. קומה	E	F							
18. קומה	F	E								18. קומה	E	F							
17. קומה	F1	E1								17. קומה	E1	F1							
16. קומה	DM	AM	AM	AM	DM					16. קומה	DM	AM	AM	AM	DM				
15. קומה	DM	AM	AM	AM	DM					15. קומה	DM	AM	AM	AM	DM				
14. קומה	DM	AM	AM	A	DM					14. קומה	DM	AM	AM	AM	DM				
13. קומה	DM	AM	A	A	DM					13. קומה	DM	AM	AM	AM	DM				
12. קומה	D	AM	A	A	D					12. קומה	D	A	A	A	D				
11. קומה	D	A	A	A	D					11. קומה	D	A	A	A	D				
10. קומה										10. קומה	D	A	A	A	D				
9. קומה	BM	C	A1	A1	BM					9. קומה	BM	A1	A1	C	BM				
8. קומה	BM	C	A1	A1	BM					8. קומה	BM	A1	A1	C	BM				
7. קומה	BM	C	A1	A1	BM					7. קומה	BM	A1	A1	C	BM				
6. קומה	BM	C	A1	A1	BM					6. קומה	BM	A1	A1	C	BM				
5. קומה	BM	C	A1	A1	BM					5. קומה	BM	A1	A1	C	BM				
4. קומה	BM	C	A1	A1	BM					4. קומה	BM	A1	A1	C	BM				
3. קומה	BM	C	A1	A1	BM					3. קומה	BM	A1	A1	C	BM				
2. קומה	B	חחסנים	B							2. קומה	B	חחסנים	B						
1. קומה										1. קומה									
0. קומה										0. קומה									
-1. קומה										-1. קומה									
-2. קומה										-2. קומה									