


כיוון		מס' דירה	טיפוס דירה	בניין B
דרום - מזרח		42	A	10

אנטקלוז- עיר הירן
מגרש 302

תכנית מזכר


חתימת הרוכש: תאריך:

חתימת החברה: אודור נכסים בע"מ
תאריך:

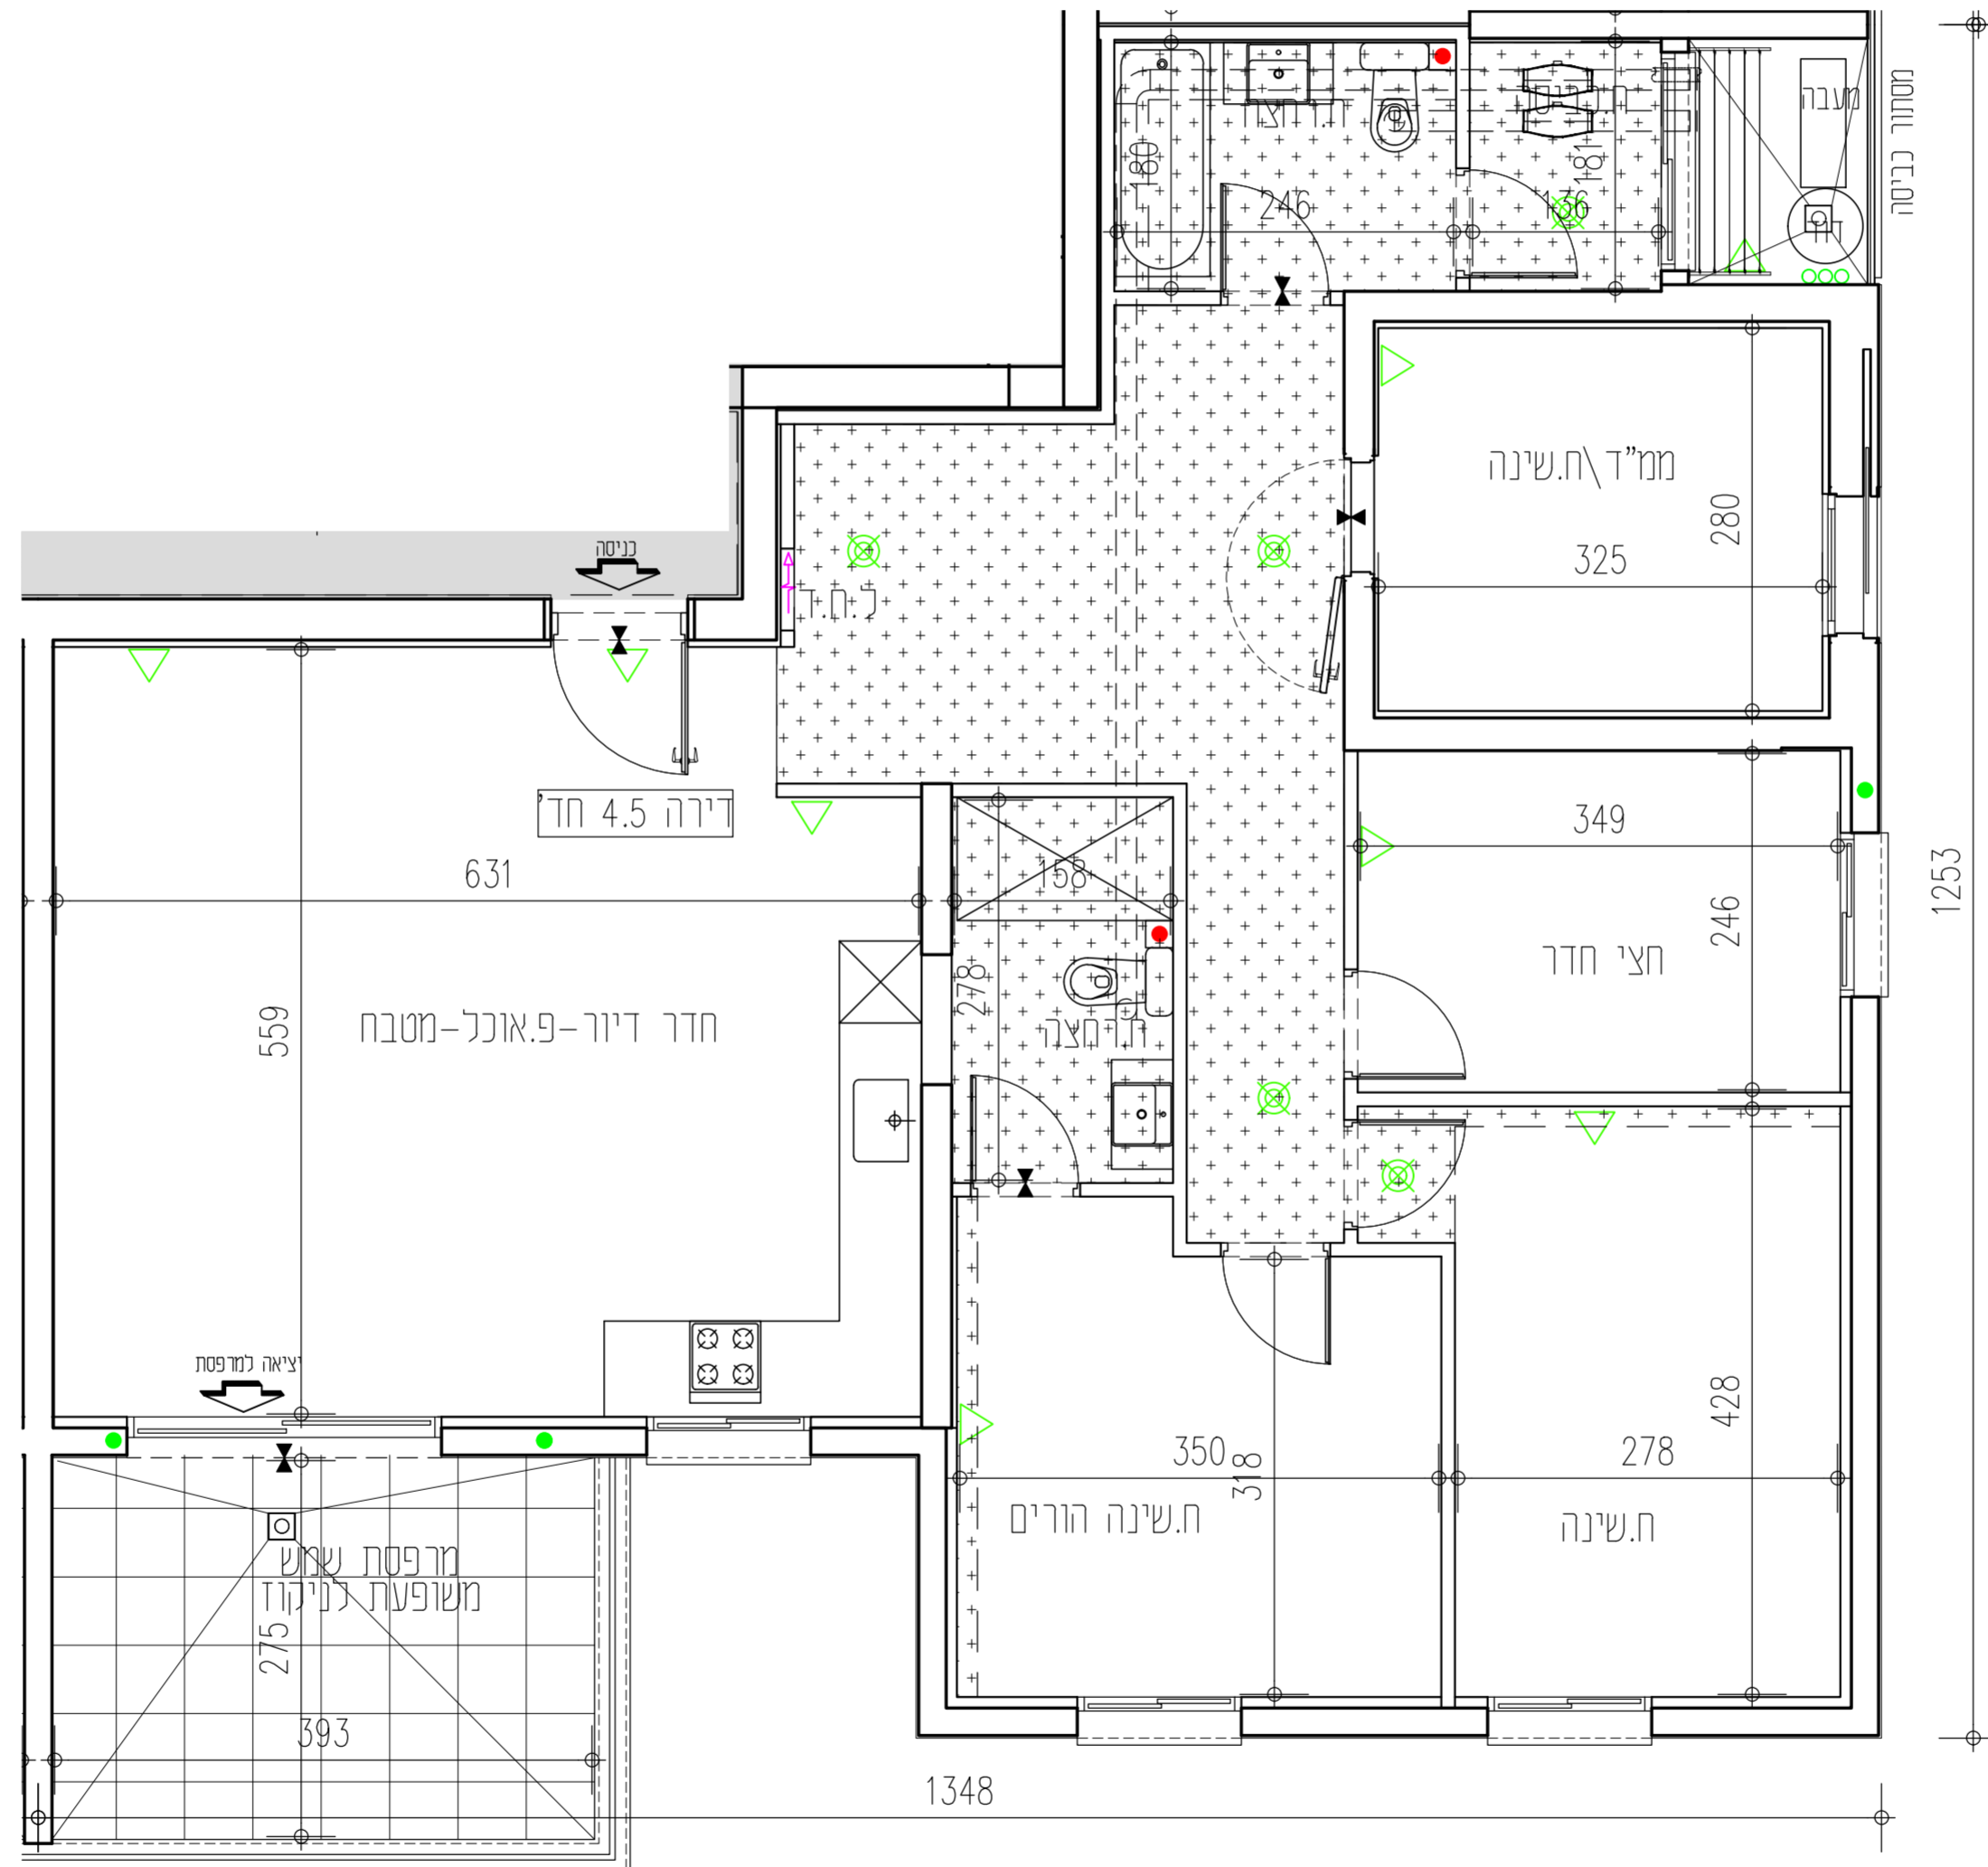

בניין B
דירה טיפוס A
4.5 חדרים
דירות מספר:
42

בניין A		בניין B	
קומה 20	F	E	F
קומה 19	F	E	F
קומה 18	F	E	F
קומה 17	F1	E1	F1
קומה 16	DM	AM	DM
קומה 15	DM	AM	DM
קומה 14	DM	AM	DM
קומה 13	DM	AM	DM
קומה 12	D	A	D
קומה 11	D	A	D
קומה 10	D	A	D
קומה 9	BM	A1	BM
קומה 8	BM	A1	BM
קומה 7	BM	A1	BM
קומה 6	BM	A1	BM
קומה 5	BM	A1	BM
קומה 4	BM	A1	BM
קומה 3	BM	A1	BM
קומה 2	B	C	B
קומה 1	B	C	B
קומה 0	חחסנים	מסחר	חחסנים
19 קומה	חניון	מסחר	חניון
20 קומה	חניון	מסחר	חניון

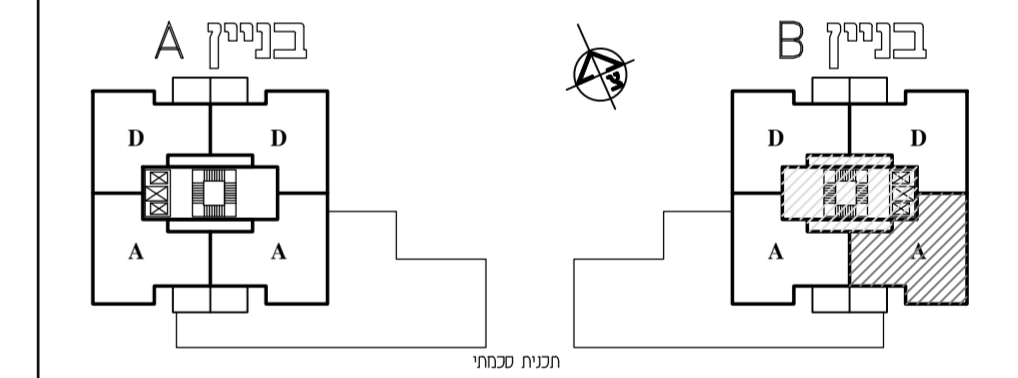

*ראו רשימת הערות הכלליות ומקרא לסימנים בתחילת קובץ תוכנית אלו.
*חזתנה בהיתר בניה- יחכנו שינויים והתאמות לפי דרישת הרשויות והמתכננים והיועצים.

אנטקלוז- עיר הירן			
מגרש: 302	בניין: B	קומה: 10	
טיפוס דירה: A	שטח דירה: 125.76	שטח מרפסת: 12.98	זמנת חלק מקורה קירוי מלא
קנה מידה: 1:50	מהדורה: 1	גיליון: 31	תאריך: 02.04.2024
קבוצת אודור רח' בר כוכבא 4, בני ברק טל. 03-7549500 054-3324555 www.udor.co.il			

david kohan | architect
www.davidkohan.co.il david@davidkohan.co.il