


בניין A		
קומה	טיפוס דירה	מס' דירה
11	D	43
12	D	47
ניווך		
צפון - מזרח		43
צפון - מזרח		47

בניין A
דירה טיפוס D
4.5 חדרים
דירות מספר:
43-47

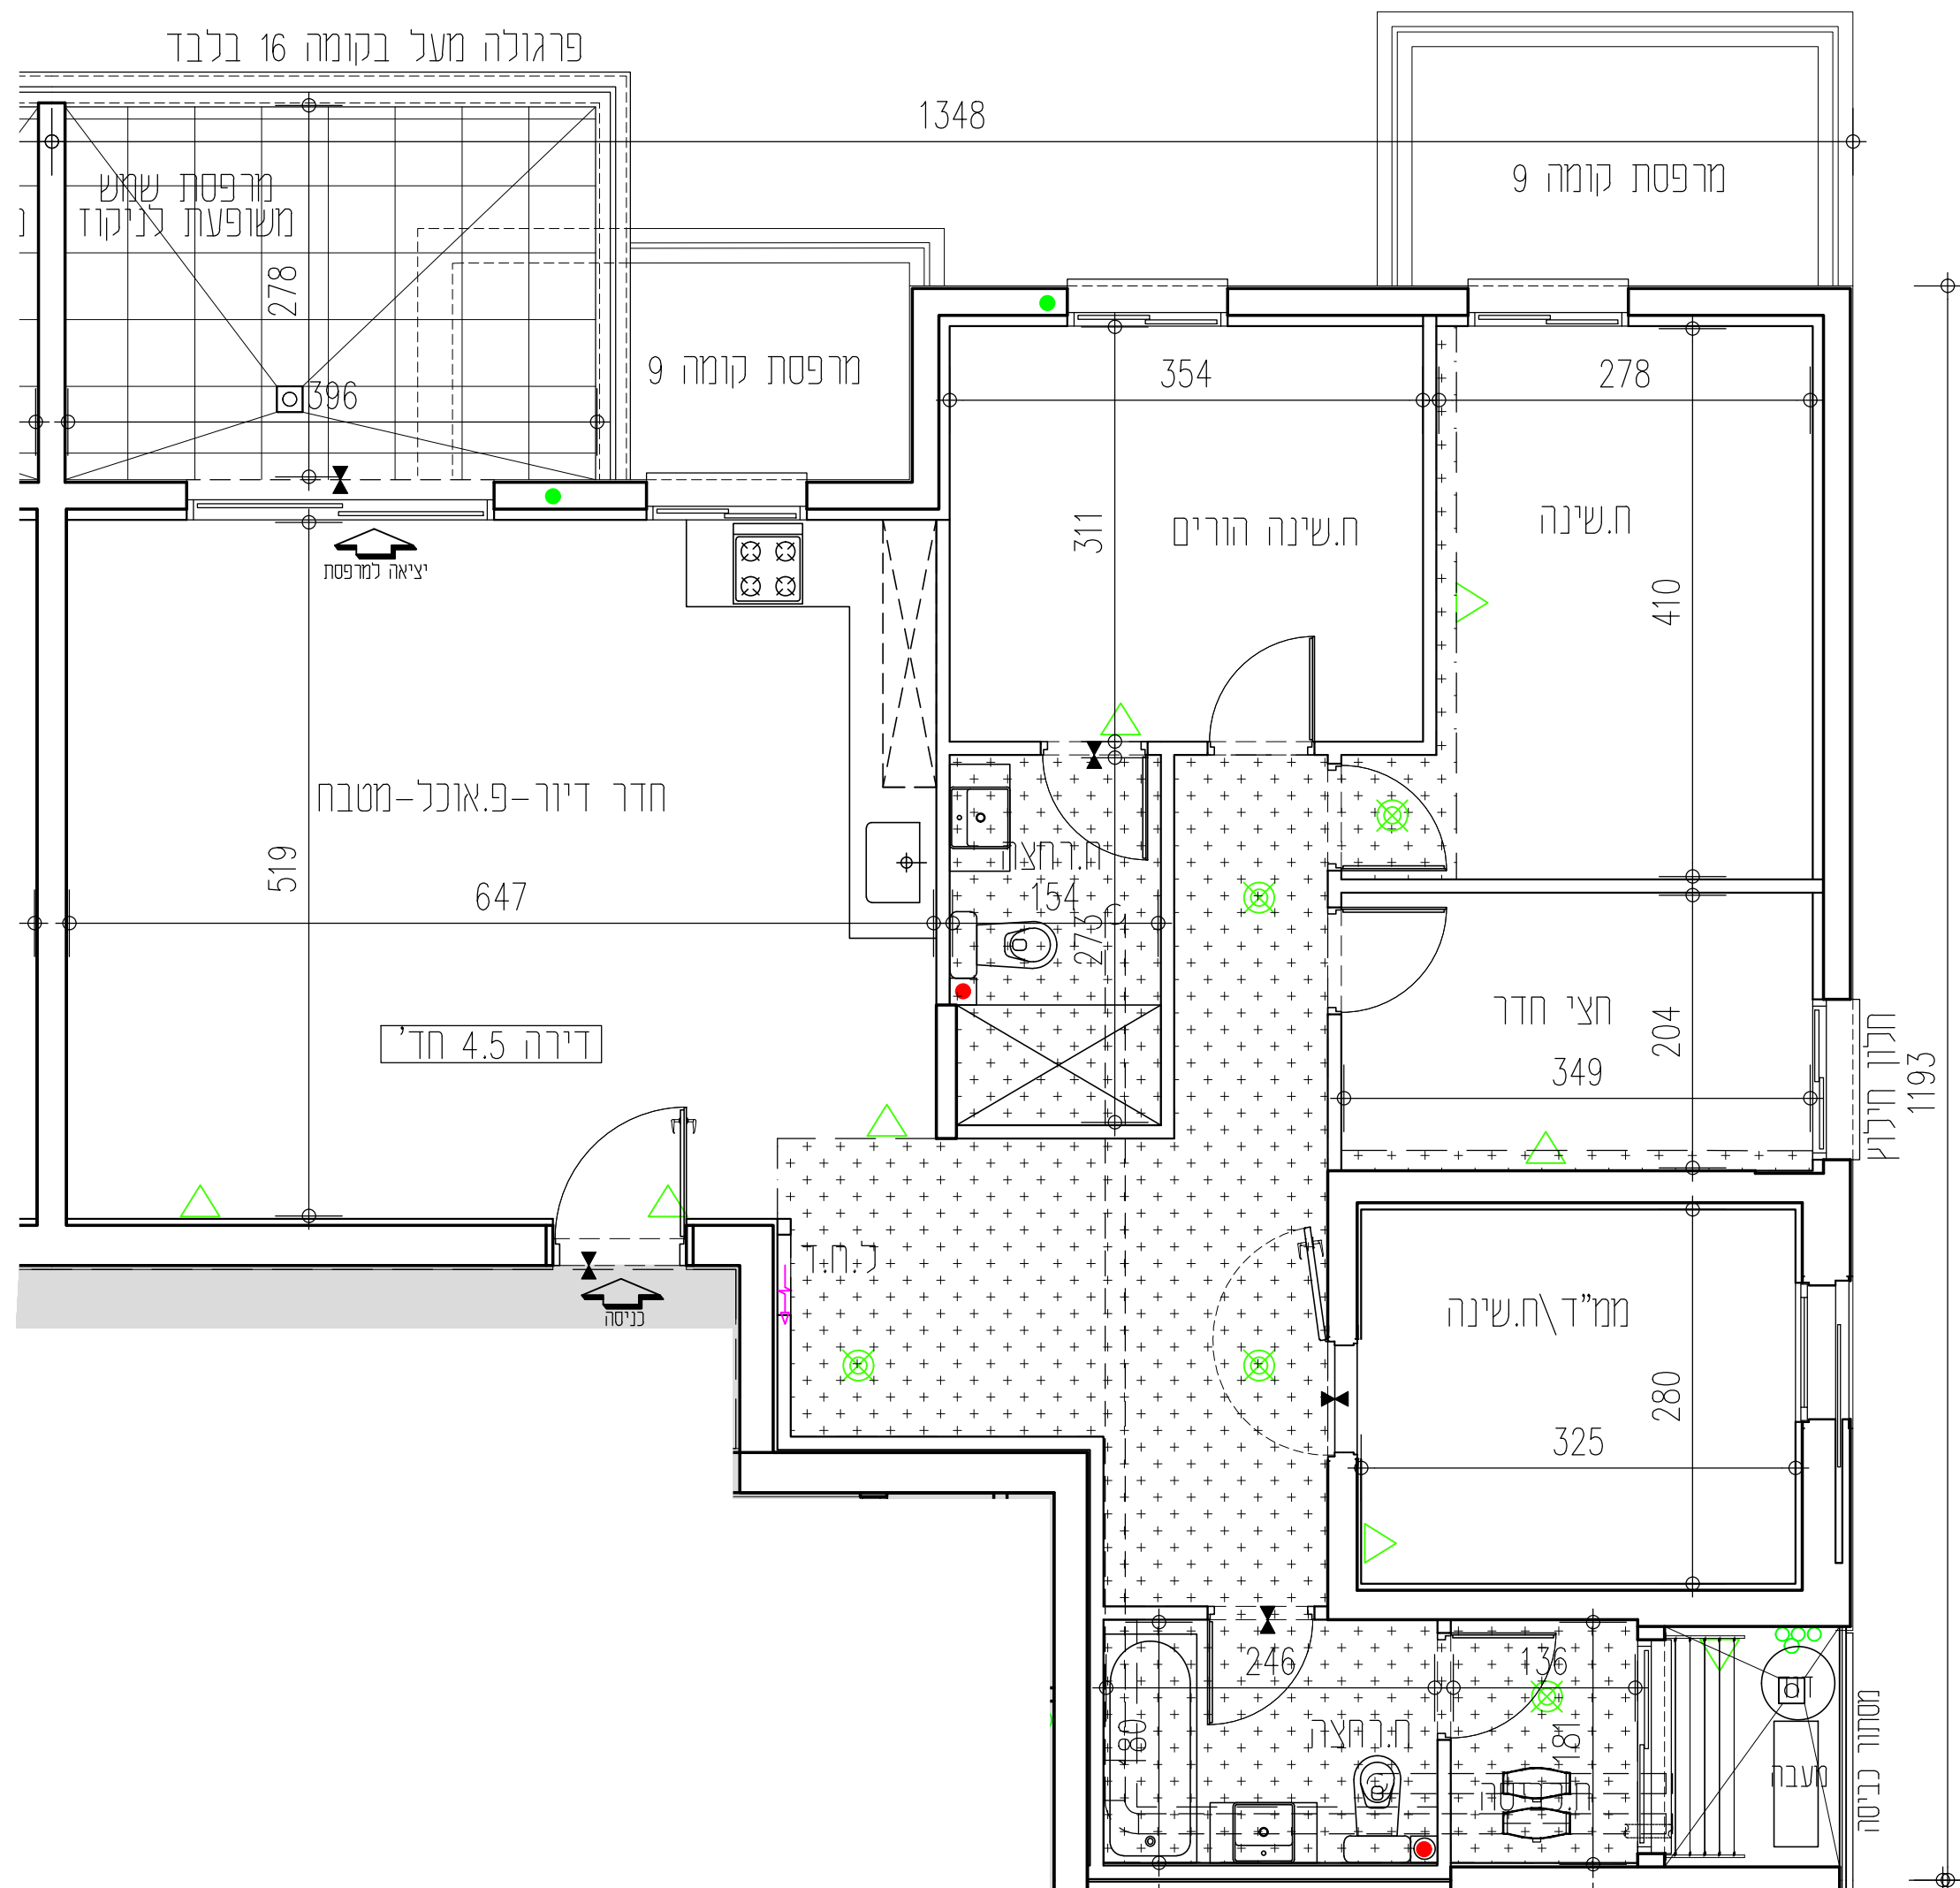


אנטסקלון- עיר הייז

מגרש 302

תכנית מזכר

חתימת הרוכש: _____ תאריך: _____
 חתימת החברה: **אודור נכסים בע"מ** תאריך: _____

בניין A				בניין B			
קומה 20	F	E		E	F		
קומה 19	F	E		E	F		
קומה 18	F	E		E	F		
קומה 17	F1	E1		E1	F1		
קומה 16	DM	AM	AM	DM	AM	AM	DM
קומה 15	DM	AM	AM	DM	AM	AM	DM
קומה 14	DM	AM	A	DM	AM	AM	DM
קומה 13	DM	AM	A	DM	AM	AM	DM
קומה 12	D	AM	A	D	A	A	D
קומה 11	D	AM	A	D	A	A	D
קומה 10	D	A	A	D	A	A	D
קומה 9	BM	C	A1	BM	A1	C	BM
קומה 8	BM	C	A1	BM	A1	C	BM
קומה 7	BM	C	A1	BM	A1	C	BM
קומה 6	BM	C	A1	BM	A1	C	BM
קומה 5	BM	C	A1	BM	A1	C	BM
קומה 4	BM	C	A1	BM	A1	C	BM
קומה 3	BM	C	A1	BM	A1	C	BM
קומה 2	B	C	B	B	C	B	B
קומה 1	B	C	B	B	C	B	B
קומה 0	מחסנים	מסחר	מסחר	מחסנים	מסחר	מסחר	מחסנים
1997	חניון			חניון			1997
2002	חניון			חניון			2002

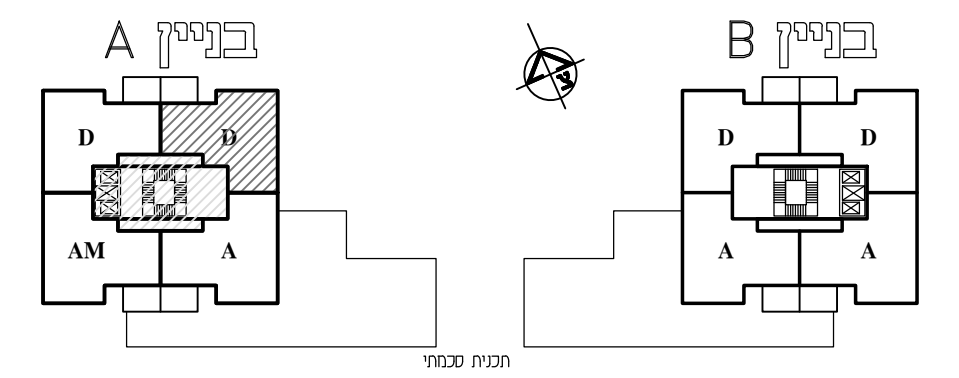

*ראו רשימת הערות הכלליות ומקרא לסימנים בתחילת קובץ תוכנית אלו.
 *זמנתה בהיתר בניה- יתכנו שניונים והתאמת לפי דרישת הרשויות והמתכננים והיועצים.

אנטסקלון- עיר הייז			
מגרש: 302	בניין: A	קומה: 11-12	
טיפוס דירה: D	שטח דירה: 118.52	שטח מרפסת: 12.98	זמנתה חלק מקורה קירוי מלא
קנה מידה: 1:50	מהדורה: 1	גיליון: 33	תאריך: 02.04.2024
UDOR בונים מהלב		קבוצת אודור רח' בר כוכבא 4, בני ברק טל: 03-7549500 054-3324555 www.udor.co.il	

david kohan | architect
 www.davidkohan.co.il david@davidkohan.co.il