

בניין B			
קומה	טיפוס דירה	מס' דירה	כיוון
11	D	43	צפון - מזרח
12	D	47	צפון - מזרח

אנטקלוז-עיר הייז


מגרש 302

תכנית מזכר


חתימת הרוכש: _____ תאריך: _____

חתימת החברה: **אודור נכסים בע"מ** תאריך: _____

בניין A
דירה טיפוס D
4.5 חדרים
דירות מספר:
43-47

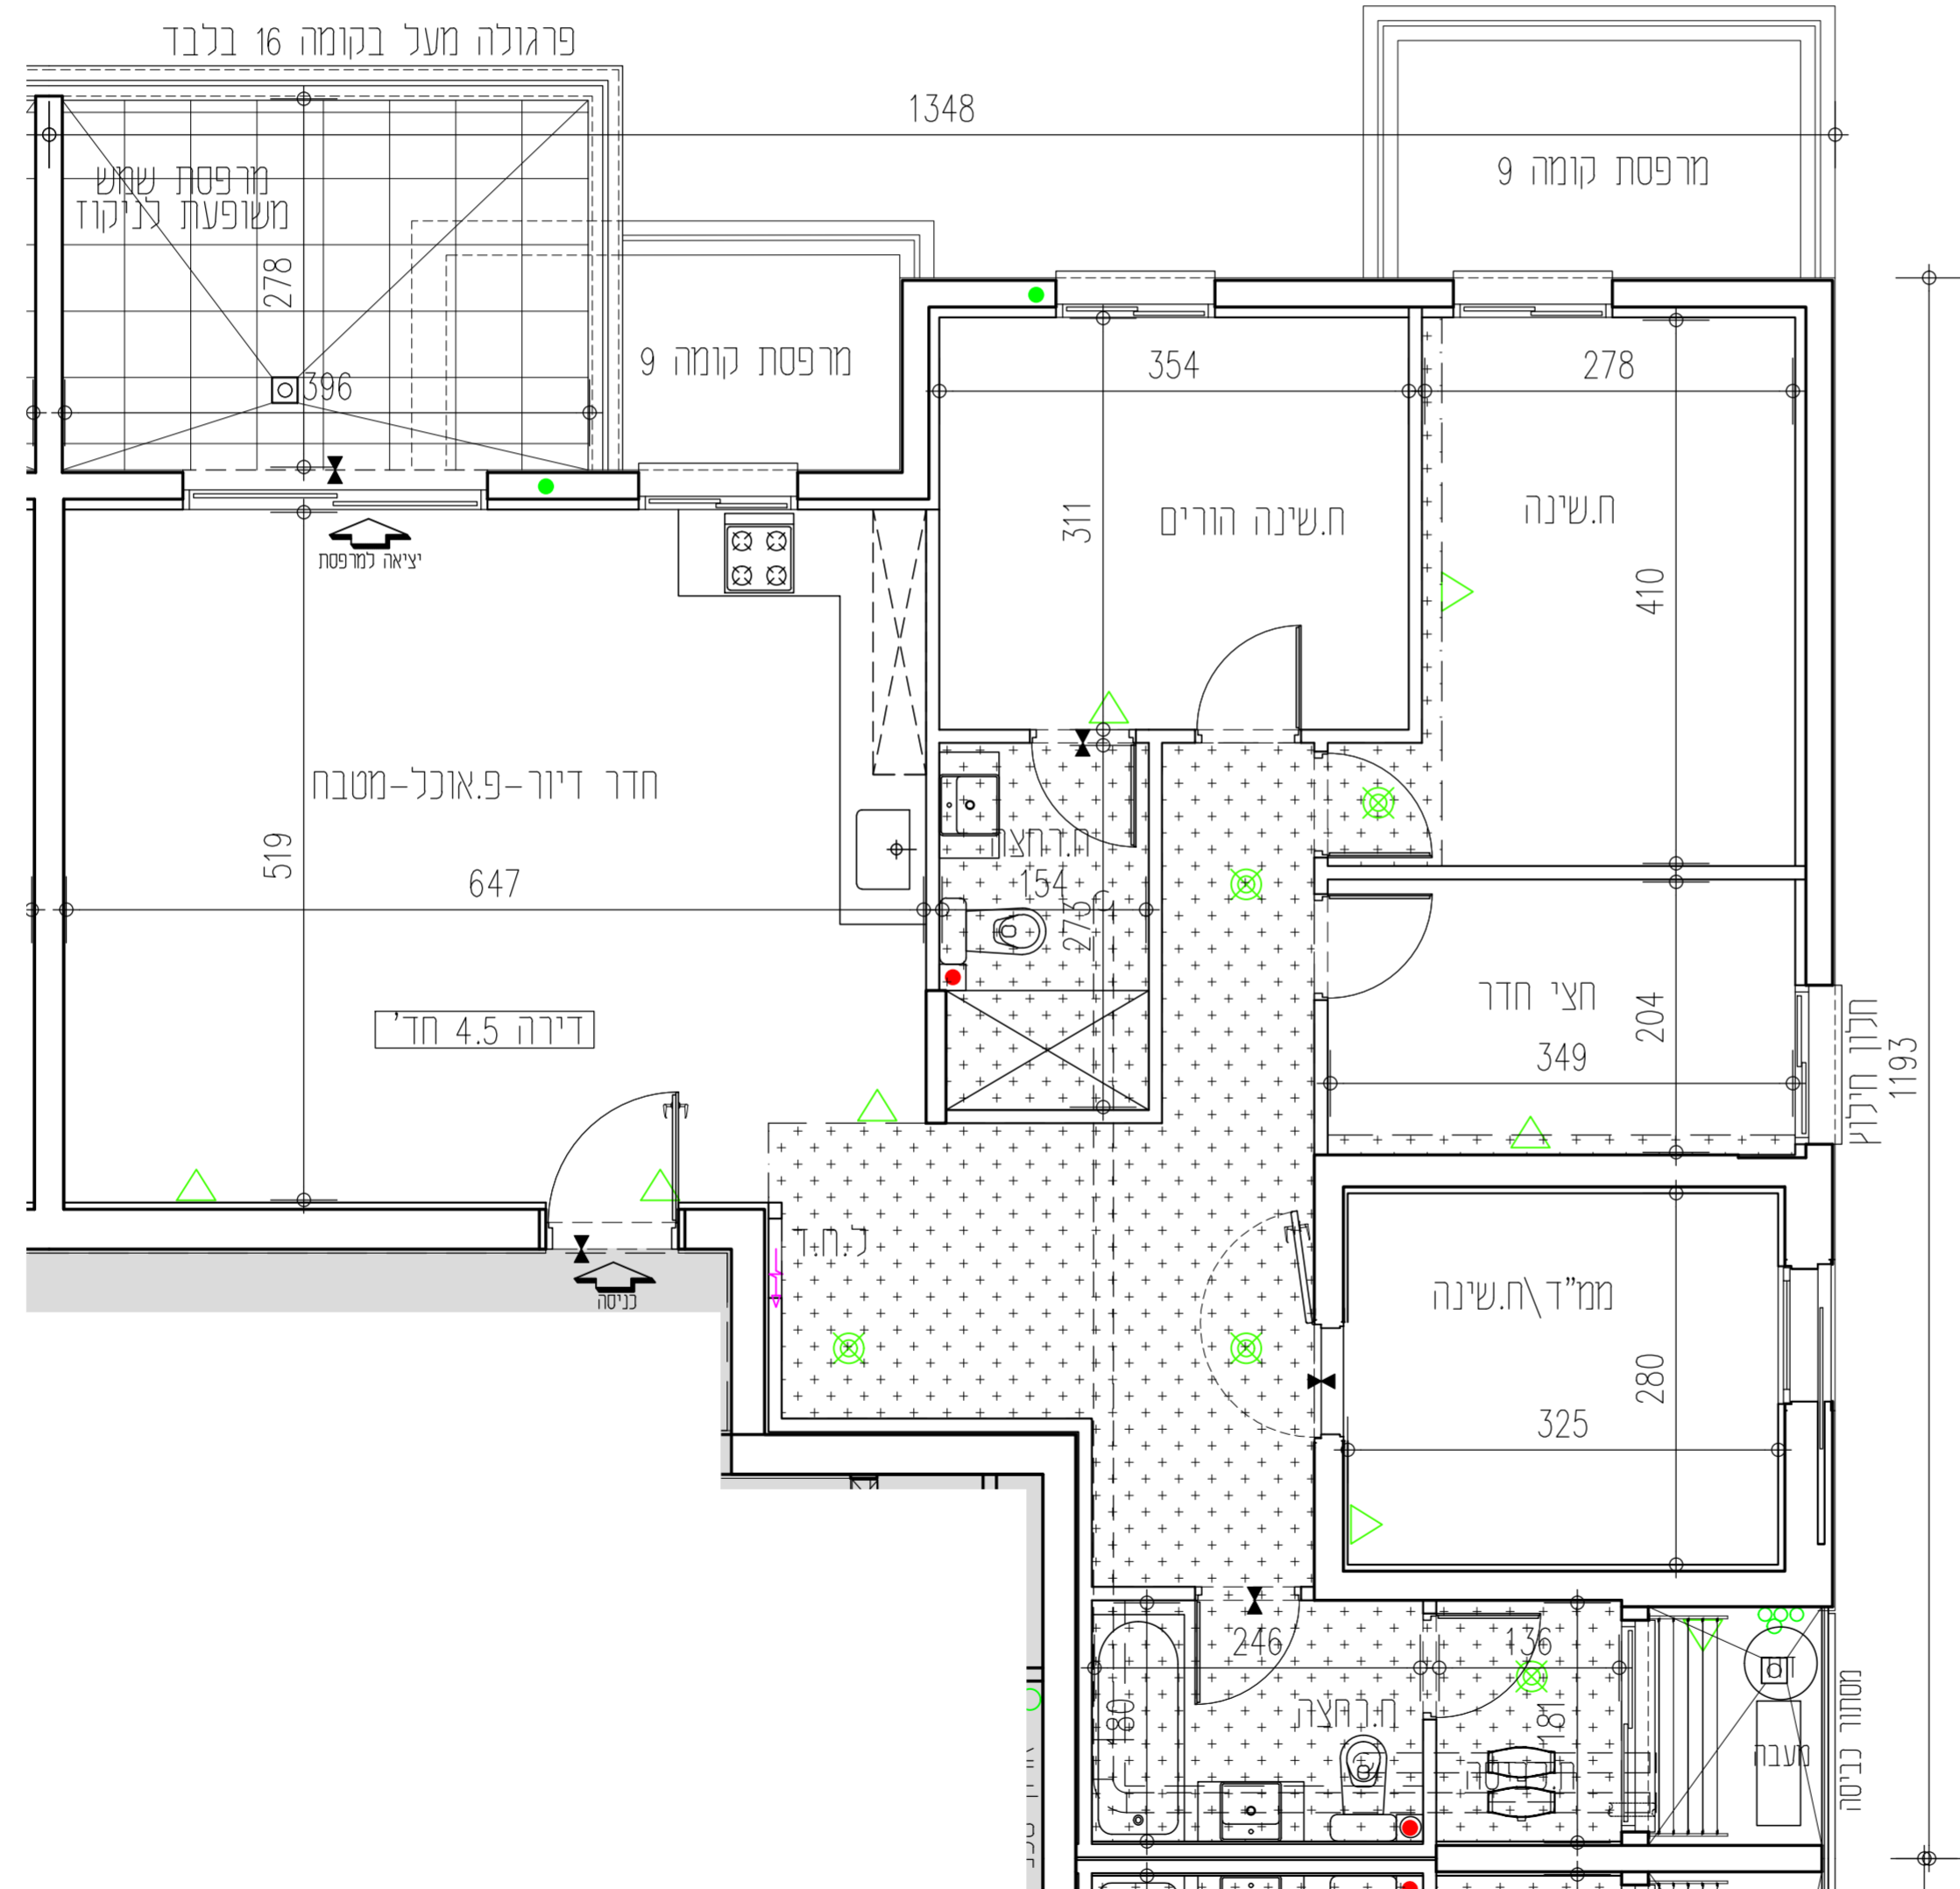

בניין A				בניין B			
קומה 20	F	E		E	F		
קומה 19	F	E		E	F		
קומה 18	F	E		E	F		
קומה 17	F1	E1		E1	F1		
קומה 16	DM	AM	AM	DM	DM	AM	AM
קומה 15	DM	AM	AM	DM	DM	AM	AM
קומה 14	DM	AM	A	DM	DM	AM	AM
קומה 13	DM	AM	A	DM	DM	AM	AM
קומה 12	D	AM	A	D	D	A	A
קומה 11	D	AM	A	D	D	A	A
קומה 10	D	A	A	D	D	A	A
קומה 9	BM	C	A1	A1	BM	A1	C
קומה 8	BM	C	A1	A1	BM	A1	C
קומה 7	BM	C	A1	A1	BM	A1	C
קומה 6	BM	C	A1	A1	BM	A1	C
קומה 5	BM	C	A1	A1	BM	A1	C
קומה 4	BM	C	A1	A1	BM	A1	C
קומה 3	BM	C	A1	A1	BM	A1	C
קומה 2	B	C	חחסנים	B	חחסנים	B	C
קומה 1	חניון	חניון	חחסנים	חניון	חניון	חחסנים	חחסנים
1. קומה	חניון			חניון			
2. קומה	חניון			חניון			

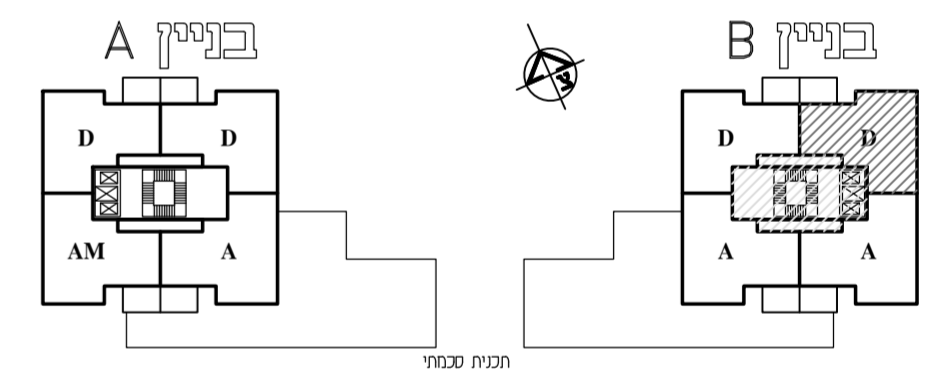

*ראו רשימת הערות הכלליות ומקרא לסימנים בתחילת קובץ תוכנית אלו.
*מזתנה בהיתר בניה-יחננו שניונים והתאמת לפי דרישת הרשויות והמתכננים והיועצים.

אנטקלוז-עיר הייז			
מגרש: 302	בניין: B	קומה: 11-12	טיפוס דירה: D
שטח דירה: 118.52	שטח מרפסת: 12.98	מזתנה חלק מקורה: קירוי מלא	קנה מידה: 1:50
מהדורה: 1	גיליון: 33	תאריך: 02.04.2024	קנה מידה: 1:50
UDOR בונים מהלב		קבוצת אודור רח' בר כוכבא 4, בני ברק טל. 03-7549500 054-3324555 www.udor.co.il	

david kohan | architect
 www.davidkohan.co.il david@davidkohan.co.il