


בניין A			
קומה	טיפוס דירה	מס' דירה	כיוון
11	D	44	צפון - מערב
12	D	48	צפון - מערב

בניין A
דירה טיפוס D
4.5 חדרים
דירות מספר:
44-48

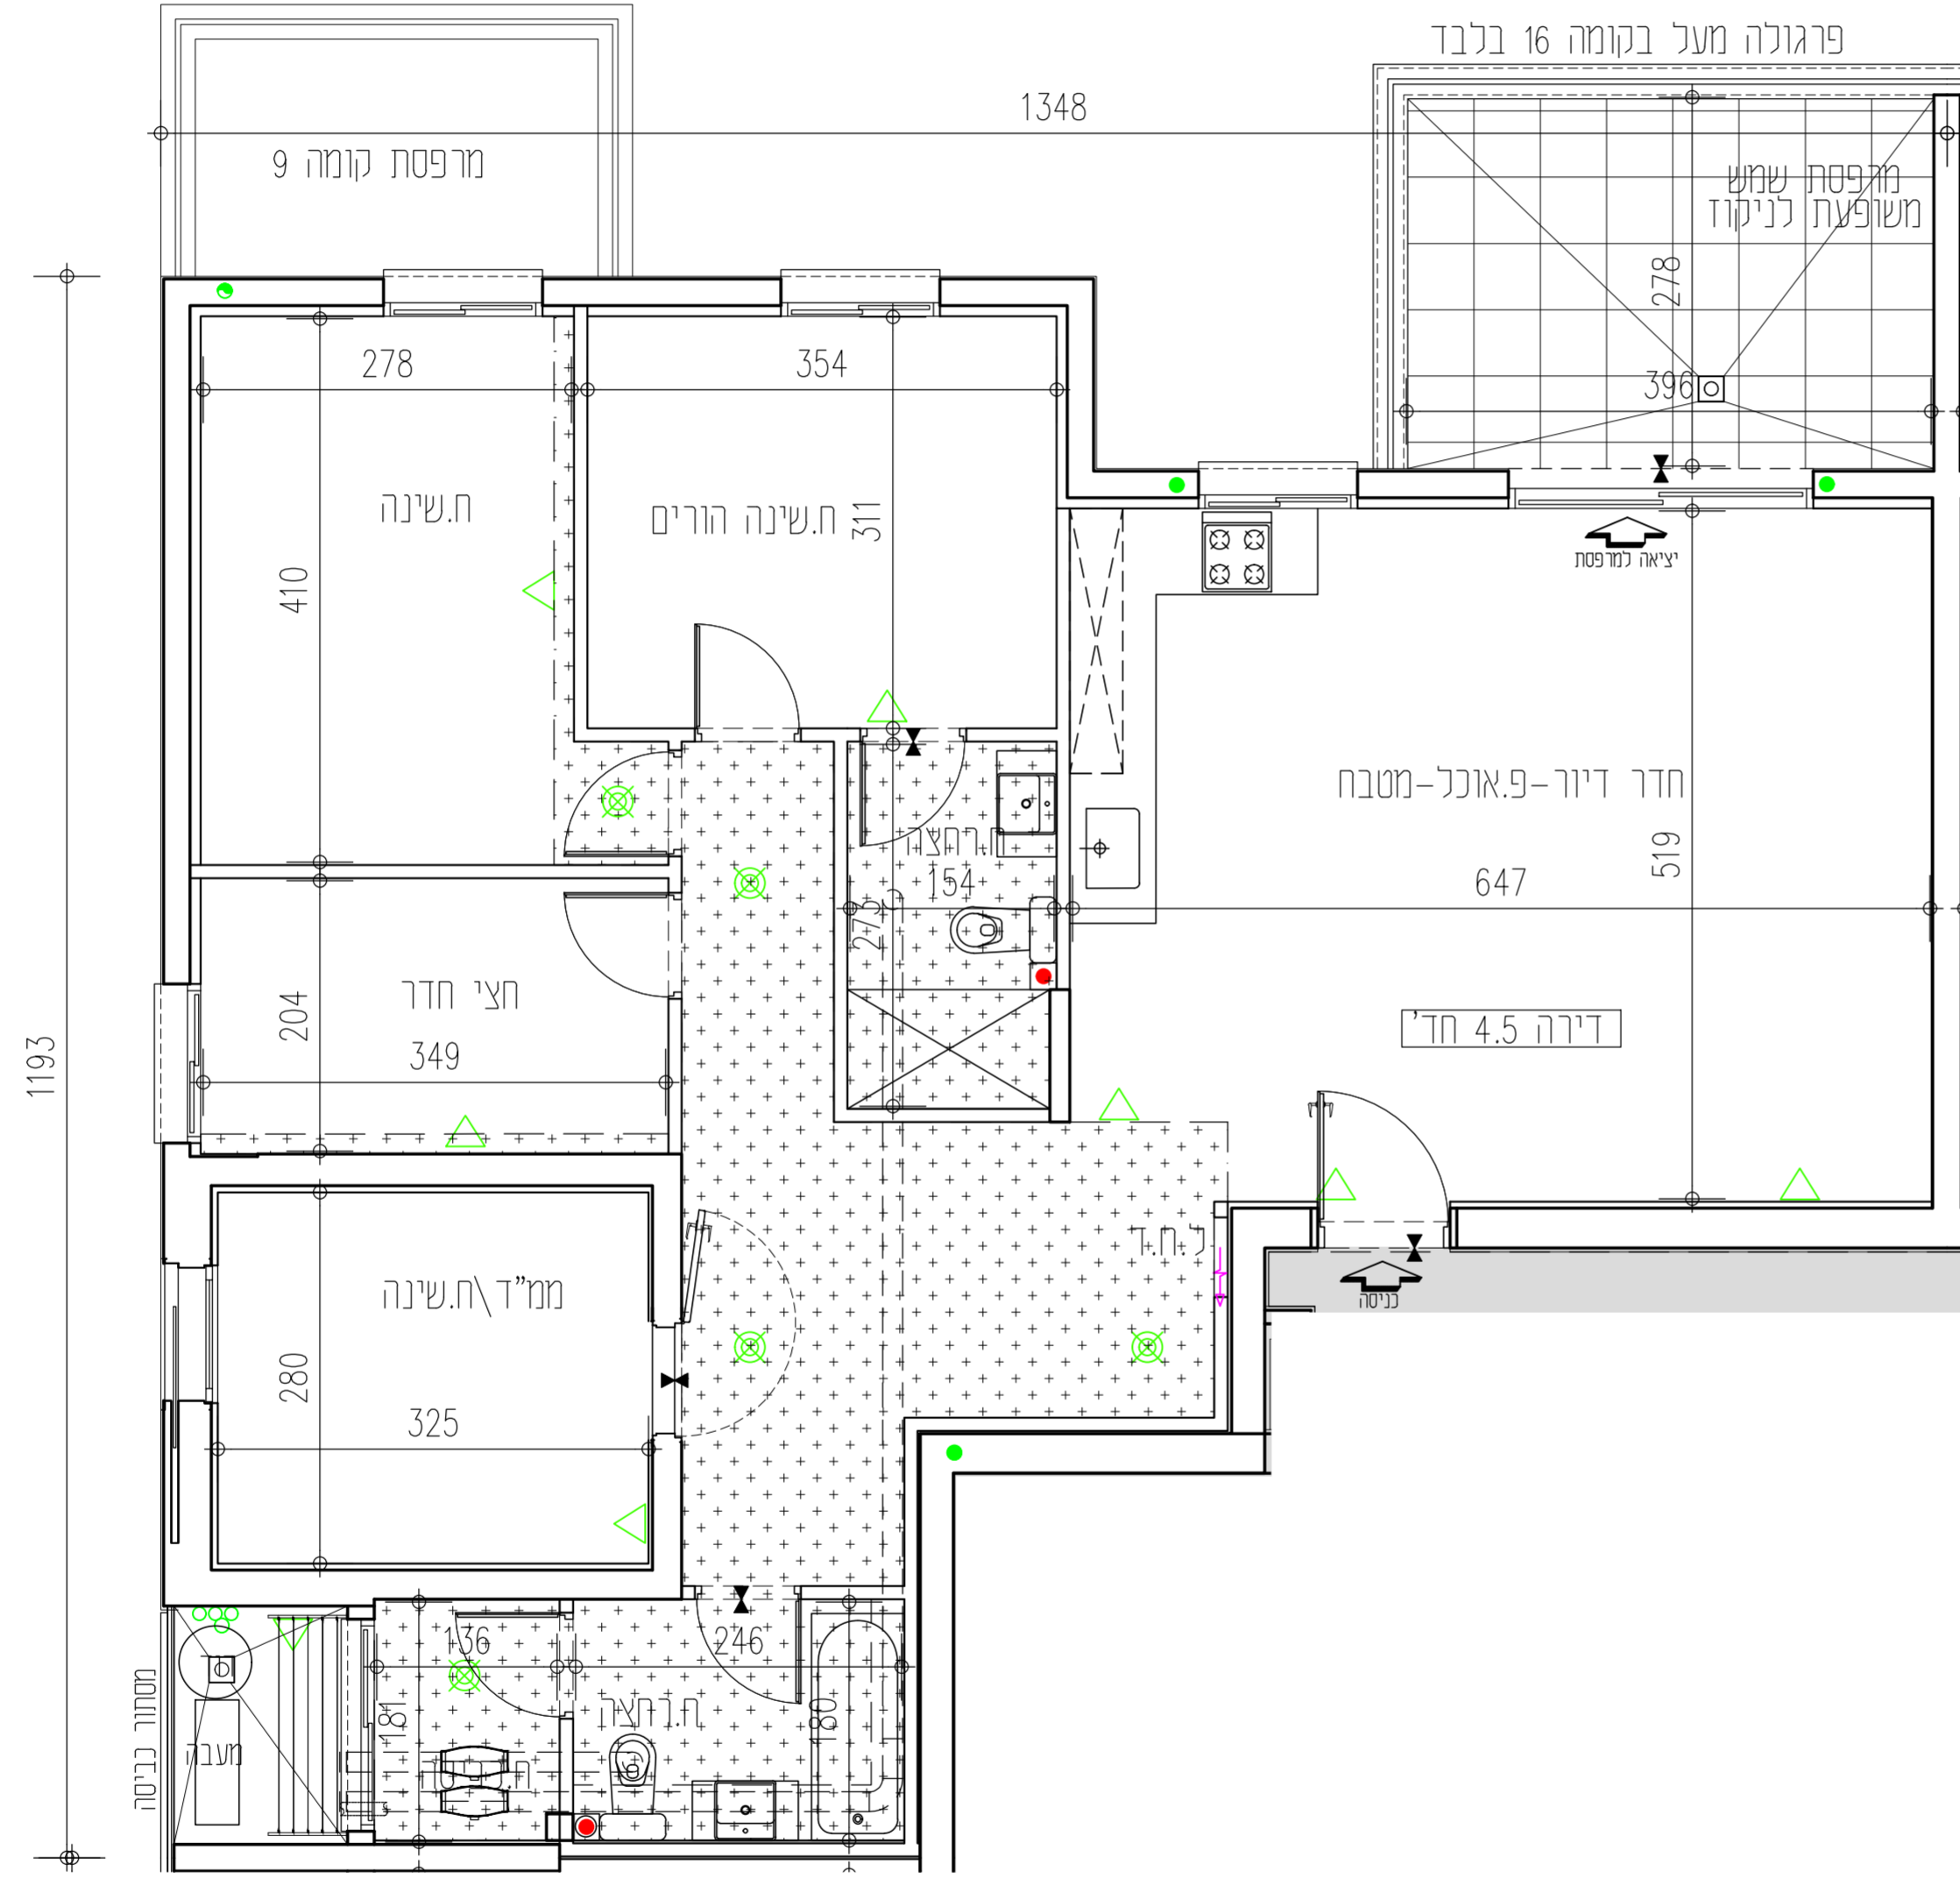


אנטקלוז- עיר הייז

מגרש 302

תכנית מזכר

חתימת הרוכש: _____ תאריך: _____
 חתימת החברה: **אודור נכסים בע"מ** תאריך: _____

בניין A				בניין B			
קומה 20	F	E		E	F		
קומה 19	F	E		E	F		
קומה 18	F	E		E	F		
קומה 17	F1	E1		E1	F1		
קומה 16	DM	AM	AM	DM	DM	AM	AM
קומה 15	DM	AM	AM	DM	DM	AM	AM
קומה 14	DM	AM	A	DM	DM	AM	AM
קומה 13	DM	AM	A	DM	DM	AM	AM
קומה 12	DM	AM	A	D	D	A	A
קומה 11	DM	AM	A	D	D	A	A
קומה 10	D	A	A	D	D	A	A
קומה 9	DM	A1	A1	BM	A1	A1	C
קומה 8	BM	C	A1	A1	BM	C	A1
קומה 7	BM	C	A1	A1	BM	C	A1
קומה 6	BM	C	A1	A1	BM	C	A1
קומה 5	BM	C	A1	A1	BM	C	A1
קומה 4	BM	C	A1	A1	BM	C	A1
קומה 3	BM	C	A1	A1	BM	C	A1
קומה 2	B	C	BM	B	B	C	BM
קומה 1	חחסנים	חחסנים	חחסנים	חחסנים	חחסנים	חחסנים	חחסנים
19'פני	חניון			חניון			
20'פני	חצר סכמתי			חצר סכמתי			

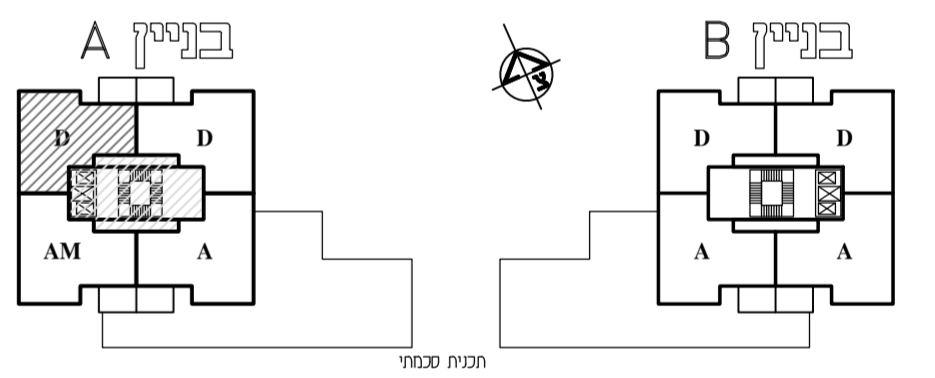

*ראו רשימת הערות הכלליות ומקרא לסימנים בתחילת קובץ תוכנית אלו.
 *מזתנה בהיתר בניה- יתכנו שינויים והתאמות לפי דרישת הרשויות והמתכננים והיועצים.

אנטקלוז- עיר הייז			
מגרש: 302	בניין: A	קומה: 11-12	
טיפוס דירה: D	שטח דירה: 118.52	שטח מרפסת: 12.98	מזתנה חלקי מקורה קירוי מלא
קנה מידה: 1:50	מהדורה: 1	גיליון: 34	תאריך: 02.04.2024
UDOR בונים מהלב		קבוצת אודור רח' בר כוכבא 4, בני ברק טל. 03-7549500 054-3324555 www.udor.co.il	

david kohan | architect
 www.davidkohan.co.il david@davidkohan.co.il