


בניין B			
קומה	טיפוס דירה	מס' דירה	כיוון
11	D	44	צפון - מערב
12	D	48	צפון - מערב

בניין B  
דירה טיפוס D  
4.5 חדרים  
דירות מספר:  
44-48

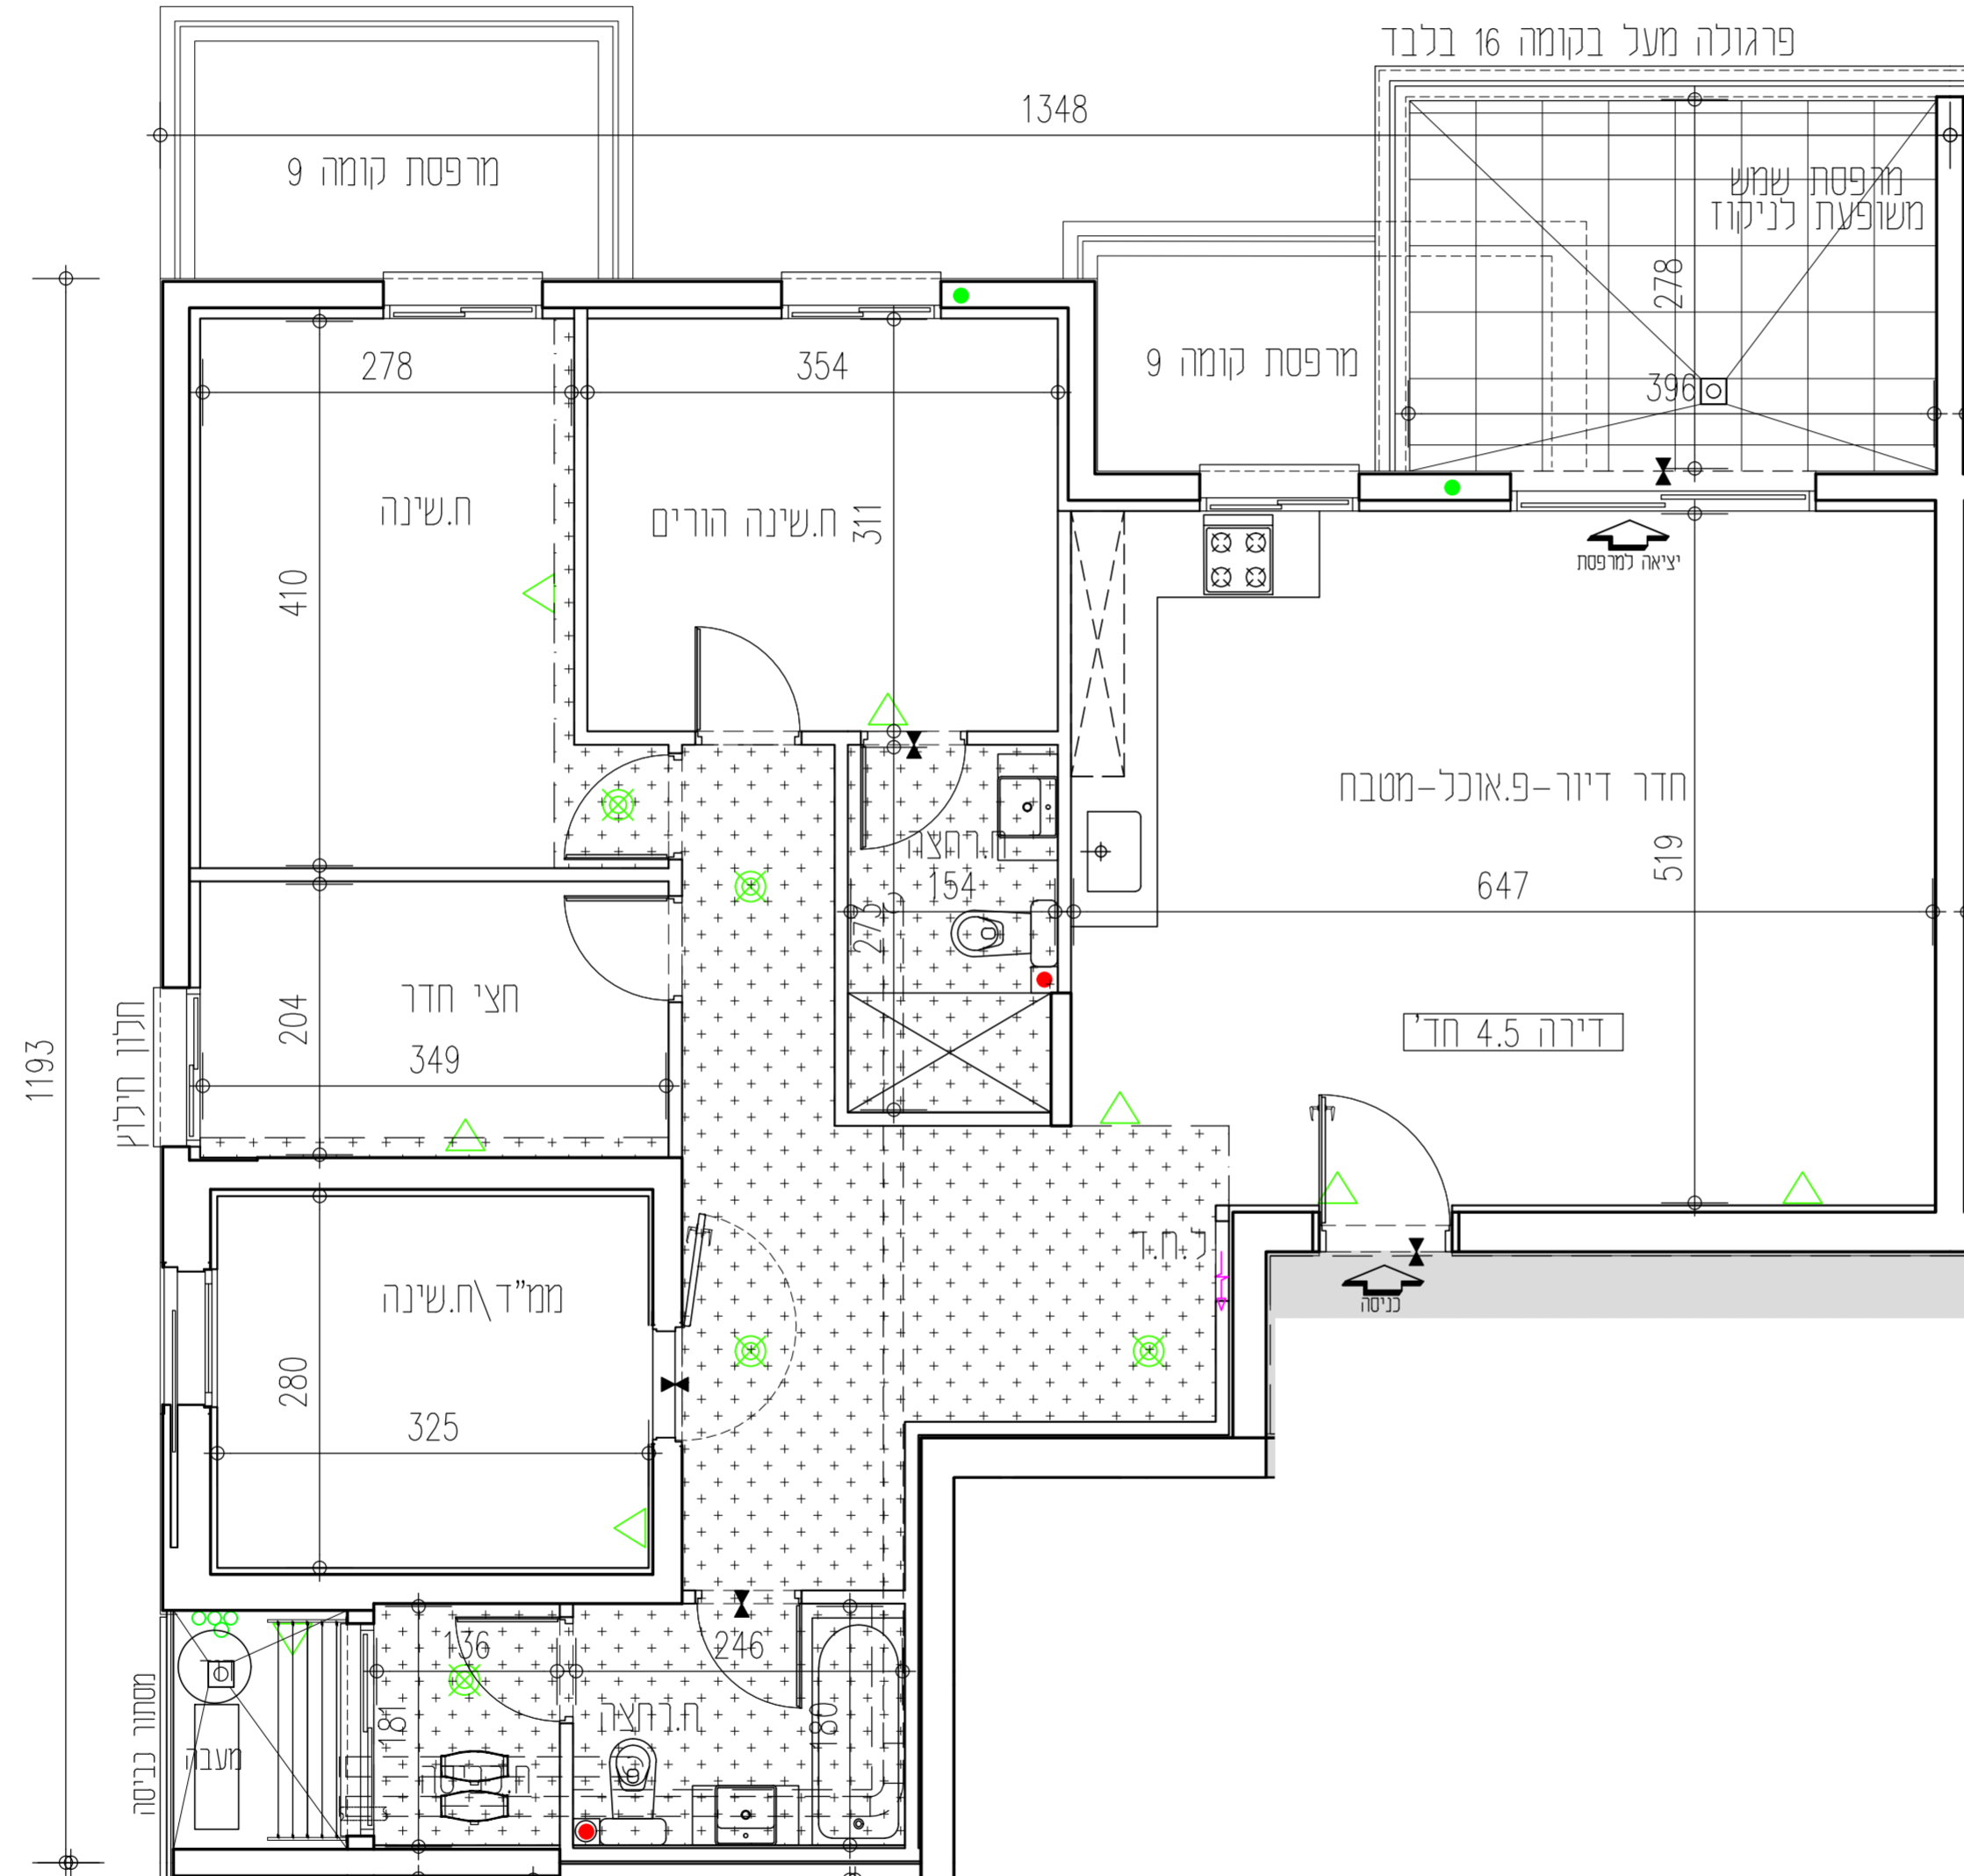


# אנטקלוז- עיר הייז

## מגרש 302

### תכנית מזכר

חתימת הרוכש: \_\_\_\_\_ תאריך: \_\_\_\_\_  
 חתימת החברה: **אודור נכסים בע"מ** תאריך: \_\_\_\_\_

בניין A				בניין B			
קומה 20	F	E		E	F		
קומה 19	F	E		E	F		
קומה 18	F	E		E	F		
קומה 17	F1	E1		E1	F1		
קומה 16	DM	AM	AM	DM	DM	AM	AM
קומה 15	DM	AM	AM	DM	DM	AM	AM
קומה 14	DM	AM	A	DM	DM	AM	AM
קומה 13	DM	AM	A	DM	DM	AM	AM
קומה 12	D	AM	A	D	A	A	D
קומה 11	D	AM	A	D	A	A	D
קומה 10	D	A	A	D	A	A	D
קומה 9	BM	C	A1	BM	A1	C	BM
קומה 8	BM	C	A1	BM	A1	C	BM
קומה 7	BM	C	A1	BM	A1	C	BM
קומה 6	BM	C	A1	BM	A1	C	BM
קומה 5	BM	C	A1	BM	A1	C	BM
קומה 4	BM	C	A1	BM	A1	C	BM
קומה 3	BM	C	A1	BM	A1	C	BM
קומה 2	B	C	BM	B	C	BM	B
קומה 1	B	C	BM	B	C	BM	B
קומה 0	מחסנים	מסדר	מסדר	מחסנים	מסדר	מסדר	מחסנים
19 קומה	חניון			חניון			
20 קומה	חצר סכמתי			חצר סכמתי			

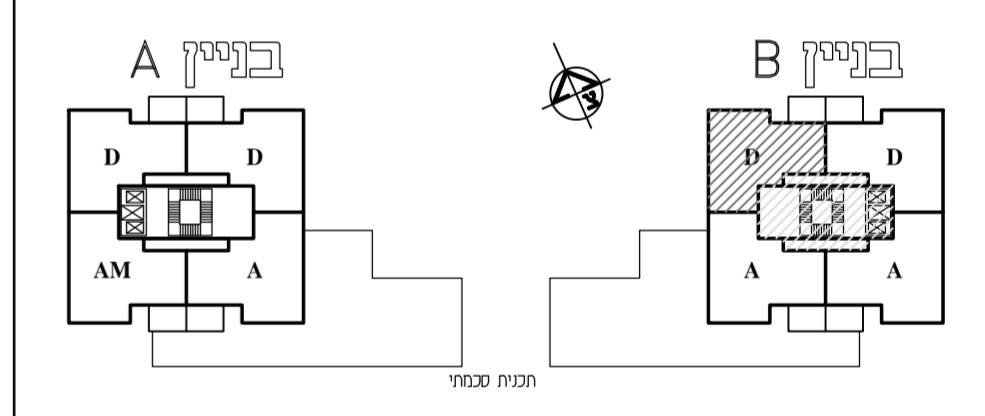

\*ראו רשימת הערות כלליות ומקרא לסימנים בתחילת קובץ תוכנית אלו.  
 \*מזתנה בהיתר בניה- יתכנו שניונים והתאמת לפי דרישת הרשויות והמתכננים והיועצים.

אנטקלוז- עיר הייז			
מגרש:	בניין:	קומה:	מגרש:
302	B	11-12	302
טיפוס דירה:	שטח דירה:	שטח מרפסת:	מזתנה חלק מקורה
D	118.52	12.98	קירוי מלא
קנה מידה:	מהדורה:	גיליון:	תאריך:
1:50	1	34	02.04.2024
<b>UDOR</b> בונים מהלב		קבוצת אודור רח' בר כוכבא 4, בני ברק טל. 03-7549500   054-3324555 www.udor.co.il	

**david kohan | architect**  
 www.davidkohan.co.il david@davidkohan.co.il