


בניין B			
קומה	טיפוס דירה	מס' דירה	כיוון
11	A	45	דרום - מערב
12	A	49	דרום - מערב

אנטקלוז- עיר הייז
חגרש 302

תכנית מזכר


חתימת הרוכש: _____ תאריך: _____

חתימת החברה: אודור נכסים בע"מ תאריך: _____
אודור נכסים בע"מ

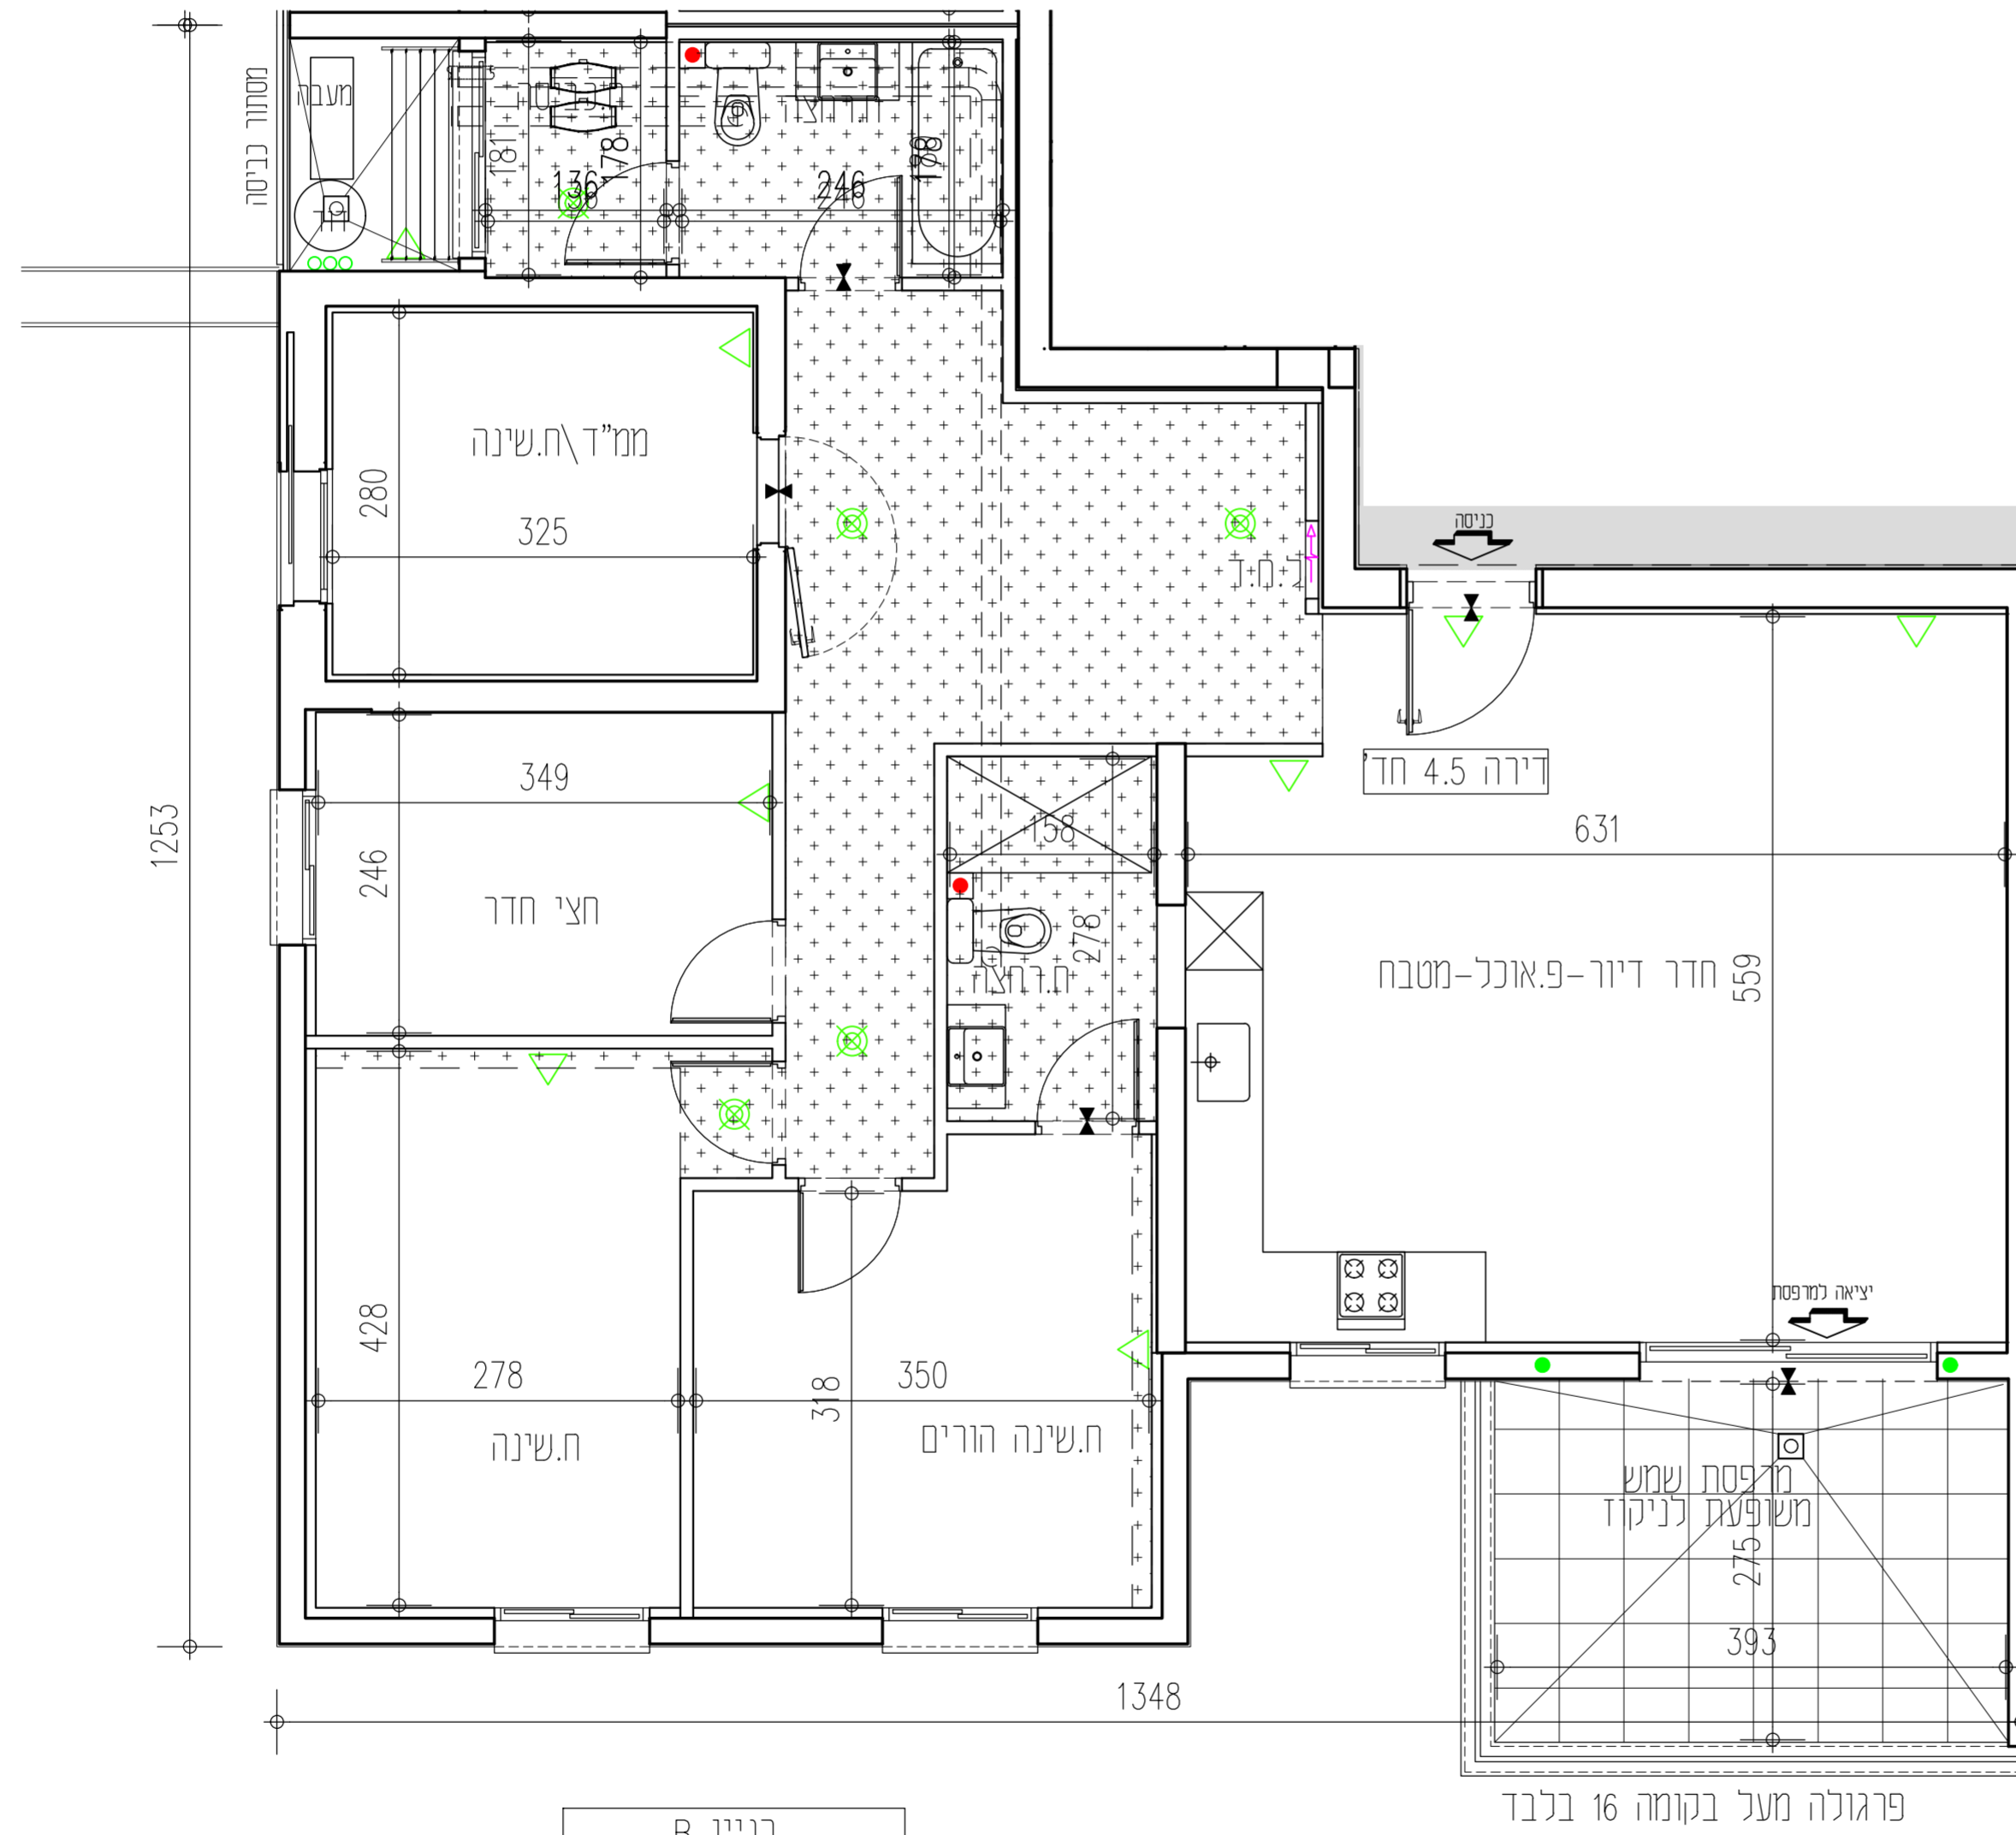

בניין B
דירה טיפוס A
4.5 חדרים
דירות מספר:
45-49

בניין A				בניין B			
קומה 20	F	E		קומה 20	E	F	
קומה 19	F	E		קומה 19	E	F	
קומה 18	F	E		קומה 18	E	F	
קומה 17	F1	E1		קומה 17	E1	F1	
קומה 16	DM	AM	AM	DM	AM	AM	DM
קומה 15	DM	AM	AM	DM	AM	AM	DM
קומה 14	DM	AM	A	DM	AM	AM	DM
קומה 13	DM	AM	A	DM	AM	A	DM
קומה 12	D	AM	A	D	A	A	D
קומה 11	D	A	A	D	A	A	D
קומה 10	BM	C	A1	BM	A1	C	BM
קומה 9	BM	C	A1	BM	A1	C	BM
קומה 8	BM	C	A1	BM	A1	C	BM
קומה 7	BM	C	A1	BM	A1	C	BM
קומה 6	BM	C	A1	BM	A1	C	BM
קומה 5	BM	C	A1	BM	A1	C	BM
קומה 4	BM	C	A1	BM	A1	C	BM
קומה 3	BM	C	A1	BM	A1	C	BM
קומה 2	B	C	חחסנים	B	C	חחסנים	B
קומה 1	חחסנים	חחסנים	חחסנים	חחסנים	חחסנים	חחסנים	חחסנים
1.9 קומה	חניון			חניון			
2.9 קומה	חניון			חניון			
2.9 קומה	חניון			חניון			

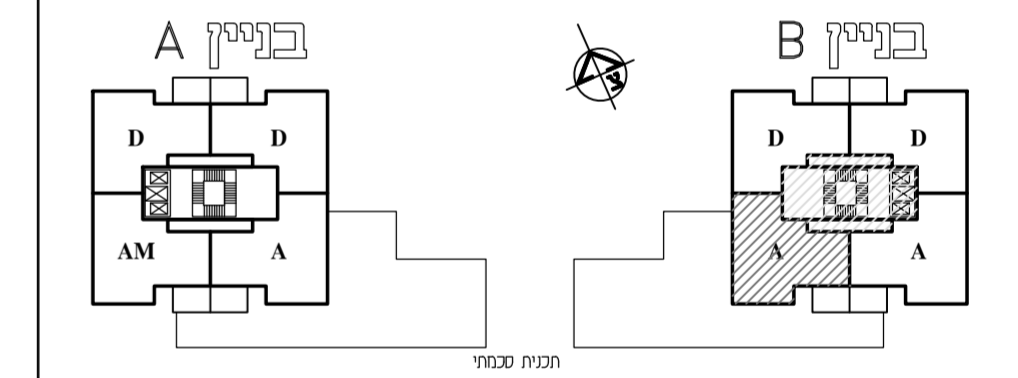

*ראו רשימת הערות הכלליות ומקרא לסימנים בתחילת קובץ תוכנית אלו.
*חזתנה בהיתר בניה- יחכנו שניונים והתאמת לפי דרישת הרשויות והמתכננים והיועצים.

אנטקלוז- עיר הייז			
מגרש: 302	בניין: B	קומה: 11-12	
טיפוס דירה: A	שטח דירה: 125.76	שטח מרפסת: 12.98	זמנה חלק מקורה קירוי מלא
קנה מידה: 1:50	מהדורה: 1	גיליון: 35	תאריך: 02.04.2024
קבוצת אודור רח' בר כוכבא 4, בני ברק טל. 03-7549500 054-3324555 www.udor.co.il			

david kohan | architect
www.davidkohan.co.il david@davidkohan.co.il