

בניין A			
קומה	טיפוס דירה	מס' דירה	כיוון
11	A	46	דרום - מזרח
12	A	50	דרום - מזרח


# אנטקלוז- עיר הייז

## חגרש 302

### תכנית מזכר


חתימת הרוכש: \_\_\_\_\_ תאריך: \_\_\_\_\_

חתימת החברה: **אודור נכסים בע"מ** תאריך: \_\_\_\_\_

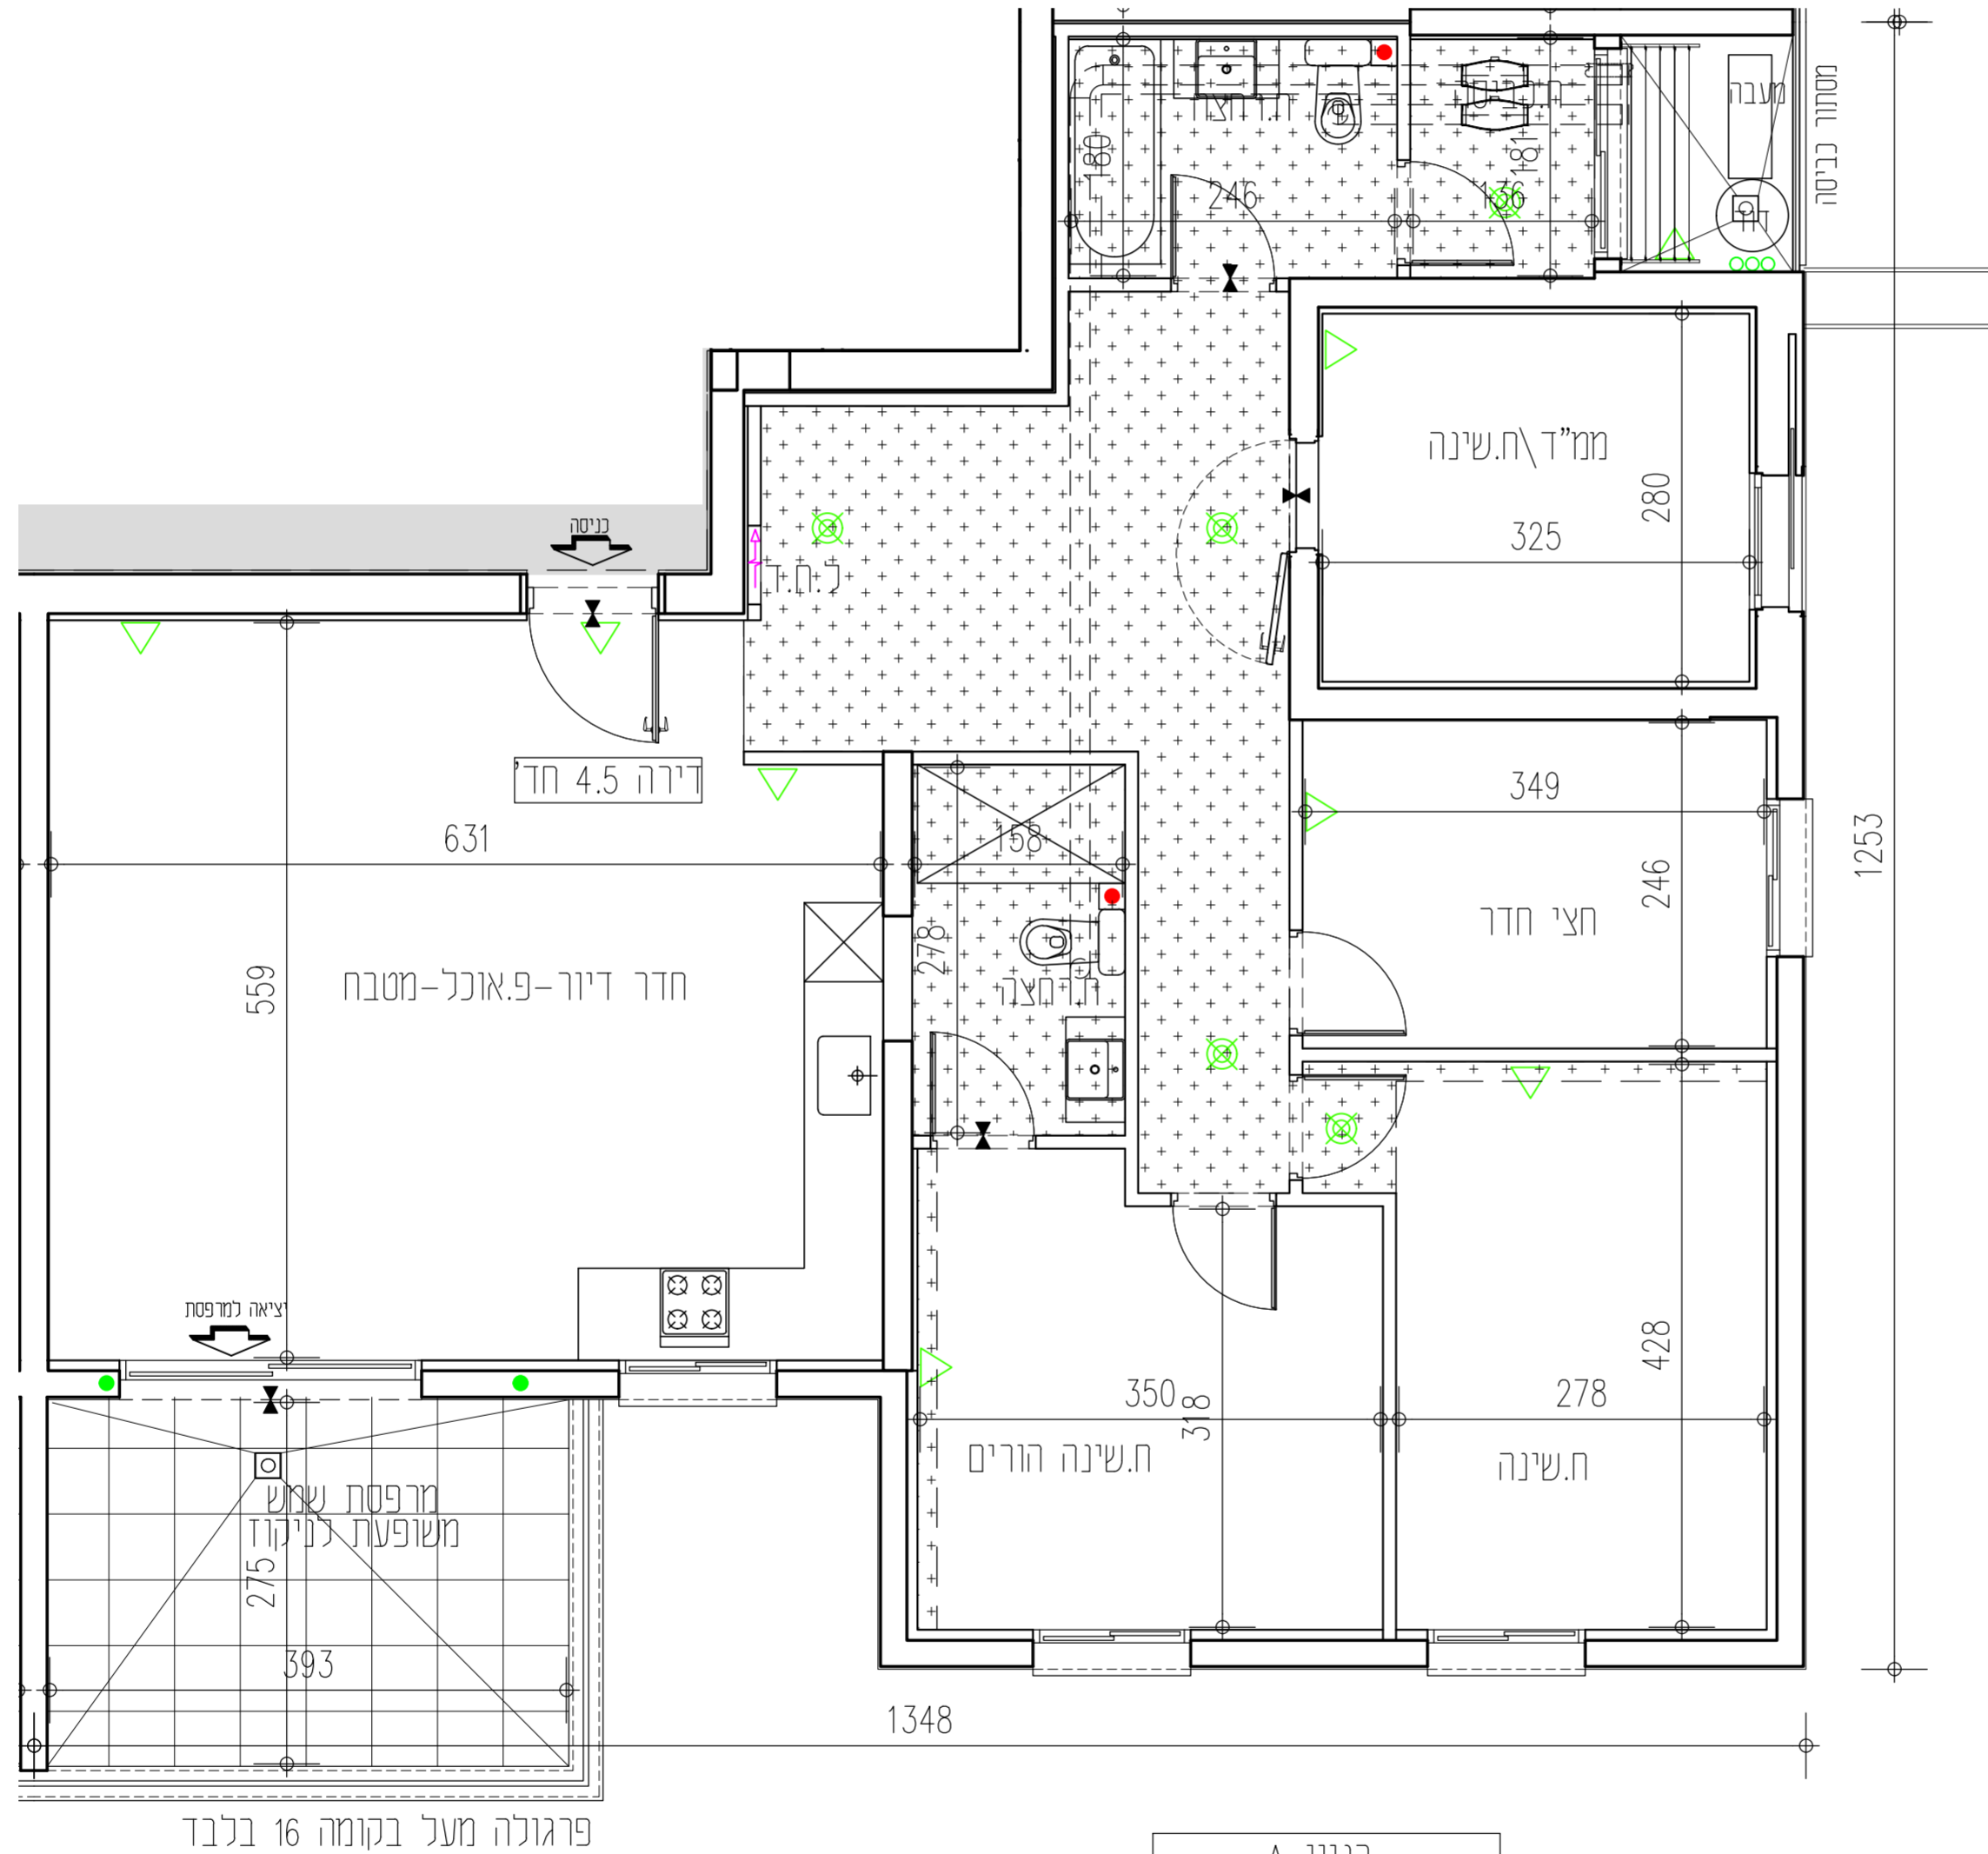

בניין A  
דירה טיפוס A  
4.5 חדרים  
דירות מספר:  
46-50

בניין A												בניין B											
קומה 20	F	E										קומה 20	E	F									
קומה 19	F	E										קומה 19	E	F									
קומה 18	F	E										קומה 18	E	F									
קומה 17	F1	E1										קומה 17	E1	F1									
קומה 16	DM	AM	AM	AM	DM							קומה 16	DM	AM	AM	AM	DM						
קומה 15	DM	AM	AM	AM	DM							קומה 15	DM	AM	AM	AM	DM						
קומה 14	DM	AM	A	DM								קומה 14	DM	AM	AM	AM	DM						
קומה 13	DM	AM	A	DM								קומה 13	DM	AM	AM	AM	DM						
קומה 12	D	AM	D	D								קומה 12	D	A	A	D							
קומה 11	D	A	A	D								קומה 11	D	A	A	D							
קומה 10	BM	C	A1	A1	BM							קומה 10	BM	A1	A1	C	BM						
קומה 9	BM	C	A1	A1	BM							קומה 9	BM	A1	A1	C	BM						
קומה 8	BM	C	A1	A1	BM							קומה 8	BM	A1	A1	C	BM						
קומה 7	BM	C	A1	A1	BM							קומה 7	BM	A1	A1	C	BM						
קומה 6	BM	C	A1	A1	BM							קומה 6	BM	A1	A1	C	BM						
קומה 5	BM	C	A1	A1	BM							קומה 5	BM	A1	A1	C	BM						
קומה 4	BM	C	A1	A1	BM							קומה 4	BM	A1	A1	C	BM						
קומה 3	BM	C	A1	A1	BM							קומה 3	BM	A1	A1	C	BM						
קומה 2	B	C	B	B								קומה 2	B	C	B	B							
קומה 1	B	C	B	B								קומה 1	B	C	B	B							
קומה 0	חחסנים	חחסנים	חחסנים	חחסנים	חחסנים							קומה 0	חחסנים	חחסנים	חחסנים	חחסנים							
19'קומה	חניון											חניון											
20'קומה	חניון											חניון											

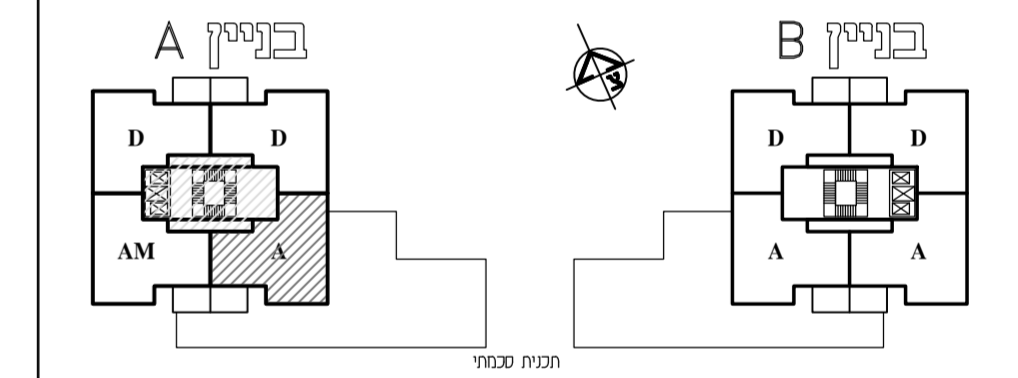

\*ראו רשימת הערות כלליות ומקרא לסימנים בתחילת קובץ תוכנית אלו.  
\*מזתנה בהיתר בניה-יחננו שניונים והתאמת לפי דרישת הרשויות והמתכננים והיועצים.

אנטקלוז- עיר הייז			
מגרש:	בניין:	קומה:	מגרש:
302	A	11-12	302
טיפוס דירה:	שטח דירה:	שטח מרפסת:	מזתנה חלקי מקורה:
A	125.76	12.98	קירוי מלא
קנה מידה:	מהדורה:	גיליון:	תאריך:
1:50	1	36	02.04.2024
קבוצת אודור רח' בר כוכבא 4, בני ברק טל. 03-7549500   054-3324555 www.udor.co.il		UDOR בונים מהלב	

david kohan | architect  
www.davidkohan.co.il david@davidkohan.co.il