

בניין B			
קומה	טיפוס דירה	מס' דירה	כיוון
11	A	46	דרום - מזרח
12	A	50	דרום - מזרח


אנטרקלון- עיר הירוק

חגרש 302

תכנית מזכר


חתימת הרוכש: _____ תאריך: _____

חתימת החברה: **אודור נכסים בע"מ** תאריך: _____

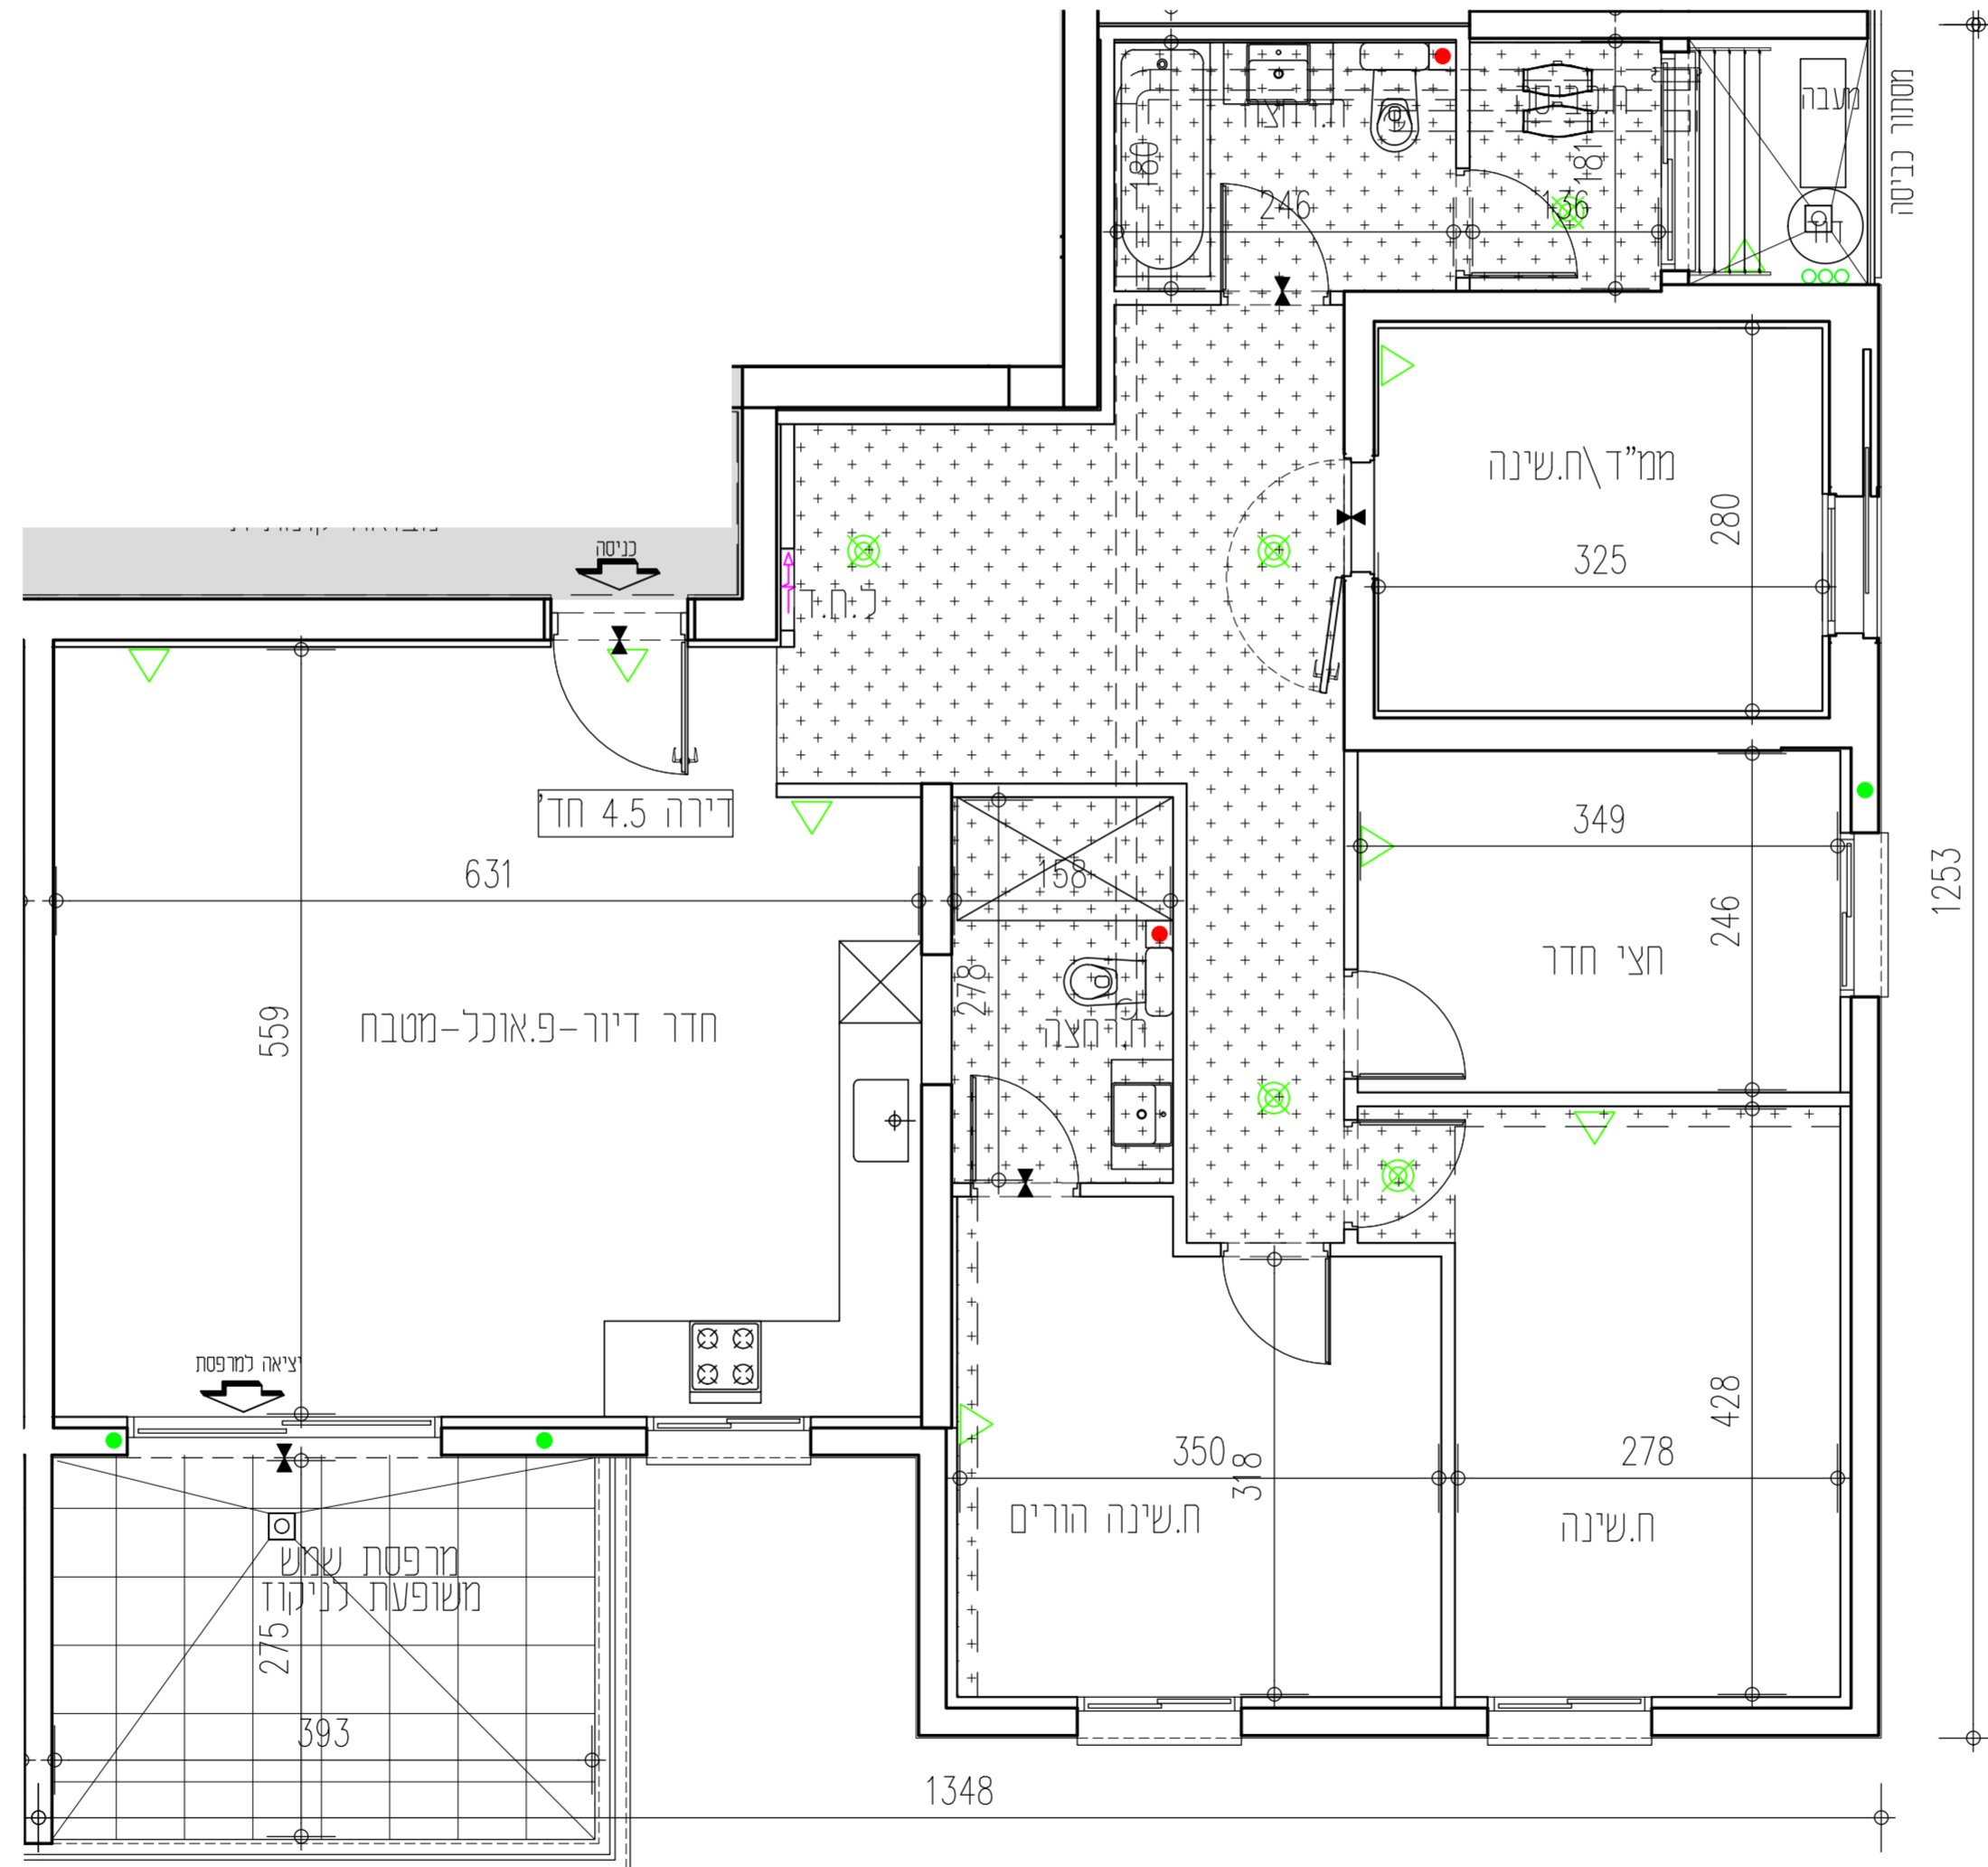

בניין B
דירה טיפוס A
4.5 חדרים
דירות מספר:
46-50

בניין A				בניין B			
קומה 20	F	E		E	F		
קומה 19	F	E		E	F		
קומה 18	F	E		E	F		
קומה 17	F1	E1		E1	F1		
קומה 16	DM	AM	AM	DM	DM	AM	AM
קומה 15	DM	AM	AM	DM	DM	AM	AM
קומה 14	DM	AM	AM	DM	DM	AM	AM
קומה 13	DM	AM	AM	DM	DM	AM	AM
קומה 12	D	AM	A	D	D	A	A
קומה 11	D	AM	A	D	D	A	A
קומה 10	D	A	A	D	D	A	A
קומה 9	BM	C	A1	A1	BM	C	A1
קומה 8	BM	C	A1	A1	BM	C	A1
קומה 7	BM	C	A1	A1	BM	C	A1
קומה 6	BM	C	A1	A1	BM	C	A1
קומה 5	BM	C	A1	A1	BM	C	A1
קומה 4	BM	C	A1	A1	BM	C	A1
קומה 3	BM	C	A1	A1	BM	C	A1
קומה 2	BM	C	A1	A1	BM	C	A1
קומה 1	B	C	חחסנים	B	C	חחסנים	
קומה 0	מסחר			מסחר			
קומה -1	חניון			חניון			
קומה -2	חניון			חניון			

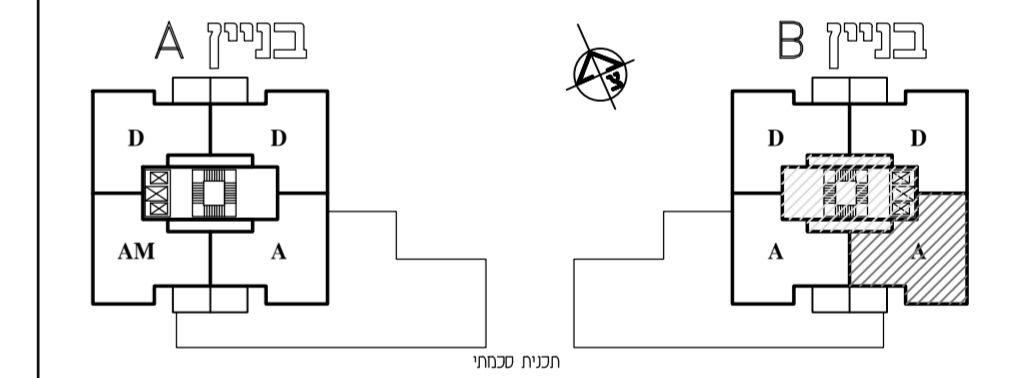

*ראו רשימת הערות הכלליות ומקרא לסימנים בתחילת קובץ תוכנית אלו.
*חזתנה בהיתר בניה- יחננו שינויים והתאמות לפי דרישת הרשויות והמתכננים והיועצים.

אנטרקלון- עיר הירוק			
מגרש:	בניין:	קומה:	מגרש:
302	B	11-12	302
טיפוס דירה:	שטח דירה:	שטח מרפסת:	מזונית חלק מקורה קירוי מלא
A	125.76	12.98	
קנה מידה:	מהדורה:	גיליון:	תאריך:
1:50	1	36	02.04.2024
UDOR בונים מהלב		קבוצת אודור רח' בר כוכבא 4, בני ברק טל. 03-7549500 054-3324555 www.udor.co.il	

david kohan | architect
www.davidkohan.co.il david@davidkohan.co.il