


בניין A			
קומה	טיפוס דירה	מס' דירה	כיוון
13	A	54	דרום - מזרח
14	A	58	דרום - מזרח

אנטקלוז- עיר הייז  
מגרש 302


תכנית מזכר

חתימת הרוכש: \_\_\_\_\_ תאריך: \_\_\_\_\_  
חתימת החברה: **אודור נכסים בע"מ** תאריך: \_\_\_\_\_  
אודור נכסים בע"מ

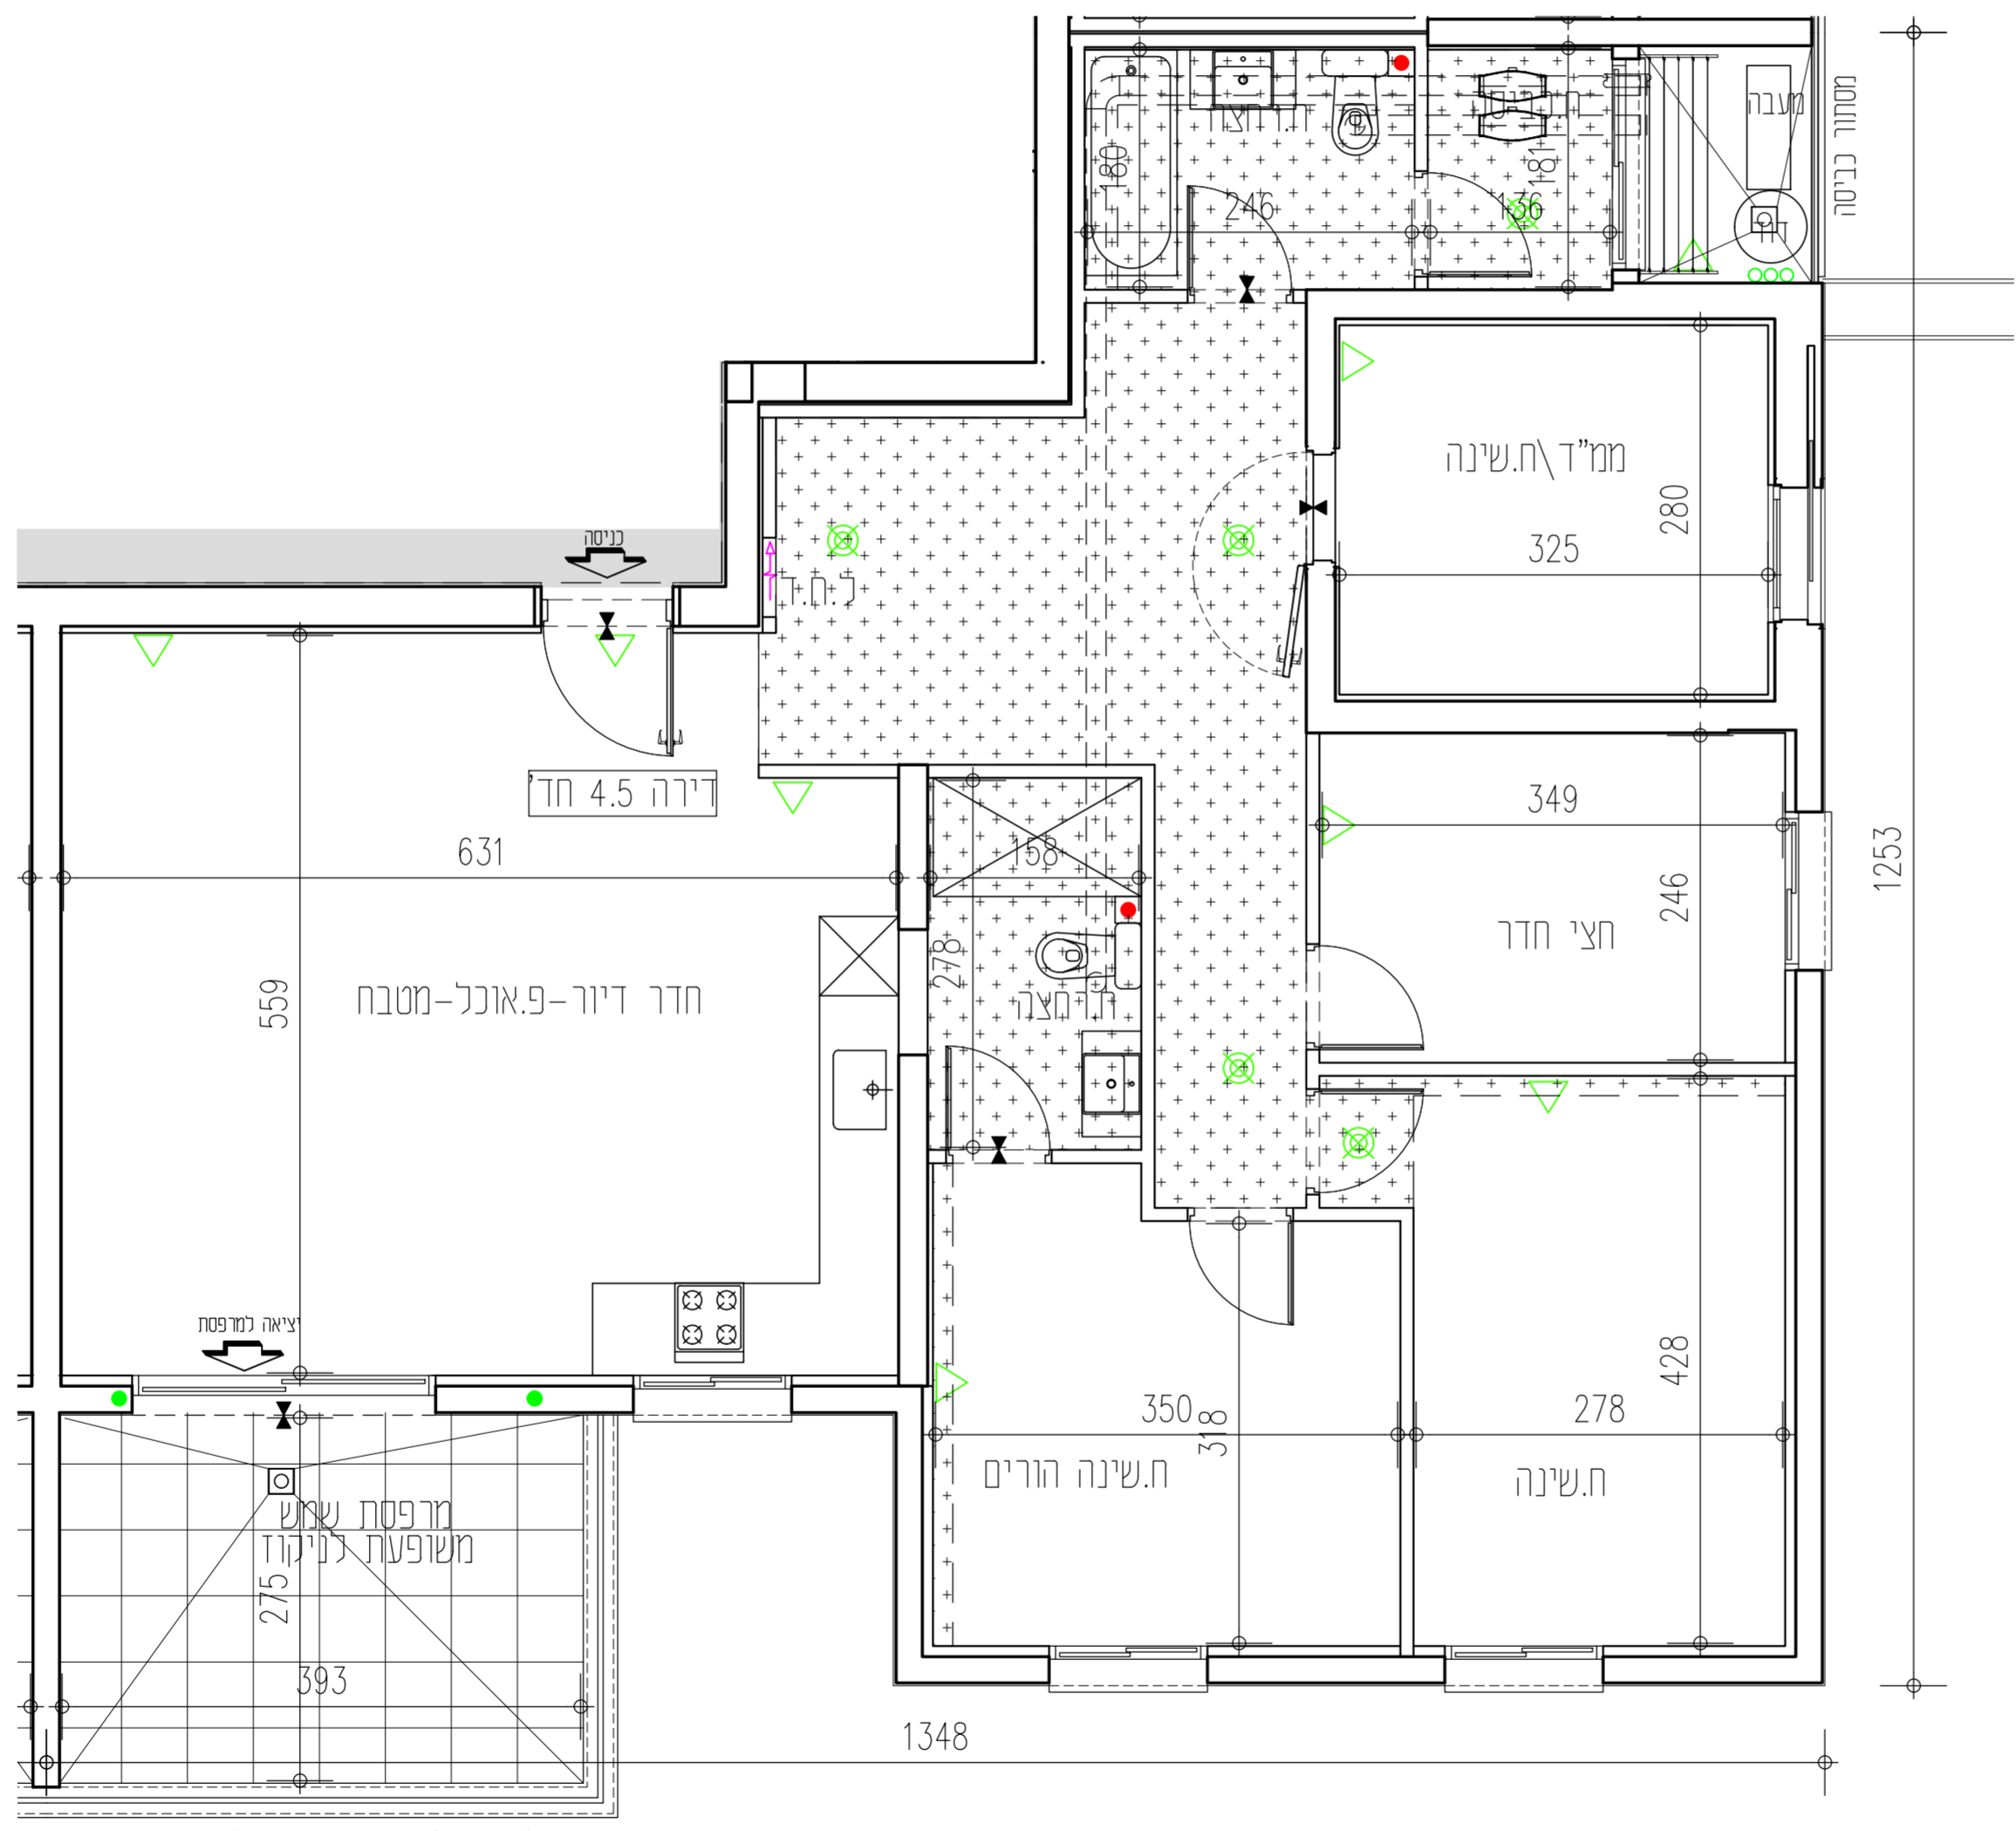

בניין A  
דירה טיפוס A  
חדרים 4.5  
דירות מספר:  
54-58

בניין A				בניין B			
קומה 20	F	E		E	F		
קומה 19	F	E		E	F		
קומה 18	F	E		E	F		
קומה 17	F1	E1		E1	F1		
קומה 16	DM	AM	AM	DM	DM	AM	AM
קומה 15	DM	AM	AM	DM	DM	AM	AM
קומה 14	DM	AM	AM	DM	DM	AM	AM
קומה 13	DM	AM	AM	DM	DM	AM	AM
קומה 12	D	AM	A	D	D	A	A
קומה 11	D	AM	A	D	D	A	A
קומה 10	D	A	A	D	D	A	A
קומה 9	BM	C	A1	A1	BM	A1	C
קומה 8	BM	C	A1	A1	BM	A1	C
קומה 7	BM	C	A1	A1	BM	A1	C
קומה 6	BM	C	A1	A1	BM	A1	C
קומה 5	BM	C	A1	A1	BM	A1	C
קומה 4	BM	C	A1	A1	BM	A1	C
קומה 3	BM	C	A1	A1	BM	A1	C
קומה 2	B	C	חחסנים	B	B	חחסנים	B
קומה 1	חחסנים			חחסנים			חחסנים
19 קומה	חניון			חניון			חניון
20 קומה	חניון			חניון			חניון

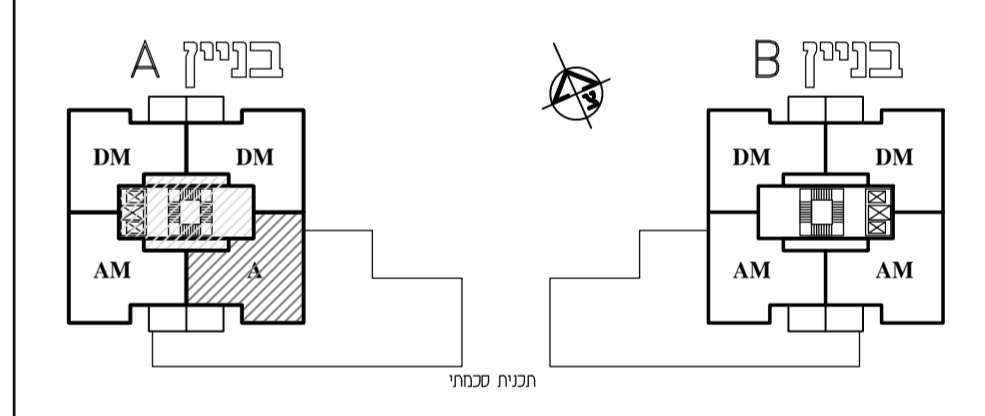

\*ראו רשימת הערות הכלליות ומקרא לסימנים בתחילת קובץ תוכנית אלו.  
\*מזתנה בהיתור בניה-יחננו שנויים והתאמת לפי דרישת הרשויות והמתכננים והיועצים.

אנטקלוז- עיר הייז			
מגרש:	בניין:	קומה:	מגרש:
302	A	13-14	302
טיפוס דירה:	שטח דירה:	שטח מרפסת:	מזתנה חלקי מקורה
A	125.76	12.98	קירוי מלא
קנה מידה:	מהדורה:	גיליון:	תאריך:
1:50	1	41	02.04.2024
קבוצת אודור רח' בר כוכבא 4, בני ברק טל: 03-7549500   054-3324555 www.udor.co.il			

david kohan | architect  
www.davidkohan.co.il david@davidkohan.co.il