


בניין A		טיפוס דירה	מס' דירה	כיוון
קומה	2	B	1	צפון - מזרח

בניין A
דירה טיפוס B
2.5 חדרים
דירות מספר: 1

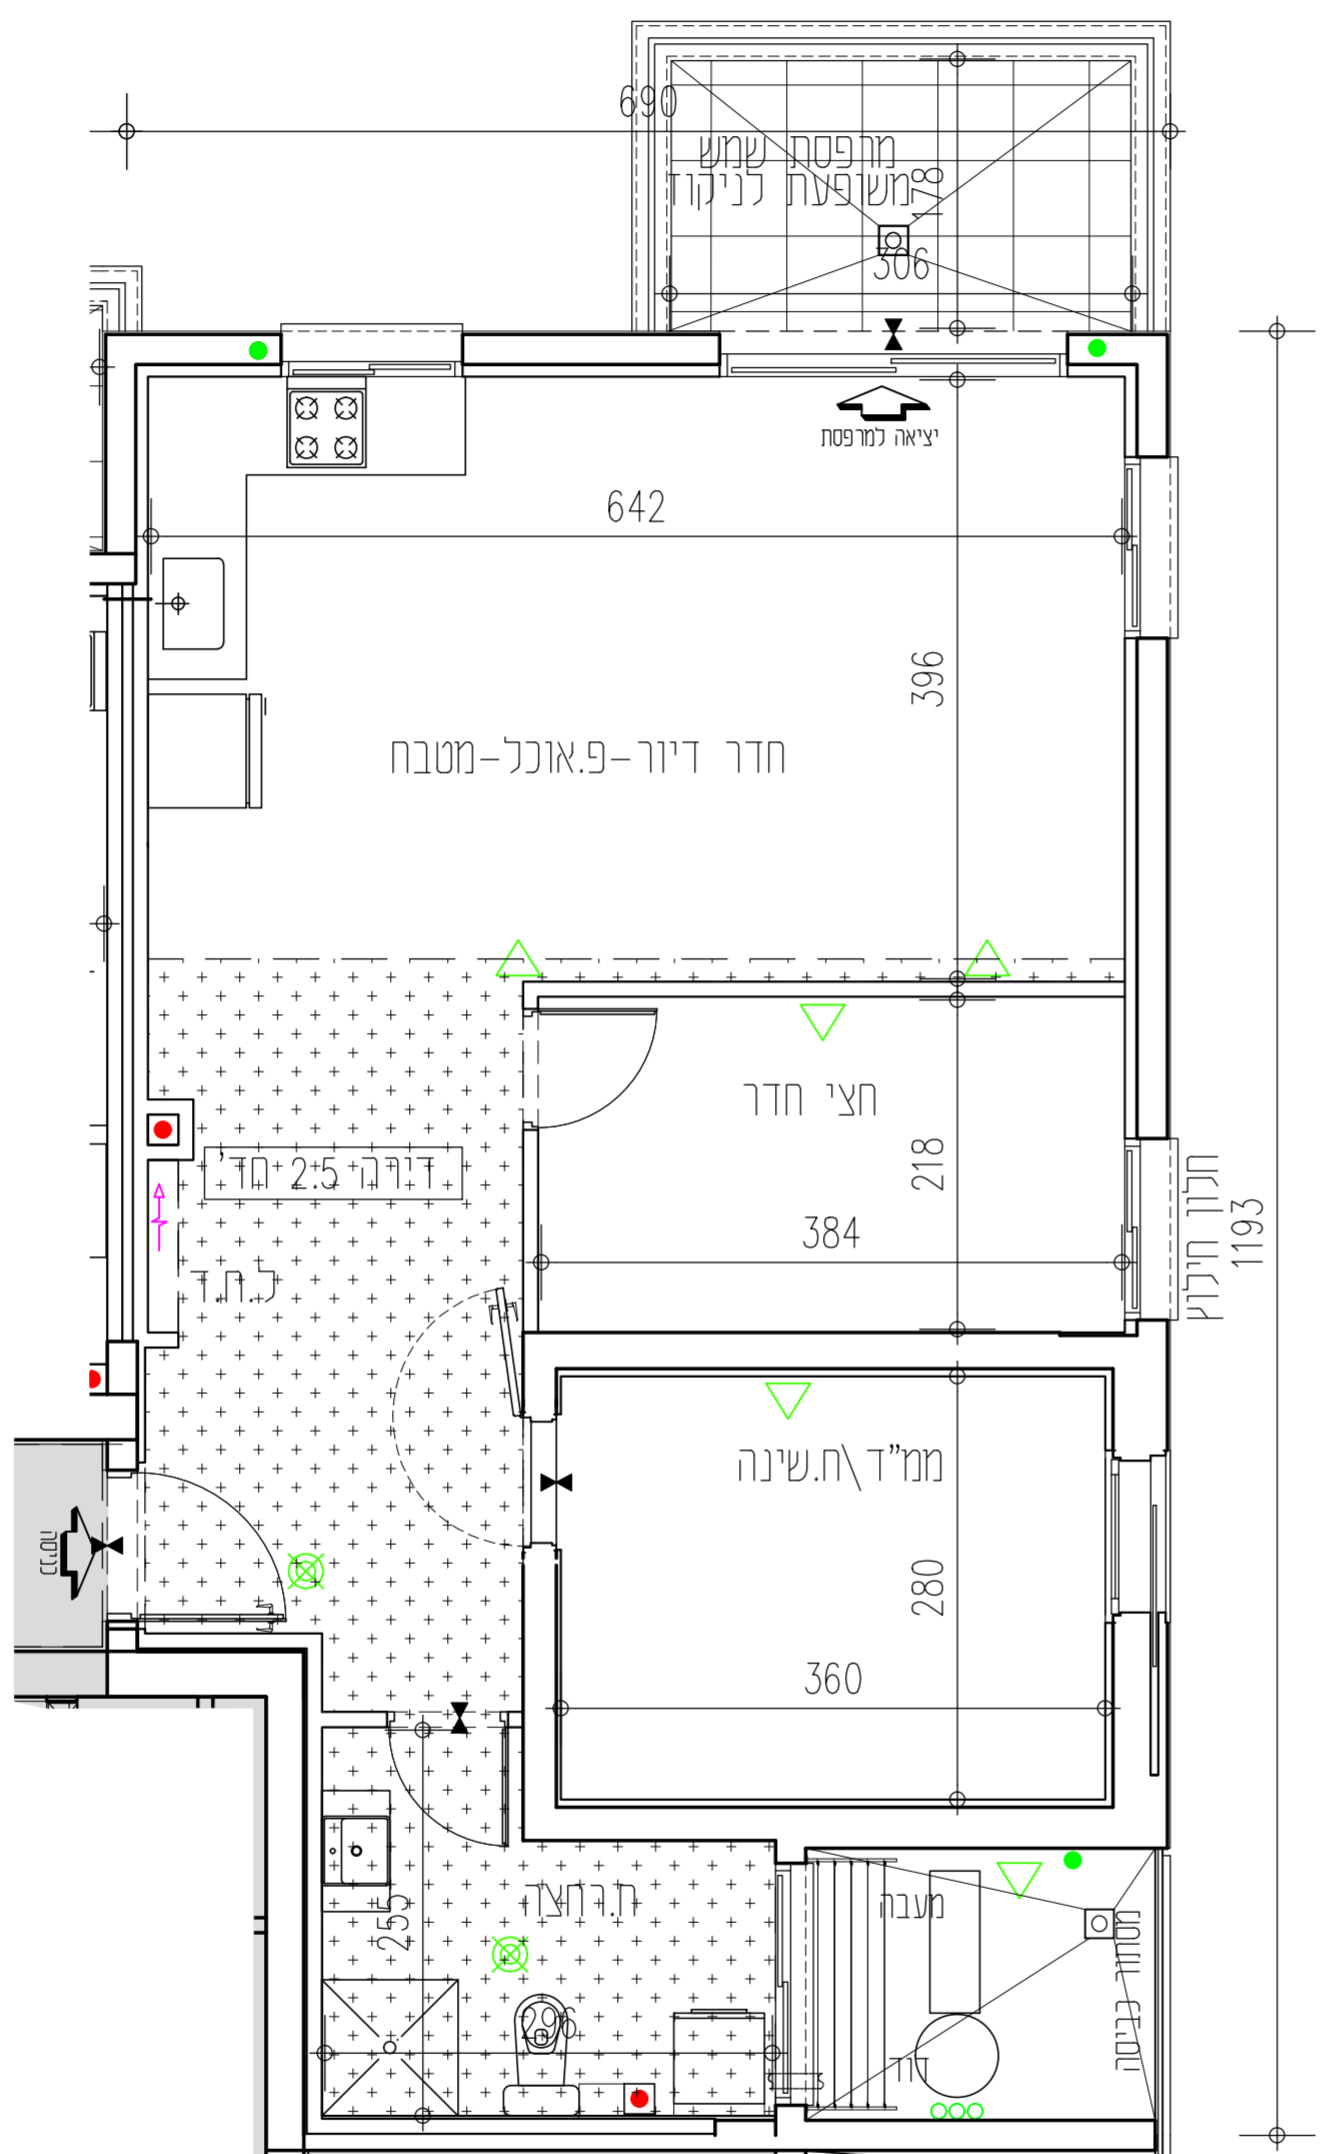


אנטסקלון- עיר הייז

מגרש 302

תכנית מזכר

חתימת הרוכש: _____ תאריך: _____
 חתימת החברה: **אודור נכסים בע"מ** תאריך: _____

בניין A				בניין B						
20	F	E			E	F	20			
19	F	E			E	F	19			
18	F	E			E	F	18			
17	F1	E1			E1	F1	17			
16	DM	AM	AM	DM	DM	AM	AM	DM	16	
15	DM	AM	AM	DM	DM	AM	AM	DM	15	
14	DM	AM	A	DM	DM	AM	AM	DM	14	
13	DM	AM	A	DM	DM	AM	AM	DM	13	
12	D	AM	A	D	D	A	A	D	12	
11	D	AM	A	D	D	A	A	D	11	
10	D	A	A	D	D	A	A	D	10	
9	BM	C	A1	A1	BM	A1	A1	C	BM	9
8	BM	C	A1	A1	BM	A1	A1	C	BM	8
7	BM	C	A1	A1	BM	A1	A1	C	BM	7
6	BM	C	A1	A1	BM	A1	A1	C	BM	6
5	BM	C	A1	A1	BM	A1	A1	C	BM	5
4	BM	C	A1	A1	BM	A1	A1	C	BM	4
3	BM	C	A1	A1	BM	A1	A1	C	BM	3
2	B	C	A1	B	B	C	A1	C	B	2
1	B	C	A1	B	B	C	A1	C	B	1
מספר	מחסנים			מחסן	מחסנים			מחסן	מחסנים	מספר
1.500	חניון			חניון			חניון			1.500
2.500	חוקר טכני			חוקר טכני			חוקר טכני			2.500

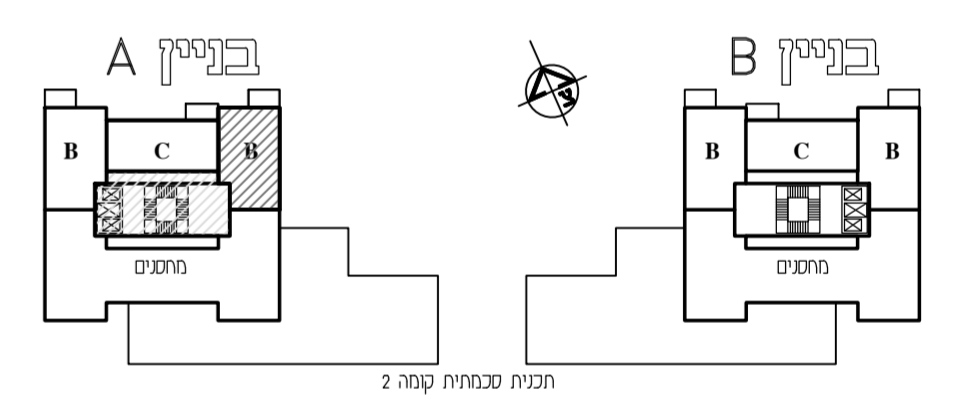

*ראו רשימת הערות הכלליות ומקרא לסימנים בתחילת קובץ תוכניות אלו.
 *מותגנה בהיתר בניה-יחכנו שנויים והתאמות לפי דרישת הרשויות והמתכננים והיעוצים.

אנטסקלון- עיר הייז		
מגרש: 302	בניין: A	קומה: 2
טיפוס דירה: B	שטח דירה: 75.82	שטח מרפסת: 7.07
מזנוחה חלק מקורה קירוי מלא		
קנה מידה: 1:100	מהדורה: 1	גיליון: 6
תאריך: 02.04.2024		
קבוצת אודור רח' בר כוכבא 4, בני ברק טל: 03-7549500 054-3324555 www.udor.co.il		

david kohan | architect
 www.davidkohan.co.il david@davidkohan.co.il