


בניין B		
קומה	טיפוס דירה	מס' דירה
2	B	1
כיוון		צפון - מזרח

בניין B
דירה טיפוס B
2,5 חדרים
דירות מספר:
1

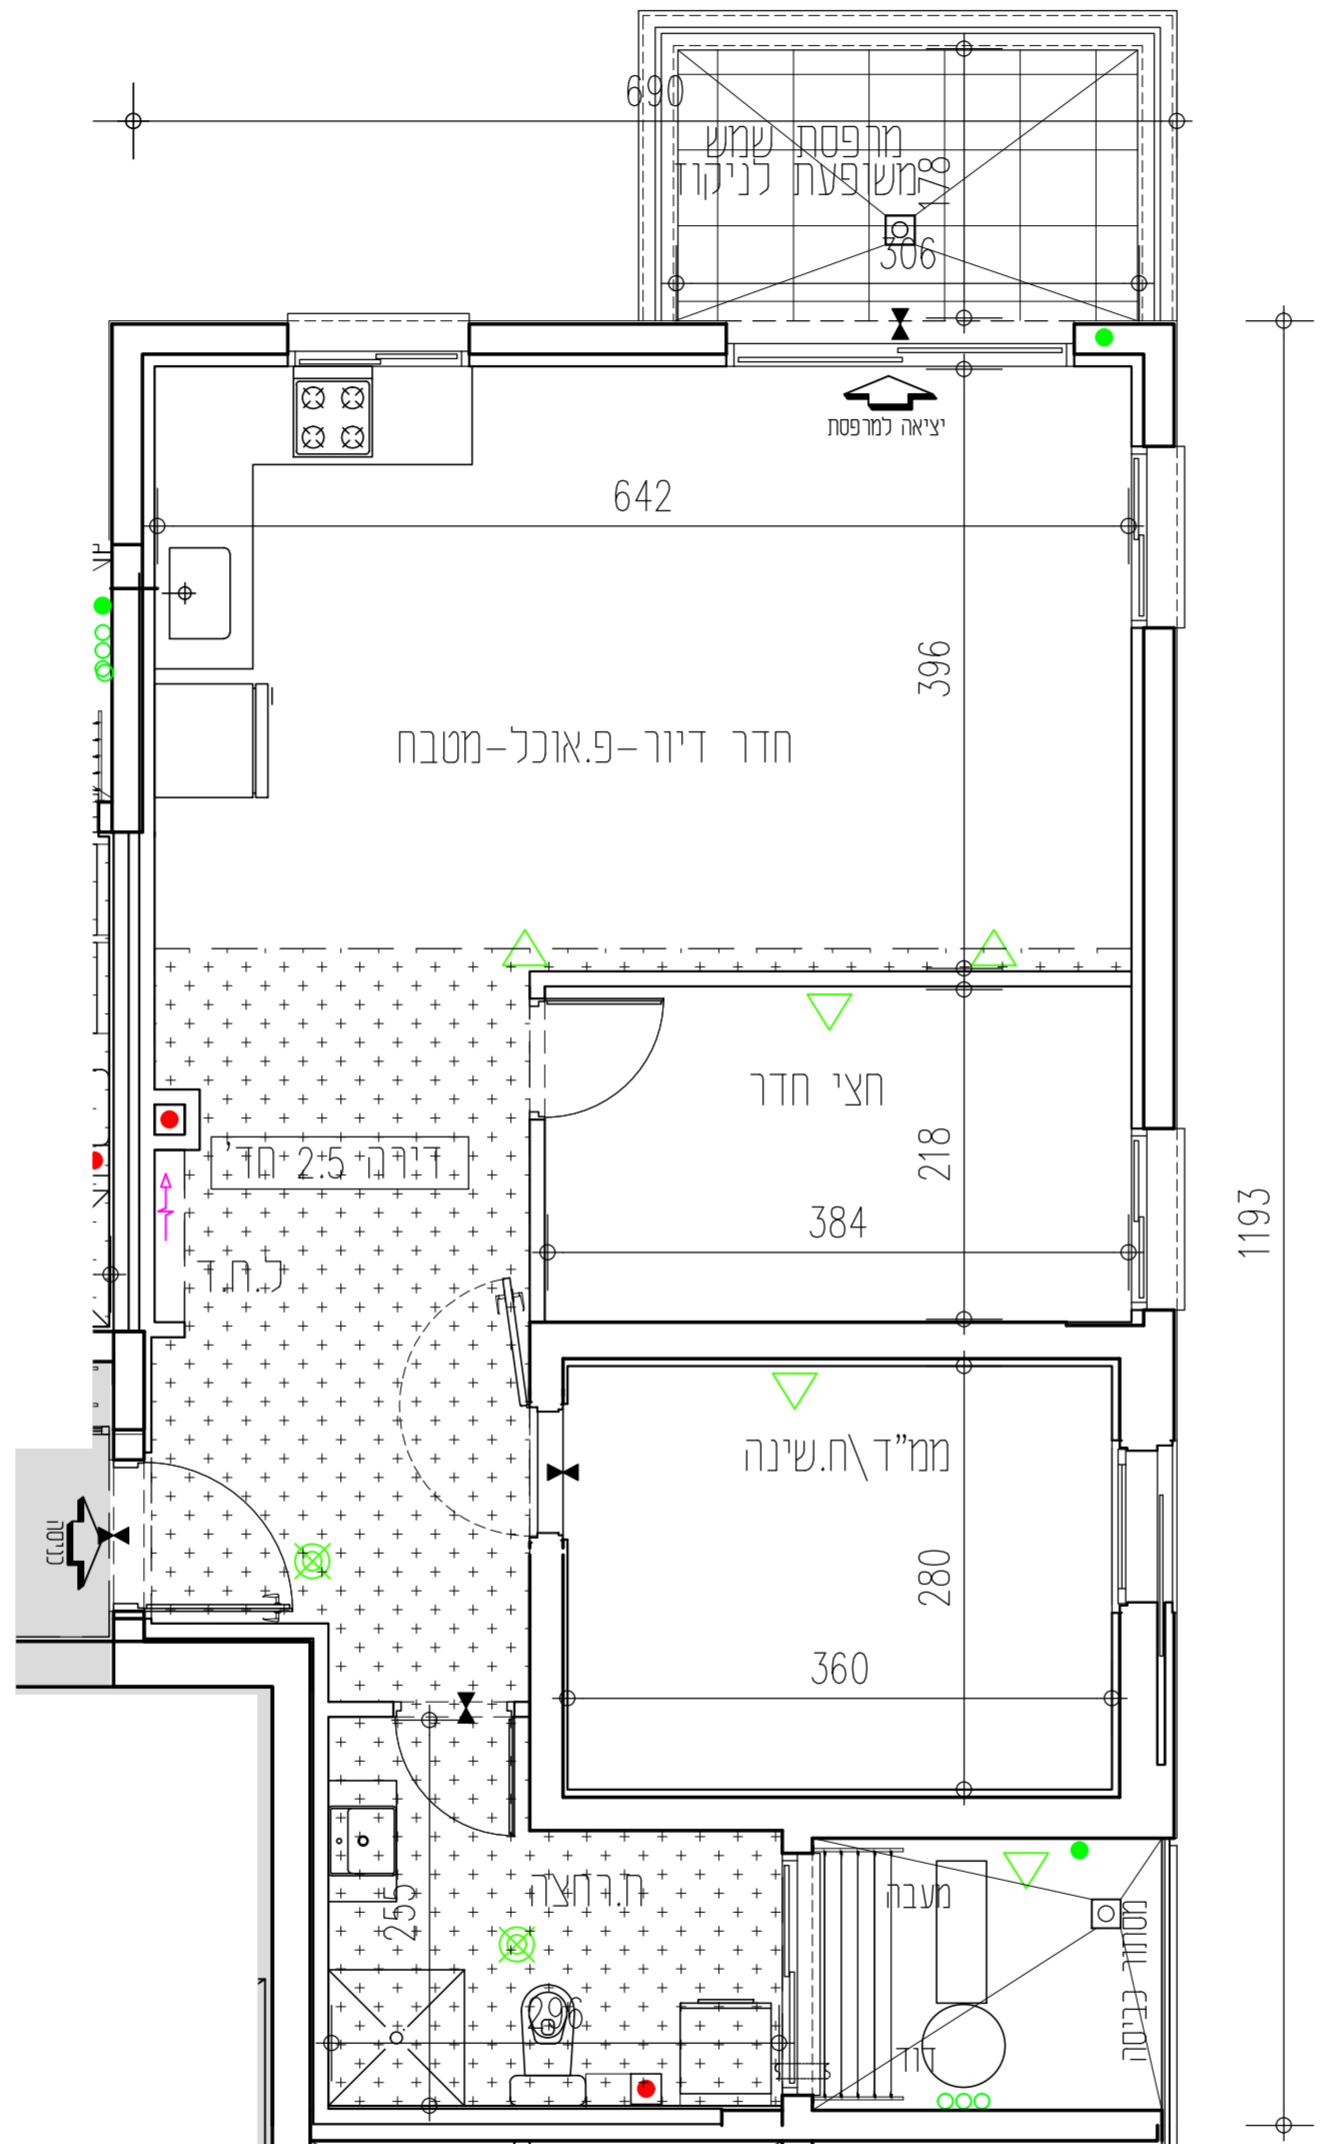


אנטסקלון- עיר הייז

מגרש 302

תכנית מכר

חתימת הרוכש: _____ תאריך: _____
 חתימת החברה: **אודור נכסים בע"מ** תאריך: _____
 אודור נכסים בע"מ

בניין A				בניין B						
20	F	E			E	F	20			
19	F	E			E	F	19			
18	F	E			E	F	18			
17	F1	E1			F1	E1	17			
16	DM	AM	AM	DM	DM	AM	AM	DM	16	
15	DM	AM	AM	DM	DM	AM	AM	DM	15	
14	DM	AM	A	DM	DM	AM	AM	DM	14	
13	DM	AM	A	DM	DM	AM	AM	DM	13	
12	D	AM	A	D	D	A	A	D	12	
11	D	AM	A	D	D	A	A	D	11	
10	D	A	A	D	D	A	A	D	10	
9	BM	C	A1	A1	BM	A1	A1	C	BM	9
8	BM	C	A1	A1	BM	A1	A1	C	BM	8
7	BM	C	A1	A1	BM	A1	A1	C	BM	7
6	BM	C	A1	A1	BM	A1	A1	C	BM	6
5	BM	C	A1	A1	BM	A1	A1	C	BM	5
4	BM	C	A1	A1	BM	A1	A1	C	BM	4
3	BM	C	A1	A1	BM	A1	A1	C	BM	3
2	B	C	B	B	B	C	B	B	2	
1	B	C	B	B	B	C	B	B	1	
מספר	מחסנים			מחסן			מחסן			מחסנים
1.50	חניון			חניון			חניון			1.50
2.00	חוקר סכמתי			חוקר סכמתי			חוקר סכמתי			2.00

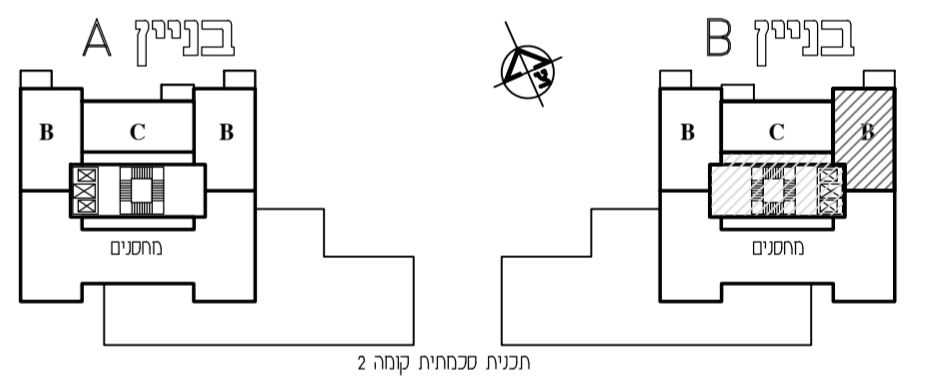

*ראו רשימת הערות הכלליות ומקרא לסימנים בתחילת קובץ תוכניות אלו.
 *מותנה בהיתר בניה-יחננו שנויים והתאמות לפי דרישת הרשויות והמתכננים והיועצים.

אנטסקלון- עיר הייז			
מגרש:	בניין:	קומה:	מגרש: 302
טיפוס דירה:	שטח דירה:	שטח מרפסת:	מזנוחה חלק מקורה קירוי מלא
קנה מידה:	מהדורה:	גיליון:	תאריך:
1:50	1	6	02.04.2024
UDOR בונים מהלב		קבוצת אודור רח' בר כוכבא 4, בני ברק טל: 03-7549500 054-3324555 www.udor.co.il	

david kohan | architect
 www.davidkohan.co.il david@davidkohan.co.il