


בניין A		מס' דירה	טיפוס דירה	קומה
כיוון	צפון	2	C	2

בניין A  
דירה טיפוס C  
2.5 חדרים  
דירות מספר:  
2

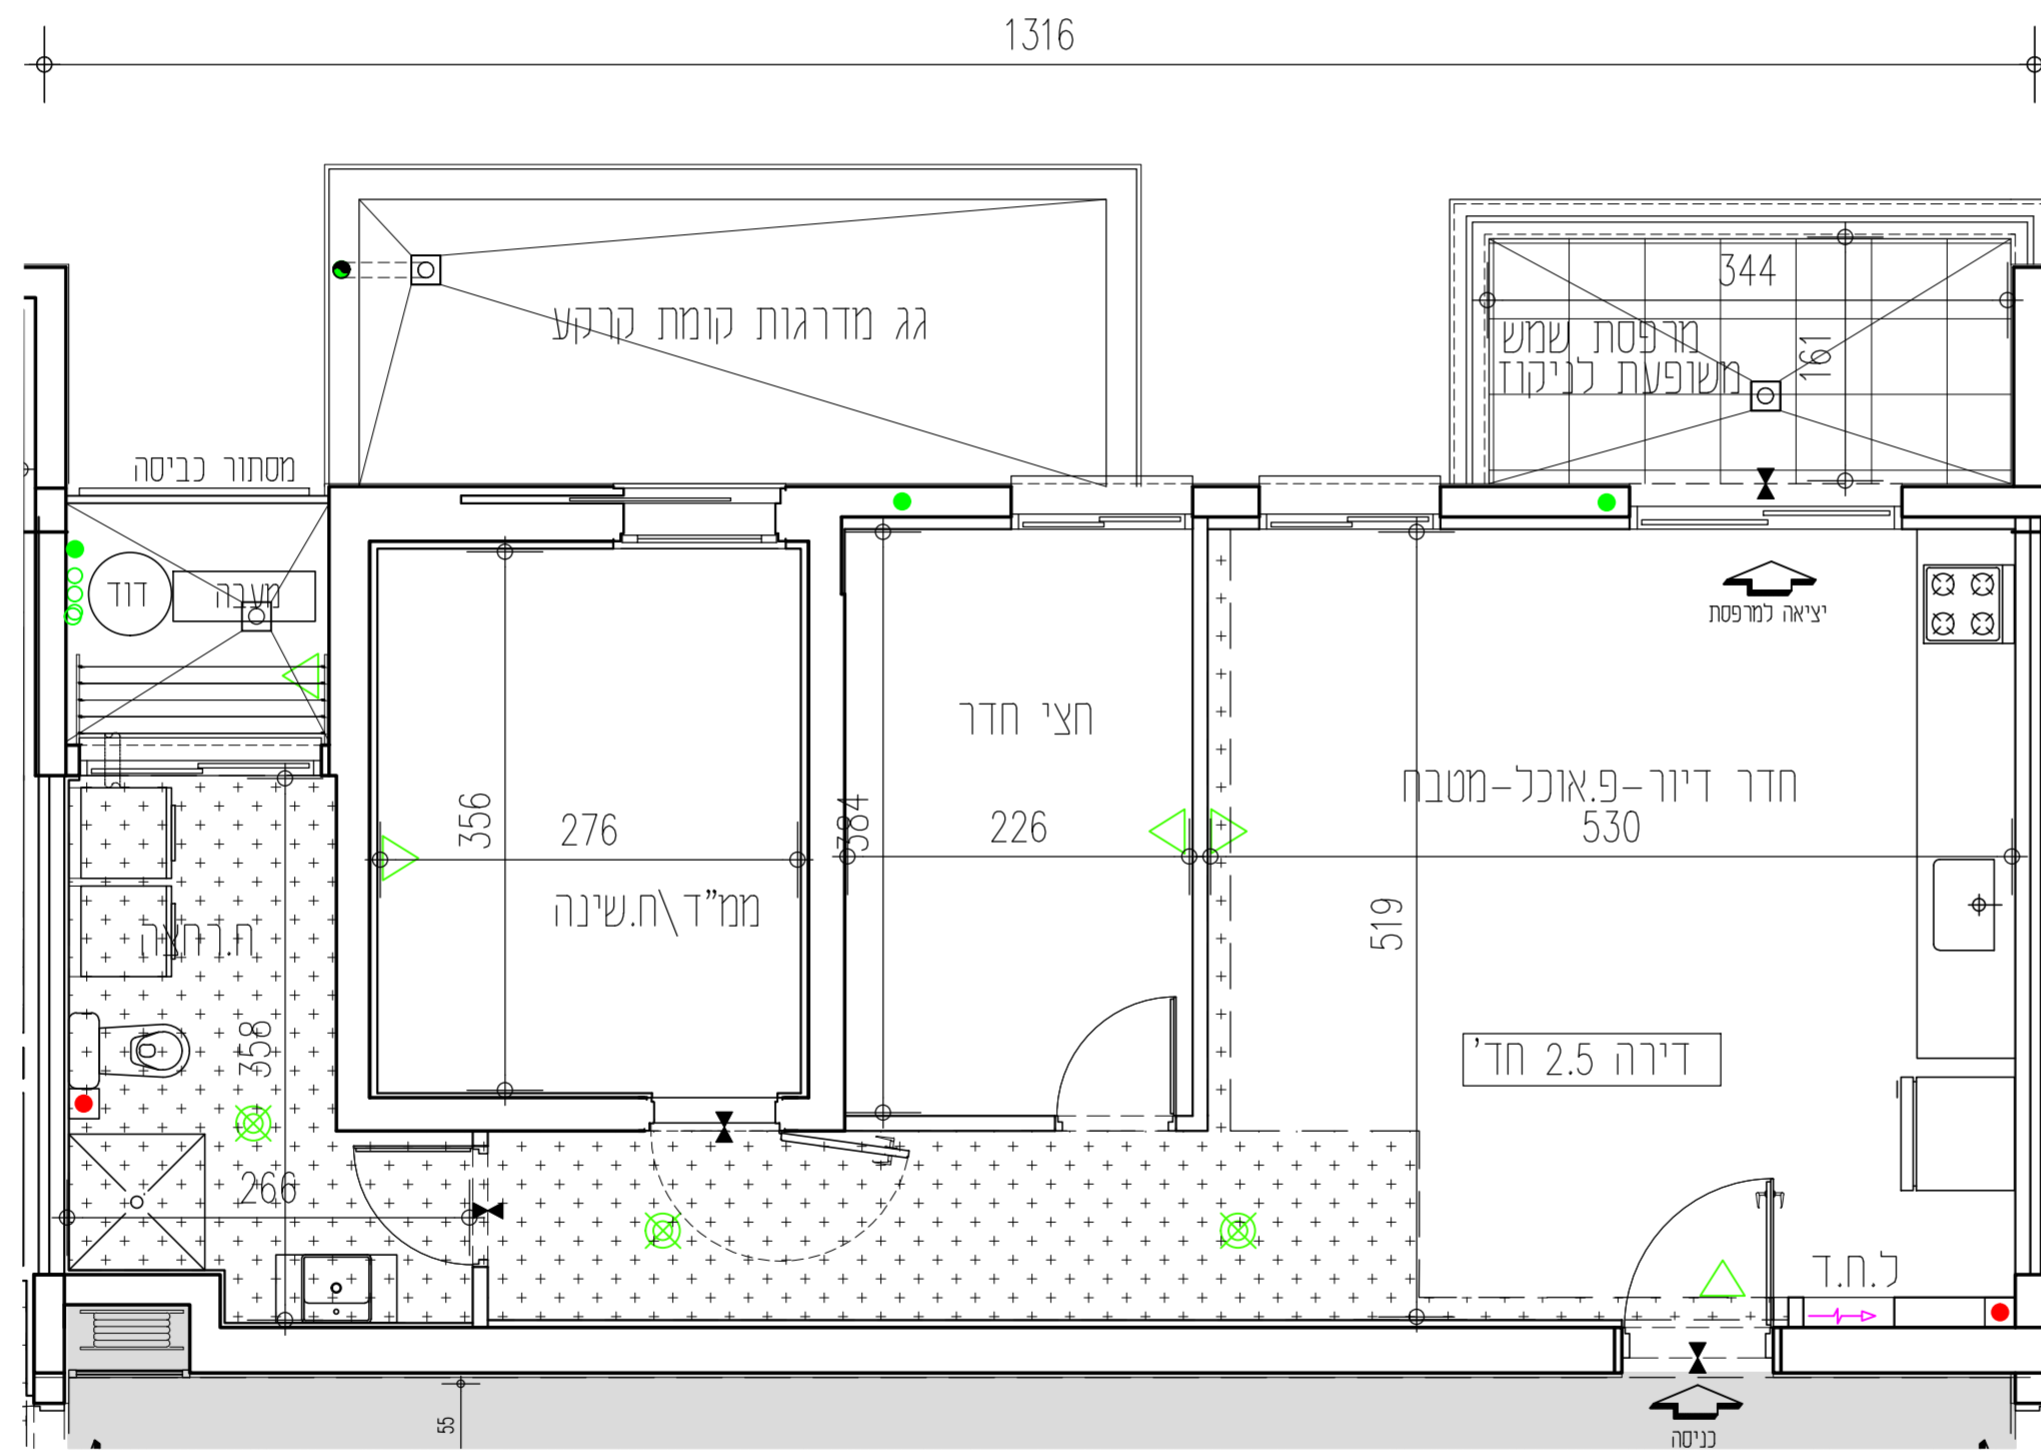


# אנטסקלון- עיר הייז

## מגרש 302

### תכנית מזכר

חתימת הרוכש: \_\_\_\_\_ תאריך: \_\_\_\_\_  
 חתימת החברה: **אודור נכסים בע"מ** תאריך: \_\_\_\_\_  
 אודור נכסים בע"מ

בניין A				בניין B						
20	F	E			E	F	20			
19	F	E			E	F	19			
18	F	E			E	F	18			
17	F1	E1			F1	E1	17			
16	DM	AM	AM	DM	DM	AM	AM	DM	16	
15	DM	AM	AM	DM	DM	AM	AM	DM	15	
14	DM	AM	A	DM	DM	AM	A	DM	14	
13	DM	AM	A	D	DM	A	A	D	13	
12	D	AM	A	D	D	A	A	D	12	
11	D	A	A	D	D	A	A	D	11	
10	DM	C	A1	A1	BM	BM	A1	A1	C	10
9	BM	C	A1	A1	BM	BM	A1	A1	C	9
8	BM	C	A1	A1	BM	BM	A1	A1	C	8
7	BM	C	A1	A1	BM	BM	A1	A1	C	7
6	BM	C	A1	A1	BM	BM	A1	A1	C	6
5	BM	C	A1	A1	BM	BM	A1	A1	C	5
4	BM	C	A1	A1	BM	BM	A1	A1	C	4
3	BM	C	A1	A1	BM	BM	A1	A1	C	3
2	B				B					2
1	חחסים	חחסים	חחסים	חחסים	חחסים	חחסים	חחסים	חחסים	חחסים	1
1.500	חניון				חניון				1.500	
2.000	חוקי סכמתי				חוקי סכמתי				2.000	

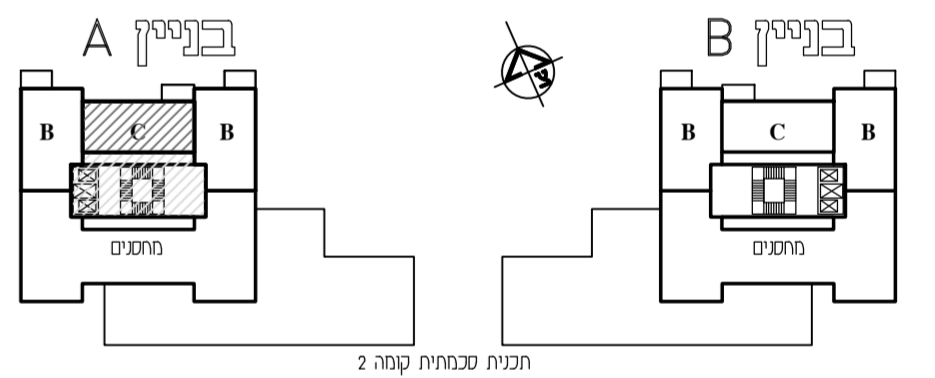

\*ראו רשימת הערות כלליות ומקרא לסימנים בתחילת קובץ תוכניות אלו.  
 \*זאתונה בהיתור בניה-יתכנו שינויים והתאמות לפי דרישת הרשויות והמתכננים והיועצים.

אנטסקלון- עיר הייז			
מגרש: 302	בניין: A	קומה: 2	
טיפוס דירה: C	שטח דירה: 74.14	שטח מרפסת: 6.89	זמנה חלקי מקורה: קירוי מלא
קנה מידה: 1:100	מהדורה: 1	גיליון: 7	תאריך: 02.04.2024
קבוצת אודור רח' בר כוכבא 4, בני ברק טל. 03-7549500   054-3324555   www.udor.co.il			

**david kohan | architect**  
 www.davidkohan.co.il david@davidkohan.co.il