


		בניין B	
קומה	טיפוס דירה	מס' דירה	כיוון
2	C	2	צפון

בניין B
דירה טיפוס C
2.5 חדרים
דירות מספר:
2

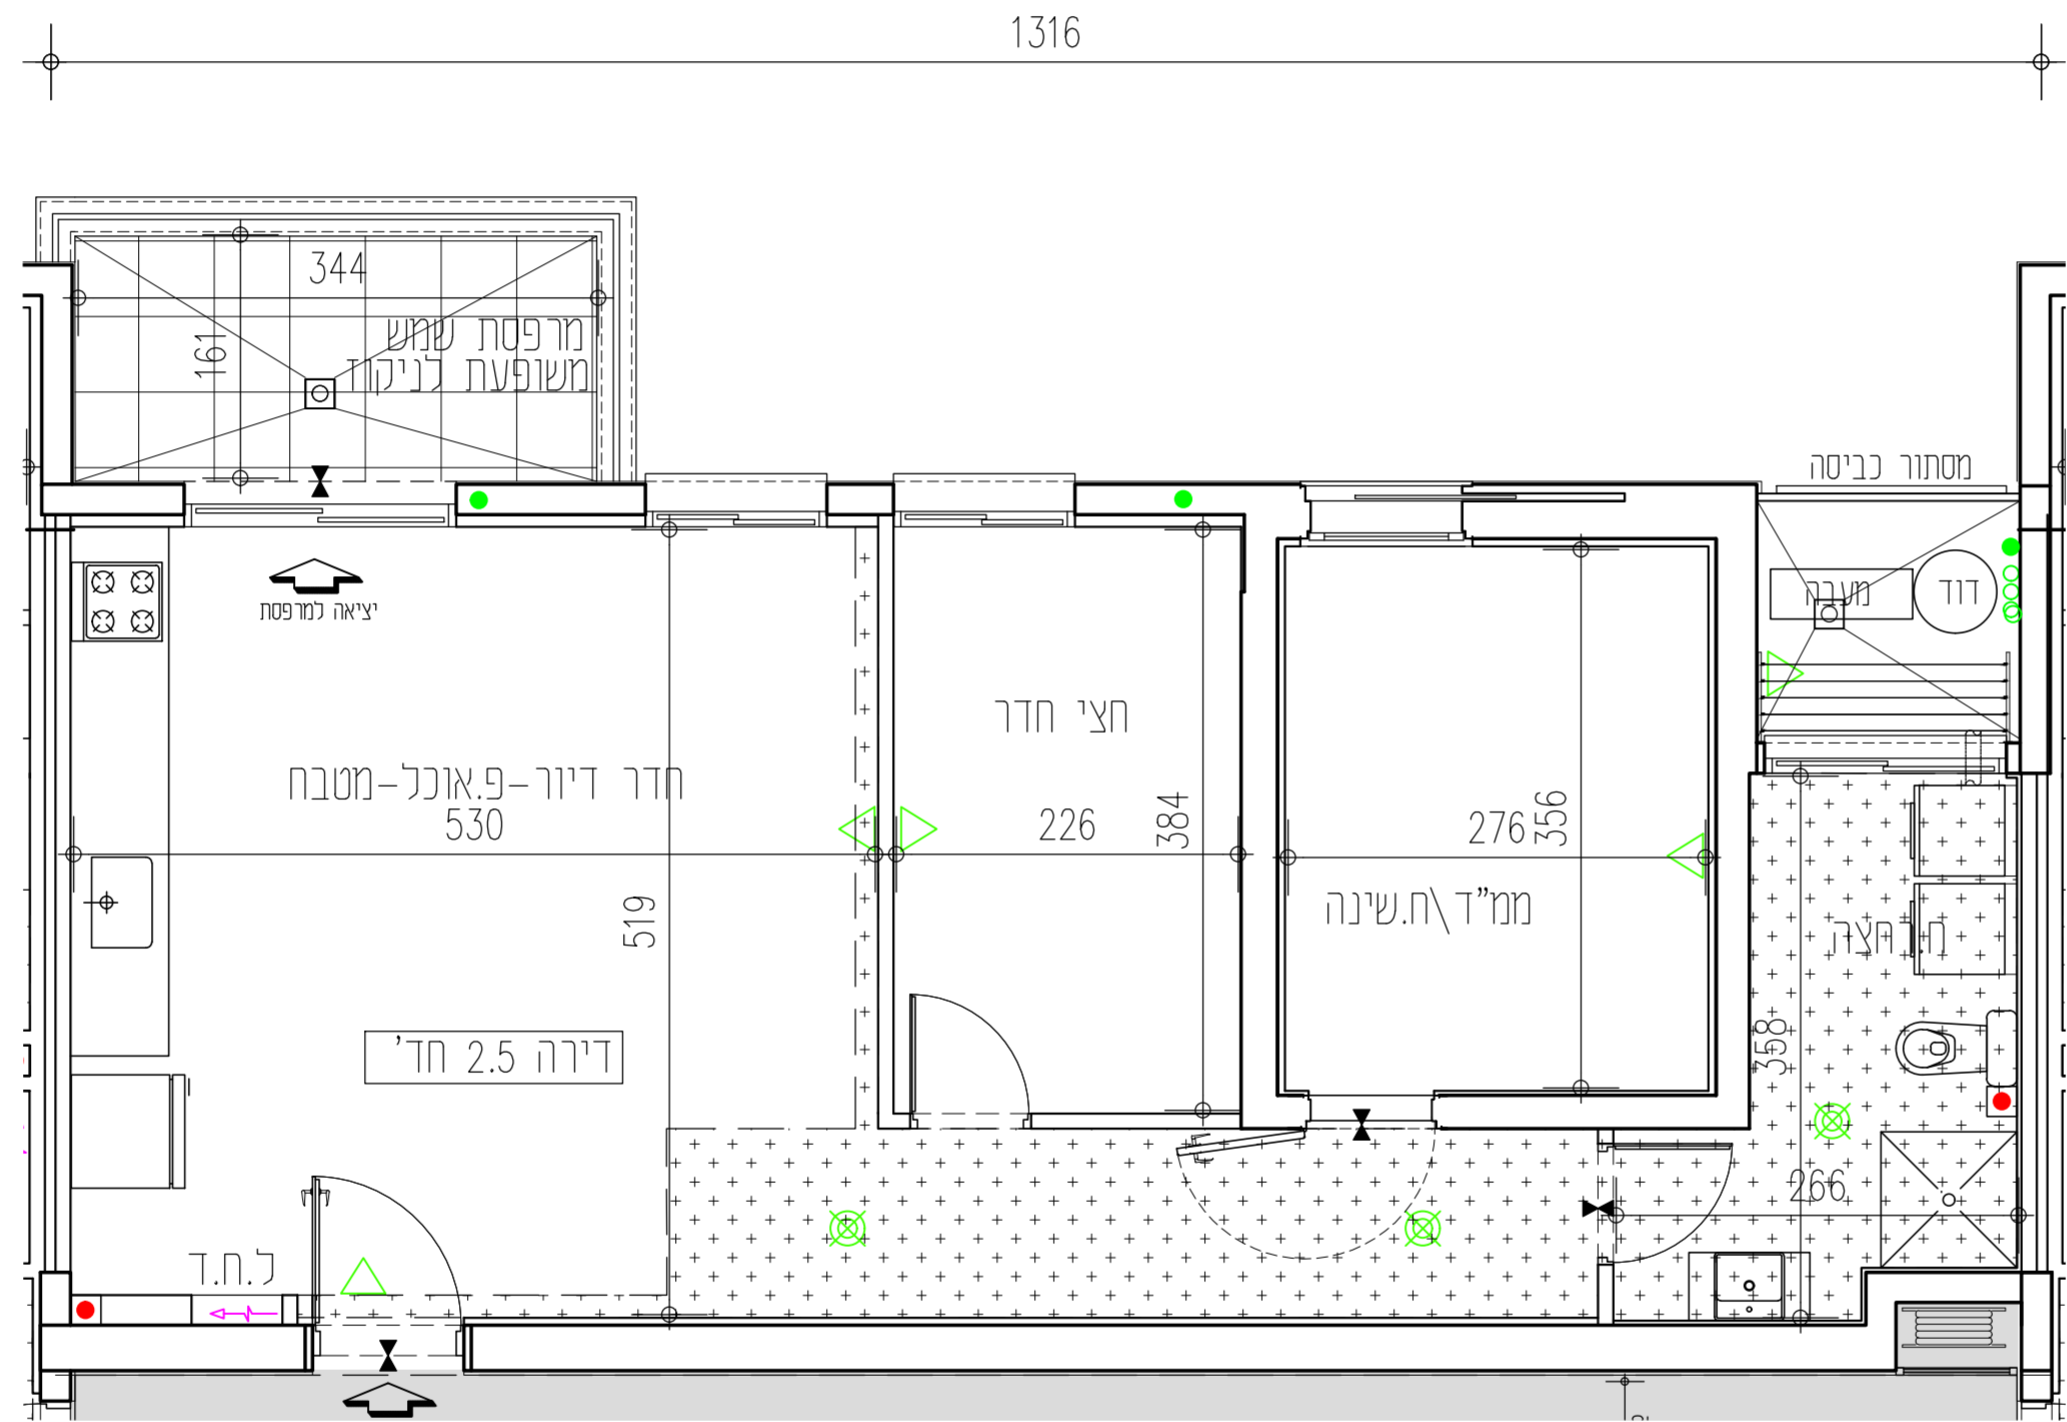


אנטסקלון- עיר הייז

מגרש 302

תכנית מזכר

חתימת הרוכש: _____ תאריך: _____
 חתימת החברה: **אודור נכסים בע"מ** תאריך: _____

בניין A				בניין B			
קומה 20	F	E		E	F		
קומה 19	F	E		E	F		
קומה 18	F	E		E	F		
קומה 17	F1	E1		E1	F1		
קומה 16	DM	AM	AM	DM	DM	AM	AM
קומה 15	DM	AM	AM	DM	DM	AM	AM
קומה 14	DM	AM	A	DM	DM	AM	AM
קומה 13	DM	AM	A	DM	DM	AM	AM
קומה 12	D	A	A	D	D	A	A
קומה 11	D	A	A	D	D	A	A
קומה 10	D	A	A	D	D	A	A
קומה 9	BM	C	A1	A1	BM	A1	A1
קומה 8	BM	C	A1	A1	BM	A1	A1
קומה 7	BM	C	A1	A1	BM	A1	A1
קומה 6	BM	C	A1	A1	BM	A1	A1
קומה 5	BM	C	A1	A1	BM	A1	A1
קומה 4	BM	C	A1	A1	BM	A1	A1
קומה 3	BM	C	A1	A1	BM	A1	A1
קומה 2	B	C	חחסנים	B	חחסנים	B	C
קומה 1	חניון	חניון	חניון	חניון	חניון	חניון	חניון
1.9 קומה	חלק סכמתי			חלק סכמתי			
2.0 קומה	חלק סכמתי			חלק סכמתי			

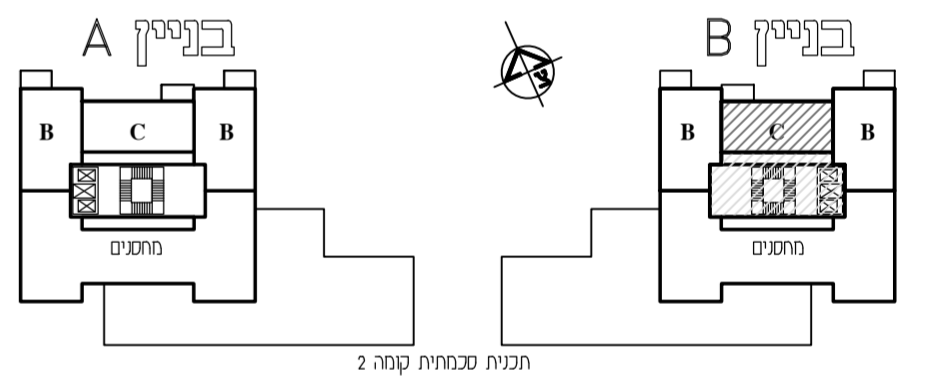

*ראו רשימת הערות כלליות ומקרא לסימנים בתחילת קובץ תוכניות אלו.
 *זוהנה בהיתר בניה-יתכנו שינויים והתאמות לפי דרישת הרשויות והמתכננים והיעוצים.

אנטסקלון- עיר הייז			
מגרש: 302	בניין: B	קומה: 2	
טיפוס דירה: C	שטח דירה: 74.14	שטח מרפסת: 6.89	זמנה חלק מקורה: קירוי מלא
קנה מידה: 1:50	מהדורה: 1	גיליון: 7	תאריך: 02.04.2024
UDOR בונים מהלב		קבוצת אודור רח' בר כוכבא 4, בני ברק טל. 03-7549500 054-3324555 www.udor.co.il	

david kohan | architect
 www.davidkohan.co.il david@davidkohan.co.il