


אנטסקלון- עיר הייז

מגרש 302

תכנית מזכר

חתימת הרוכש: _____ תאריך: _____


חתימת החברה: **אודור נכסים בע"מ** תאריך: _____

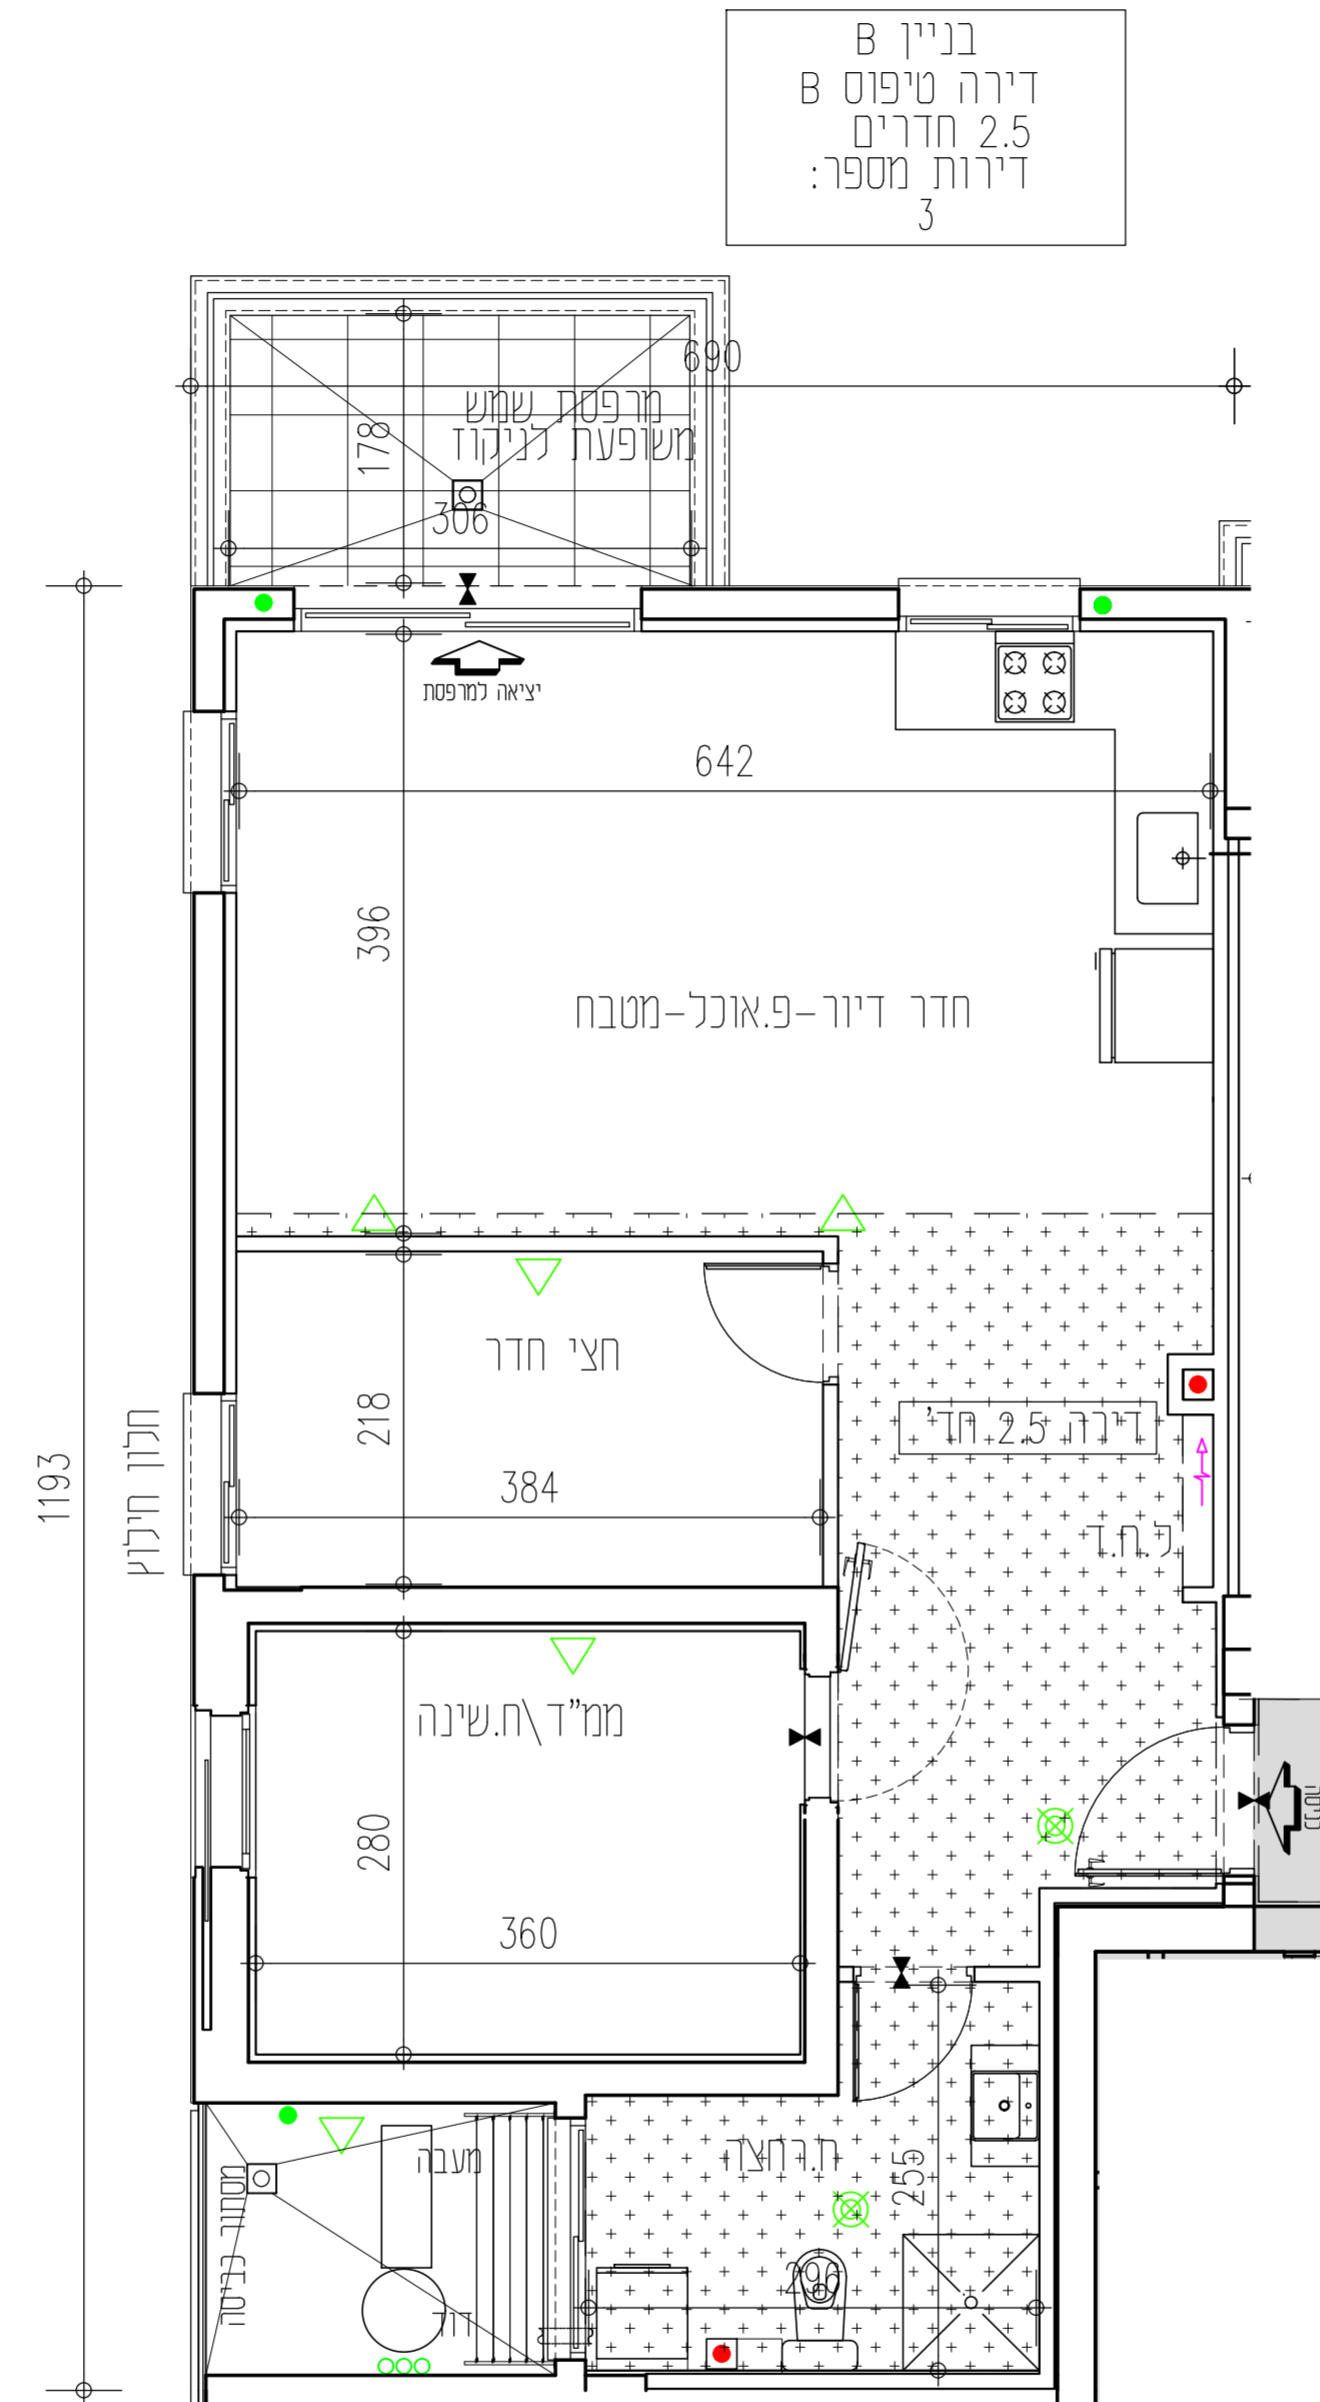

בניין B
דירה טיפוס B
2.5 חדרים
דירות מספר:
3

בניין B			
קומה	טיפוס דירה	מס' דירה	כיוון
2	B	3	צפון - מערב

בניין A				בניין B			
20	F	E		E	F		
19	F	E		E	F		
18	F	E		E	F		
17	F1	E1		E1	F1		
16	DM	AM	AM	DM	DM	AM	AM
15	DM	AM	AM	DM	DM	AM	AM
14	DM	AM	A	DM	DM	AM	AM
13	DM	AM	A	DM	DM	AM	AM
12	D	A	A	D	D	A	A
11	D	A	A	D	D	A	A
10	D	A	A	D	D	A	A
9	BM	C	A1	BM	A1	C	BM
8	BM	C	A1	BM	A1	C	BM
7	BM	C	A1	BM	A1	C	BM
6	BM	C	A1	BM	A1	C	BM
5	BM	C	A1	BM	A1	C	BM
4	BM	C	A1	BM	A1	C	BM
3	BM	C	A1	BM	A1	C	BM
2	B	C	B	B	C	B	B
1	מחסנים	מחסנים	מחסנים	מחסנים	מחסנים	מחסנים	מחסנים
1.99	חניון			חניון			
2.99	חצר סכמתי			חצר סכמתי			

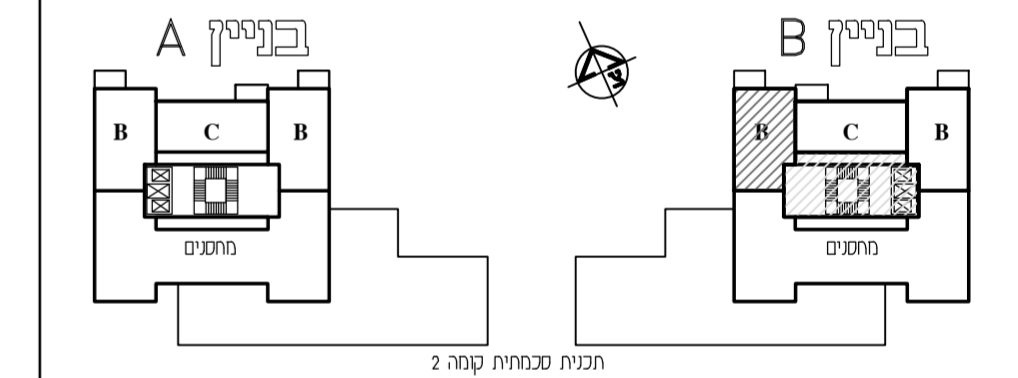

*ראו רשימת הערות הכלליות ומקרא לסימנים בתחילת קובץ תוכנית אלו.
*מותנה בהיתר בניה-יתכנו שינויים והתאמות לפי דרישת הרשויות והמתכננים והיועצים.

אנטסקלון- עיר הייז			
מגרש:	בניין:	קומה:	מגרש:
302	B	2	302
טיפוס דירה:	שטח דירה:	שטח מרפסת:	מזנוחה חלק מקורה:
B	75.82	7.07	קירוי מלא
קנה מידה:	מהדורה:	גיליון:	תאריך:
1:50	1	8	02.04.2024
קבוצת אודור רח' בר כוכבא 4, בני ברק טל: 03-7549500 054-3324555 www.udor.co.il		בונים מהלב	

david kohan | architect
www.davidkohan.co.il david@davidkohan.co.il