

UDOR

תכנית לצרכי שינויים

תכנית אדריכלות

קני"מ 1:50

תאריך	חתימה	
		חתימת הדייר
		מהנדס ביצוע
		מנהל עבודה
		קבלן משנה
		קבלן משנה

תאריך	עדכון
21.05.25	תוכנית סטנדרט

00	לעיון:	להערה
	לעיון:	לביצוע:

- הערות כלליות לפרויקט
1. פרטים ו/או מידות יכולים להשתנות בהתאם להוראות לשינויי הביצוע הסופי.

2. יתכנו שינויים במיקום הכלים הסטנדרטיים, חלונות, דלתות ומידות בין המחיצות ונבעים מהביצוע בשטח התאמת פריקסטים ועוד.

3. המידות המדויקות והמחייבות הן רק המידות שנמדדו בבנין/בדירה לאחר ביצוע.

4. סימון פרטי ריהוט, ארונות, ציוד מסבך וכי הם לאינפורמציה בלבד ואינם מחייבים.


5. המידות המופיעות בתוכנית מתייחסות לחלקי בנין שינויים בין קירות בטון וללא ציפויים כגון: גבס, טיח, ושאר חזיריים.

6. כל המידות הן לאינפורמציה בלבד ולקבלת סדר גודל, אינן סופיות ו/או מדויקות ולא מחייבות.

7. בדירה עוברת צנרת אפקית ואכית שאינה מסומנת בתוכנית.

8. בכל מקרה של אי התאמה בין התוכנית למפרט המכר, יגבר המפרט על התוכנית.

9. יתכנו שינויים והתאמות בכפוף לדרישות הרשויות ואילוץי תכנון, מותנה בהיתר בניה

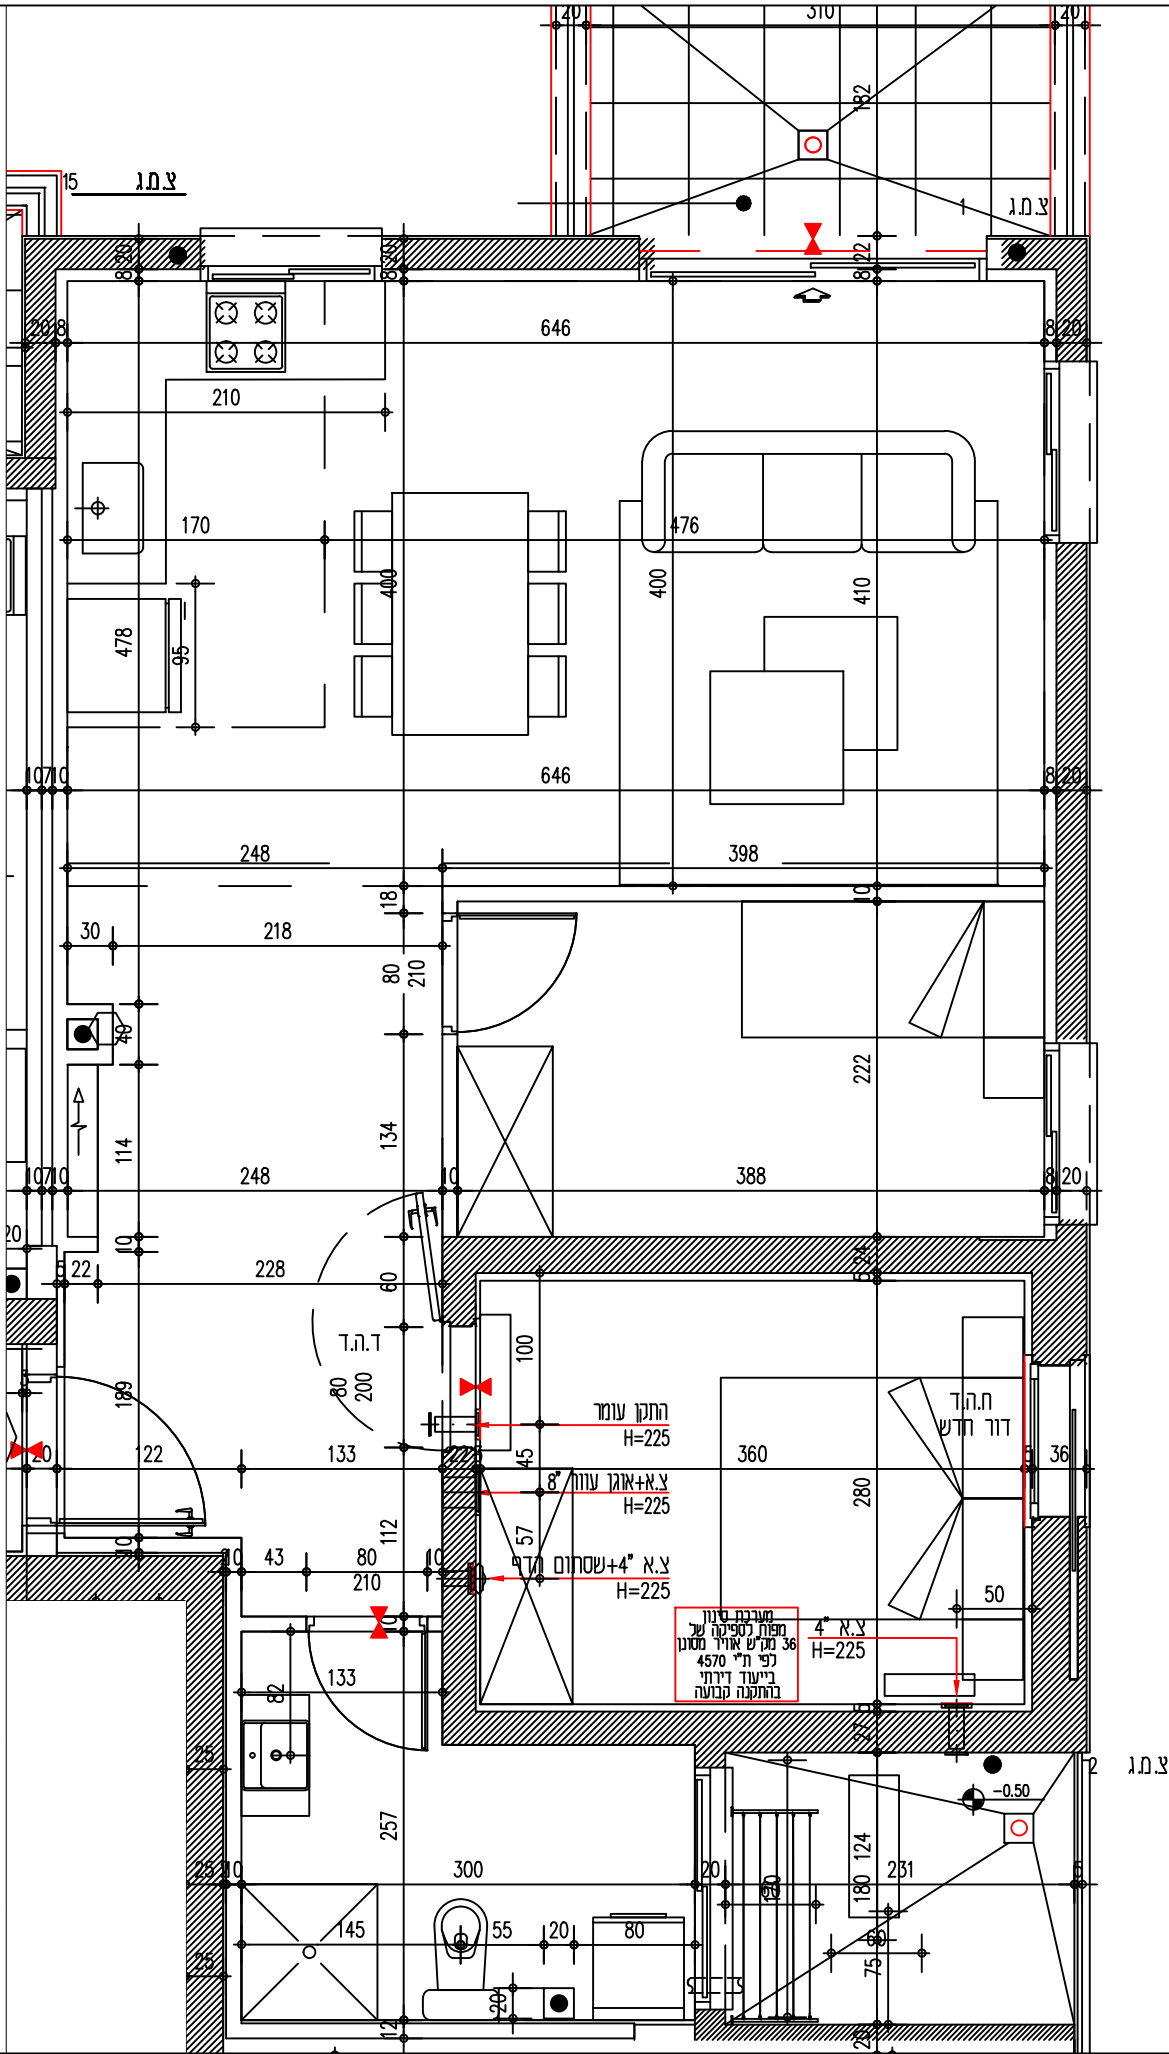

- הערות:
1. בהעדר תכנון סופי ומוחלט ייתכנו שינויים:

- בפרטים, במידות ובמיקומם -

2. תוכנית מסבך ע"פ ספק המסבכים

3. מיקום מפסק מפתח דלת 15 ס"מ אלא אם לא נרשם אחרת