
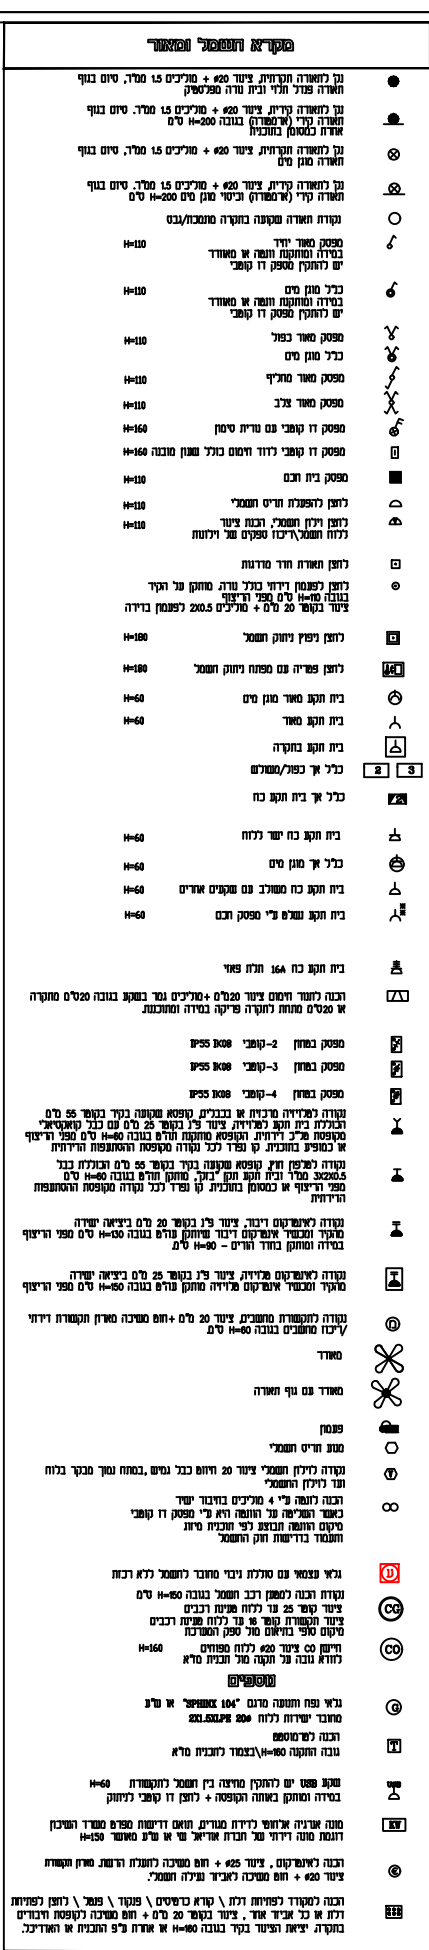


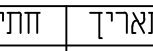

 תכנית לצרכי שינויים תכנית חשמל קני"מ 1:50		
חתימה	תאריך	
		חתימת הדייר
		מהנדס ביצוע
		מנהל עבודה
		קבלן משנה
		קבלן משנה
תאריך עדכון		
תוכנית סטנדרט		02.07.25
	לעיון:	מהדורה 00 
	לעיון:	
	לביצוע:	

הערות כלליות לפרויקט

1. פרטים ו/או מידות יכולים להשתנות בהתאם להוראות לשינויי הביצוע הוסף.
2. יתכנו שינויים במיקום הכלים הסטנדרטיים, חלונות, דלתות ומידות בין המחיצות וטבעים מהביצוע בשטח התאמת פריקסטים ועוד.
3. המידות המדויקות והמחייבות הן רק המידות שנמדדו בבני/בדירה לאחר ביצוע.
4. סימון פרטי ירוחם, ארעות, ציוד משבח וכ"י הם לאנפורמציה בלבד ואינם מחייבים.
5. המידות המופיעות בתוכנית מתייחסות לחלקי בניין שונים בין קירות בטון וללא ציפויים כגון: גבס, טיח, ושאר חיפויים.
- כל המידות הן לאנפורמציה בלבד ולקבלת סדר גודל, אינן סופיות ו/או מדויקות ולא מחייבות.
6. בדירה עוברת צנרת אופקית ואנכית שאינה מסומנת בתוכנית.
7. בכל מקרה של אי התאמה בין התוכנית