

תכנית לצרכי שינויים

תכנית אינסטלציה

קני"מ 1:50

תאריך	חתימה
	חתימת הדייר
	מהנדס ביצוע
	מנהל עבודה
	קבלן משנה
	קבלן משנה

תאריך	עדכון
02.07.25	תוכנית סטנדרט

מהדורה	לעיון:
00	לעיון:
	לביצוע:


הערות כלליות לפרויקט

- פרטים ו/או מידות יכולים להשתנות בהתאם להוראות לשינויי הביצוע הסופי.
- יתכנו שינויים במיקום הכלים הסטנדרטיים, חלונות, דלתות ומידות בין המחיצות ונובעים מהביצוע בשטח התאמת פריקסטים ועוד.
- המידות המדויקות והמחייבות הן רק המידות שנמדדו בבנין/בדירה לאחר ביצוע.
- סימון פרטי ריהוט, ארונות, ציוד מטבח וכי' הם לאינפורמציה בלבד ואינם מחייבים.
- המידות המופיעות בתוכנית מתייחסות לחלקי בניין שונים בין קירות בטון וללא ציפויים כגון: גבס, טיח, ושאר חזיריים.
- כל המידות הן לאינפורמציה בלבד ולקבלת סדר גודל, אינן סופיות ו/או מדויקות ולא מחייבות.
- בדירה עוברת צורת אופקית ואנכית שאינה מסומנת בתוכנית.
- בכל מקרה של אי התאמה בין התוכנית למפרט המכר, יגבר המפרט על התוכנית.
- יתכנו שינויים והתאמות בכפוף לדרישות הרשויות ואילוצי תכנון, מותנה בהיתר בניה

הערות:

- בהעדר תכנון סופי ומוחלט ייתכנו שינויים: בפרטים, במידות ובמיקומם -
- תוכנית מטבח ע"פ ספק המטבחים
- מיקום מפסק מפתח דלת 15 ס"מ אלא אם לא נרשם אחרת

פרט - אינסטרופץ 3 דרך

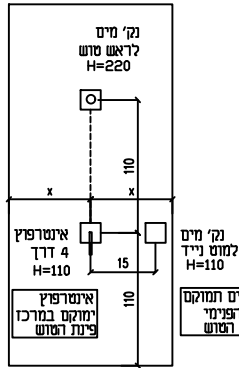

נק' מים או ראש טוש
בהתאם לבחירת דייר

ניקוז

מ.כביסה בסיפון

דוד מים

150 ליטר

צנורות של ריידר

ה סולארית מרכזית


צ.מ.ג 3

ממלך חשינה

מזגן עומד-הכנה ליחי מייא עילית
צ"מ 220 צינור ניקוז יורד מהתקן בקיר
התקנה על פי הערות יצרו

חצי חדר

חשינה

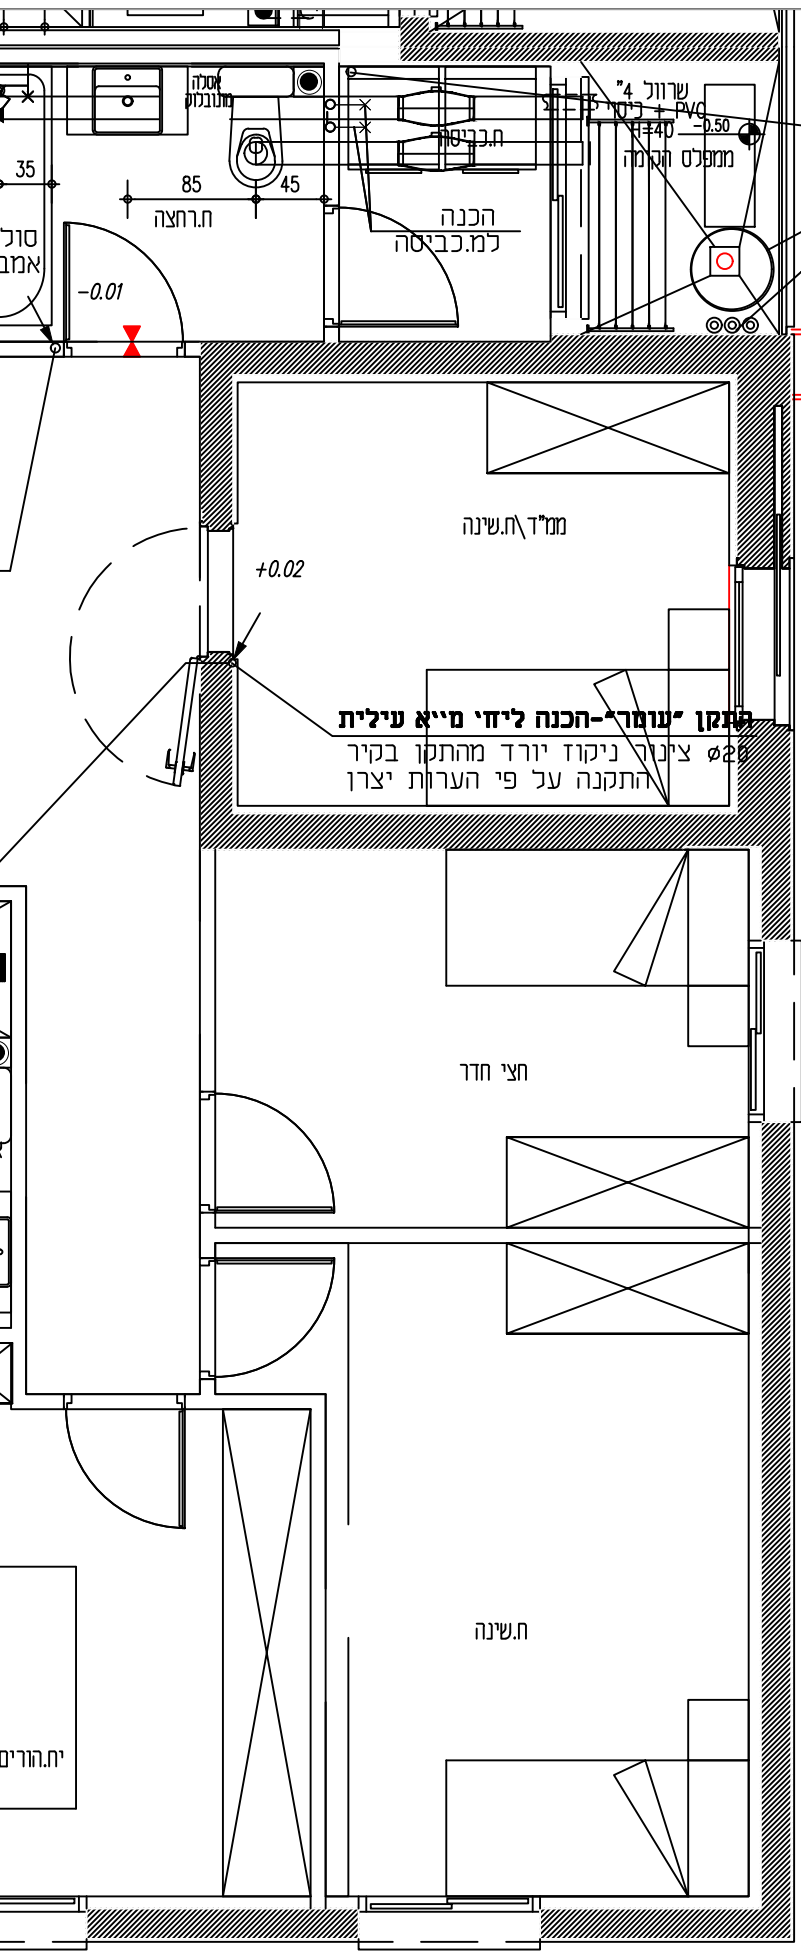


מחסן דירות
מ"מ מ"מ מ"מ מ"מ
לסגור בפקה בגובה
העירות מפתח באתר

30/30.א.7
ט"מ 90

תשתיות מטבח
בהתאם לתוכנית מטבחים


מטבח

יח.הורים

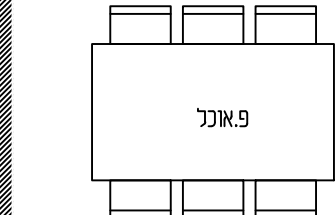

פ.אונל

ח.מגורים

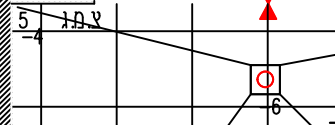

מעקה קל בשיחתי ל"פ תחן