

תכנית לצרכי שינויים תכנית אדריכלות קני"מ 1:50

תאריך	חתימה	
		חתימת הדייר
		מהנדס ביצוע
		מנהל עבודה
		קבלן משנה
		קבלן משנה

תאריך	עדכון
18.08.24	תוכנית סטנדרט


מהדורה	לעיון:	לעיון:	לביצוע:
00			

הערות כלליות לפרויקט

- פרטים ואו מידות יכולים להשתנות בהתאם להוראות לשינויי הביצוע הסופי.
- יתכנו שינויים במיקום הכלים הסטנדרטיים, חלונות, דלתות ומידות בין המחיצות ונבעים מהביצוע בשטח התאמת פריקסטים ועוד.
- המידות המדויקות והמחייבות הן רק המידות שנמדדו בבנין/בדירה לאחר ביצוע.
- סימון פרטי ריהוט, ארונות, ציוד מטבח וכי הם לאינפורמציה בלבד ואינם מחייבים.
- המידות המופיעות בתוכנית מתייחסות לחלקי בנין שינויים בין קירות בטון וללא ציפויים כגון: גבס, טיח, ושאר חזיריים.
- כל המידות הן לאינפורמציה בלבד ולקבלת סדר גודל, אינן סופיות ו/או מדויקות ולא מחייבות.
- בדירה עוברת צנרת אפקית ואכית שאינה מסומנת בתוכנית.
- בכל מקרה של אי התאמה בין התוכנית למפרט המכר, יגבר המפרט על התוכנית.
- יתכנו שינויים והתאמות בכפוף לדרישות הרשויות ואילוצי תכנון, מותנה בריתר בניה

הערות:

- בהעדר תכנון סופי ומוחלט ייתכנו שינויים: - בפרטים, במידות ובמיקומם -
- תוכנית מטבח ע"פ ספק המטבחים
- מיקום מפסק מפתח דלת 15 ס"מ אלא אם לא נרשם אחרת

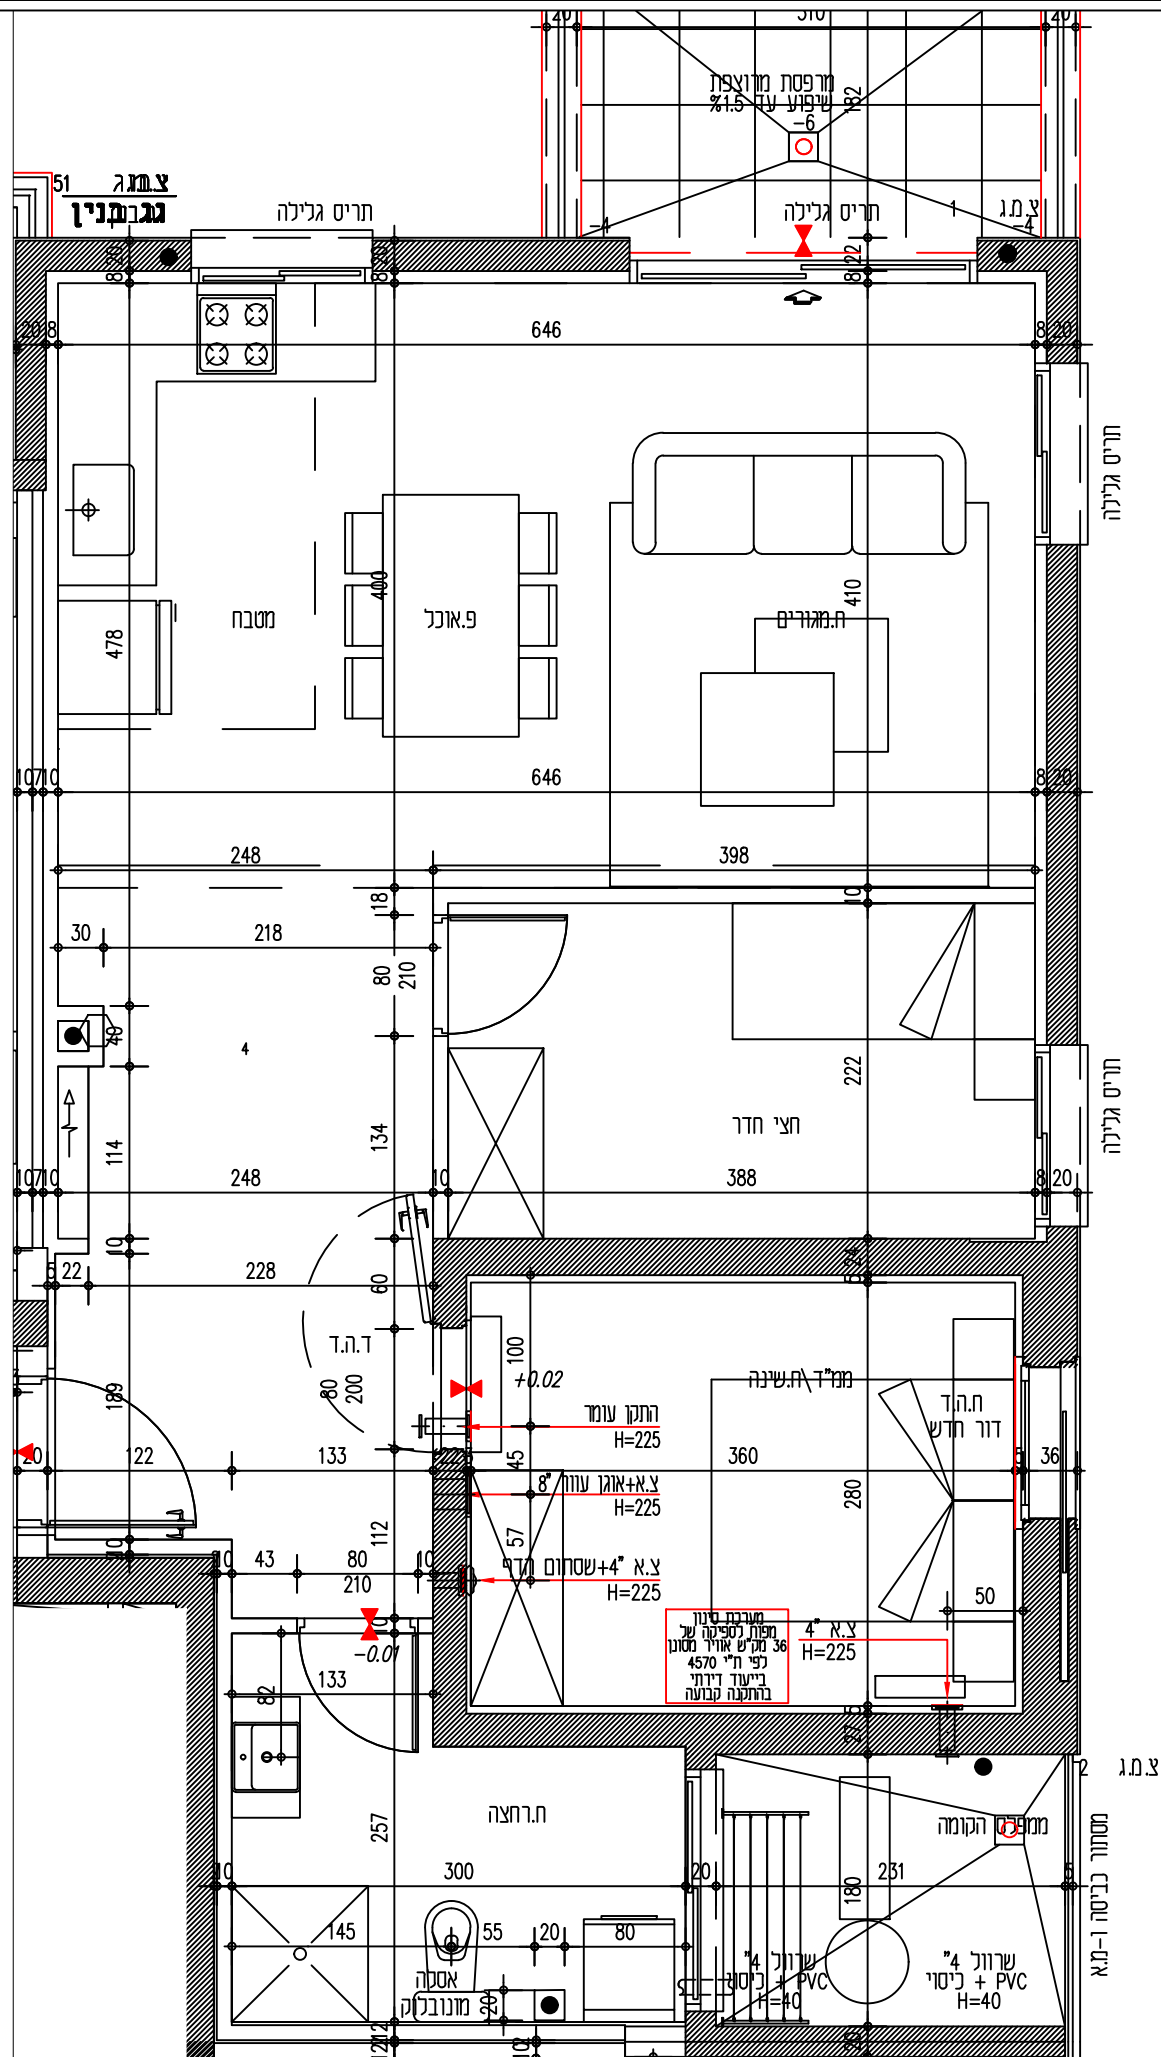

שם הפרויקט:

שם דייר:

בניין: A קומה: 3 מסי דירה : 4 דגם: משתכן B