

תכנית לצרכי שינויים

תכנית אינסטלציה

קני"מ 1:50

תאריך	חתימה
	חתימת הדייר
	מהנדס ביצוע
	מנהל עבודה
	קבלן משנה
	קבלן משנה

תאריך עדכון	18.08.24
תוכנית סטנדרט	

מחזור	לעיון:	לעיון:	לביצוע:
00			


הערות כלליות לפרויקט

- פרטים ו/או מידות יכולים להשתנות בהתאם להוראות לשינויי הביצוע הסופי.
- יתכנו שינויים במיקום הכלים הסטנדרטיים, חלונות, דלתות ומידות בין המחיצות ונובעים מהביצוע בשטח התאמת פריקסטים ועוד.
- המידות המדויקות והמחייבות הן רק המידות שנמדדו בבנין/בדירה לאחר ביצוע.
- סימון פרטי ריהוט, ארונות, ציוד מטבח וכי הם לאינפורמציה בלבד ואינם מחייבים.
- המידות המופיעות בתוכנית מתייחסות לחלקי בניין שינויים בין קירות בסוף וללא ציפויים כגון: גבס, טיח, ושאר חומרים.
- כל המידות הן לאינפורמציה בלבד ולקבלת סדר גודל, אינן סופיות ו/או מדויקות ולא מחייבות.
- בדירה עוברת צנרת אופקית ואנכית שאינה מסומנת בתוכנית.
- בכל מקרה של אי התאמה בין התוכנית למפרט המכר, יגבר המפרט על התוכנית.
- יתכנו שינויים והתאמות בכפוף לדרישות הרשויות ואילוצי תכנון, מותנה בהיתר בניה

הערות:

- בהענוד תכנון סופי ומוחלט ייתכנו שינויים: - בפרטים, במידות ובמיקומם -
- תוכנית מטבח ע"פ ספק המטבחים
- מיקום מפסק מפתח דלת 15 ס"מ אלא אם לא נרשם אחרת

פרט - אינסטרופין 3 דרך

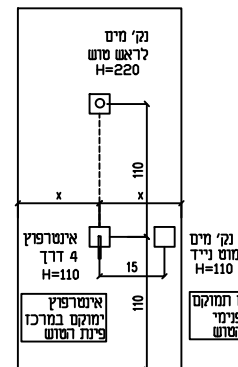


נק' מים או ראש טוש
בהתאם לבחירת דייר

משאבת חום
150 ליטר

צ.מ.ג 9

צ.מ.ג 8

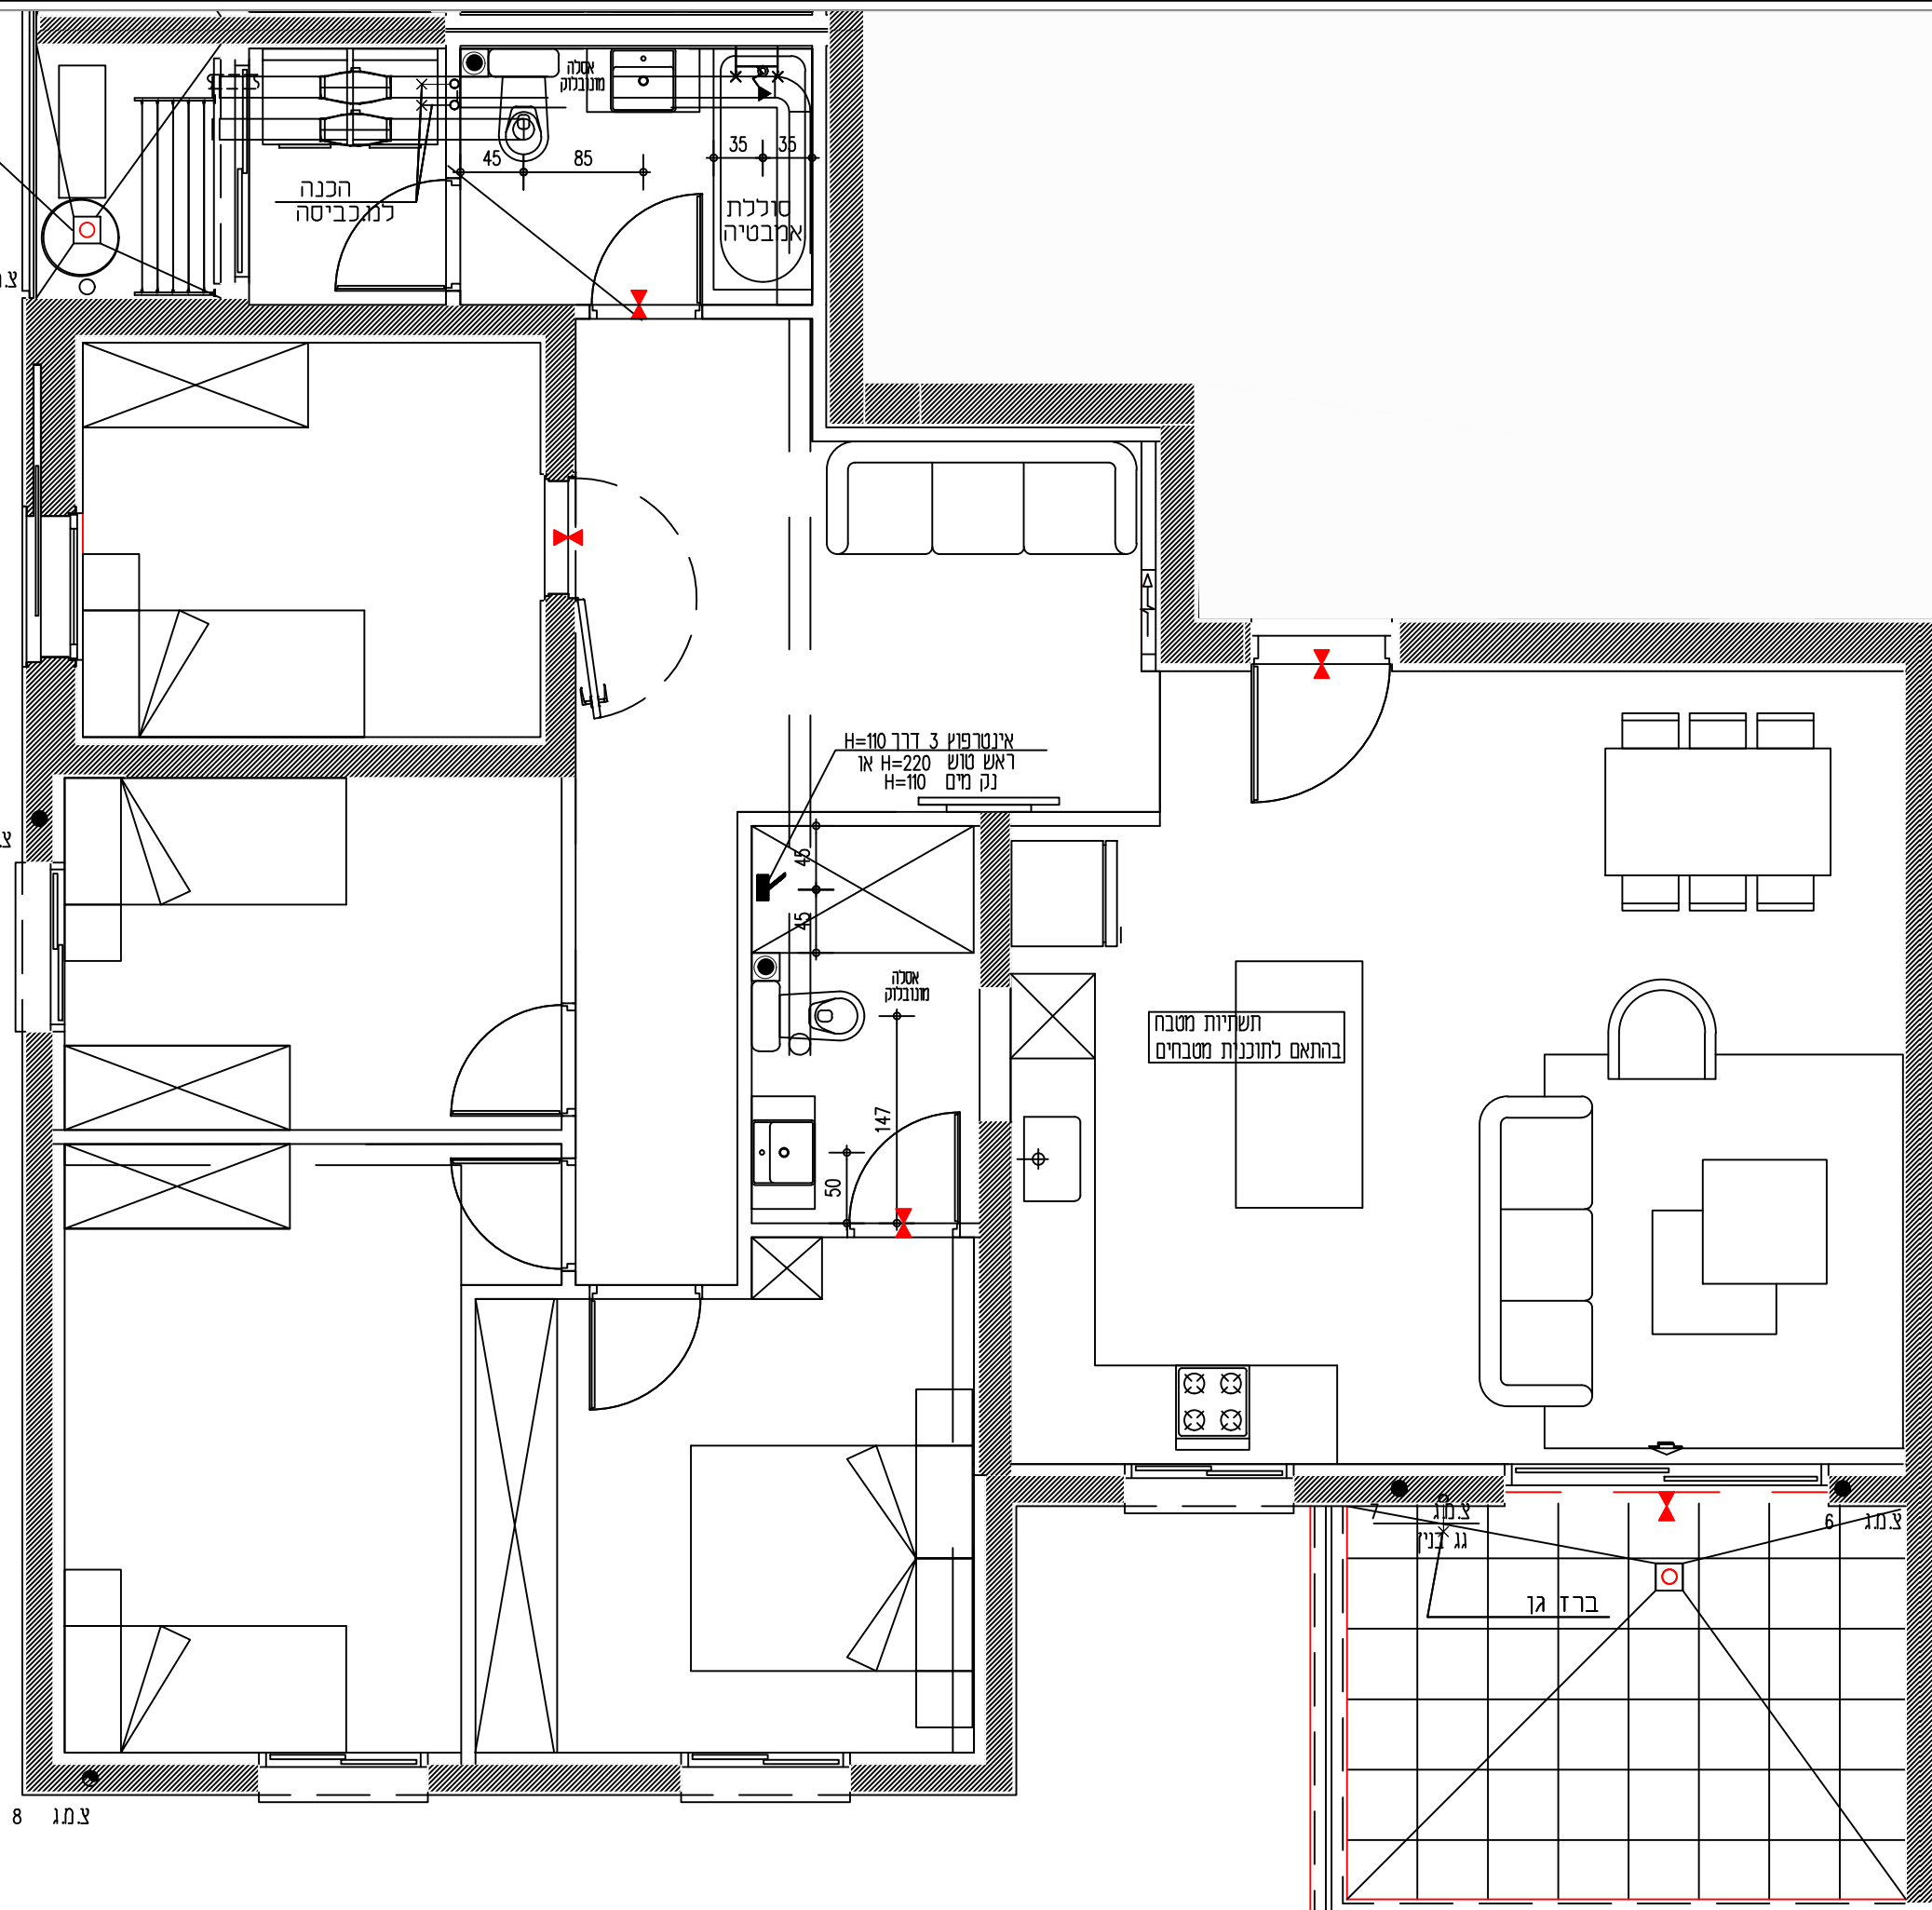

צ.מ.ג 8