

**תכנית לצרכי שינויים
תכנית אדריכלות
קנ"מ 1:50**


[illegible]

הערות כלליות לפרויקט

1. פרטים ו/או יכולים להשתנות בהתאם להוראות לשוניו הביצוע הסופי.
2. יתכנו שינויים במיקום הכלים הסטטיים, חלונות, דלתות ומידות בין המחיצות ועובעים מהביצוע בשטח התאמת פריקטסים ועוד.
3. המידות המדויקות והמחיצות הן רק המידות ששמדוד בבני/בדירה לאחר ביצוע.
4. סימון פרטי ריהוט, ארונות, ציוד מטבח וכ"י הם לאינפורמציה בלבד ואינם מחייבים.
5. המידות המופיעות בתוכנית מתייחסות לחלקי בניין שונים בין קירות בטון וללא ציפויים כגון: גבס, סיזו, ושאר חיפויים.
6. כל המידות הן לאינפורמציה בלבד ולקבלת סדר גודל, אינן סופיות ו/או מדויקות ולא מחייבות.
7. בדירה עוברת צגרת אופקית ואנכית שאינה מסומנת בתוכנית.
8. בכל מקרה של אי התאמה בין התוכנית למפרט המכר, יגבר המפרט על התוכנית.
9. יתכנו שינויים והתאמות בכפוף להוראות הרשויות ואילוצי תכנון, מותנה בהרית בניה

הערות כלליות לפרויקט

1. פרטים ו/או מידות יכולים להשתנות בהתאם להוראות לשוניים הביצוע הסופי.
2. יתכנו שינויים במיקום הכלים הסניטריים, חלונות, דלתות ומידות בין המוזיצינות וטובעים מהביצוע בשטח התאמת פריקטסים ועוד.
3. המידות ממדיקות ומחייבות בין רק המידות שנמדדו בבני/בדירה לאחר ביצוע.
4. סימון פרטי ריהוט, ארונות, ציוד מטבח וכי' הם לאנפורמציה בלבד ואינם מחייבים.
5. המידות המופיעות בתוכנית מחייסות לחלקי בניין שיטום בין קירות בטון ווללא ציפיים כגון: גבס, שית, ושאר חומרים.
6. כל המידות כולן לאנפורמציה בלבד ולקבלת סדר גודל, אינן סופיות ו/או ממדיקות ולא מחייבות.
7. בדירה שוברת צנרת אפקטית ואנכית שאינה מסומנת בתוכנית.
8. בכל מקרה של אי התאמה בין התוכנית למפרט המכר, יגבר המפרט כפוף התוכנית.
9. חשבוני שינויים והתאמות במכרף לדרישות הרשמיים ואילוצי תכנון, מותנה בהרשאת בניה

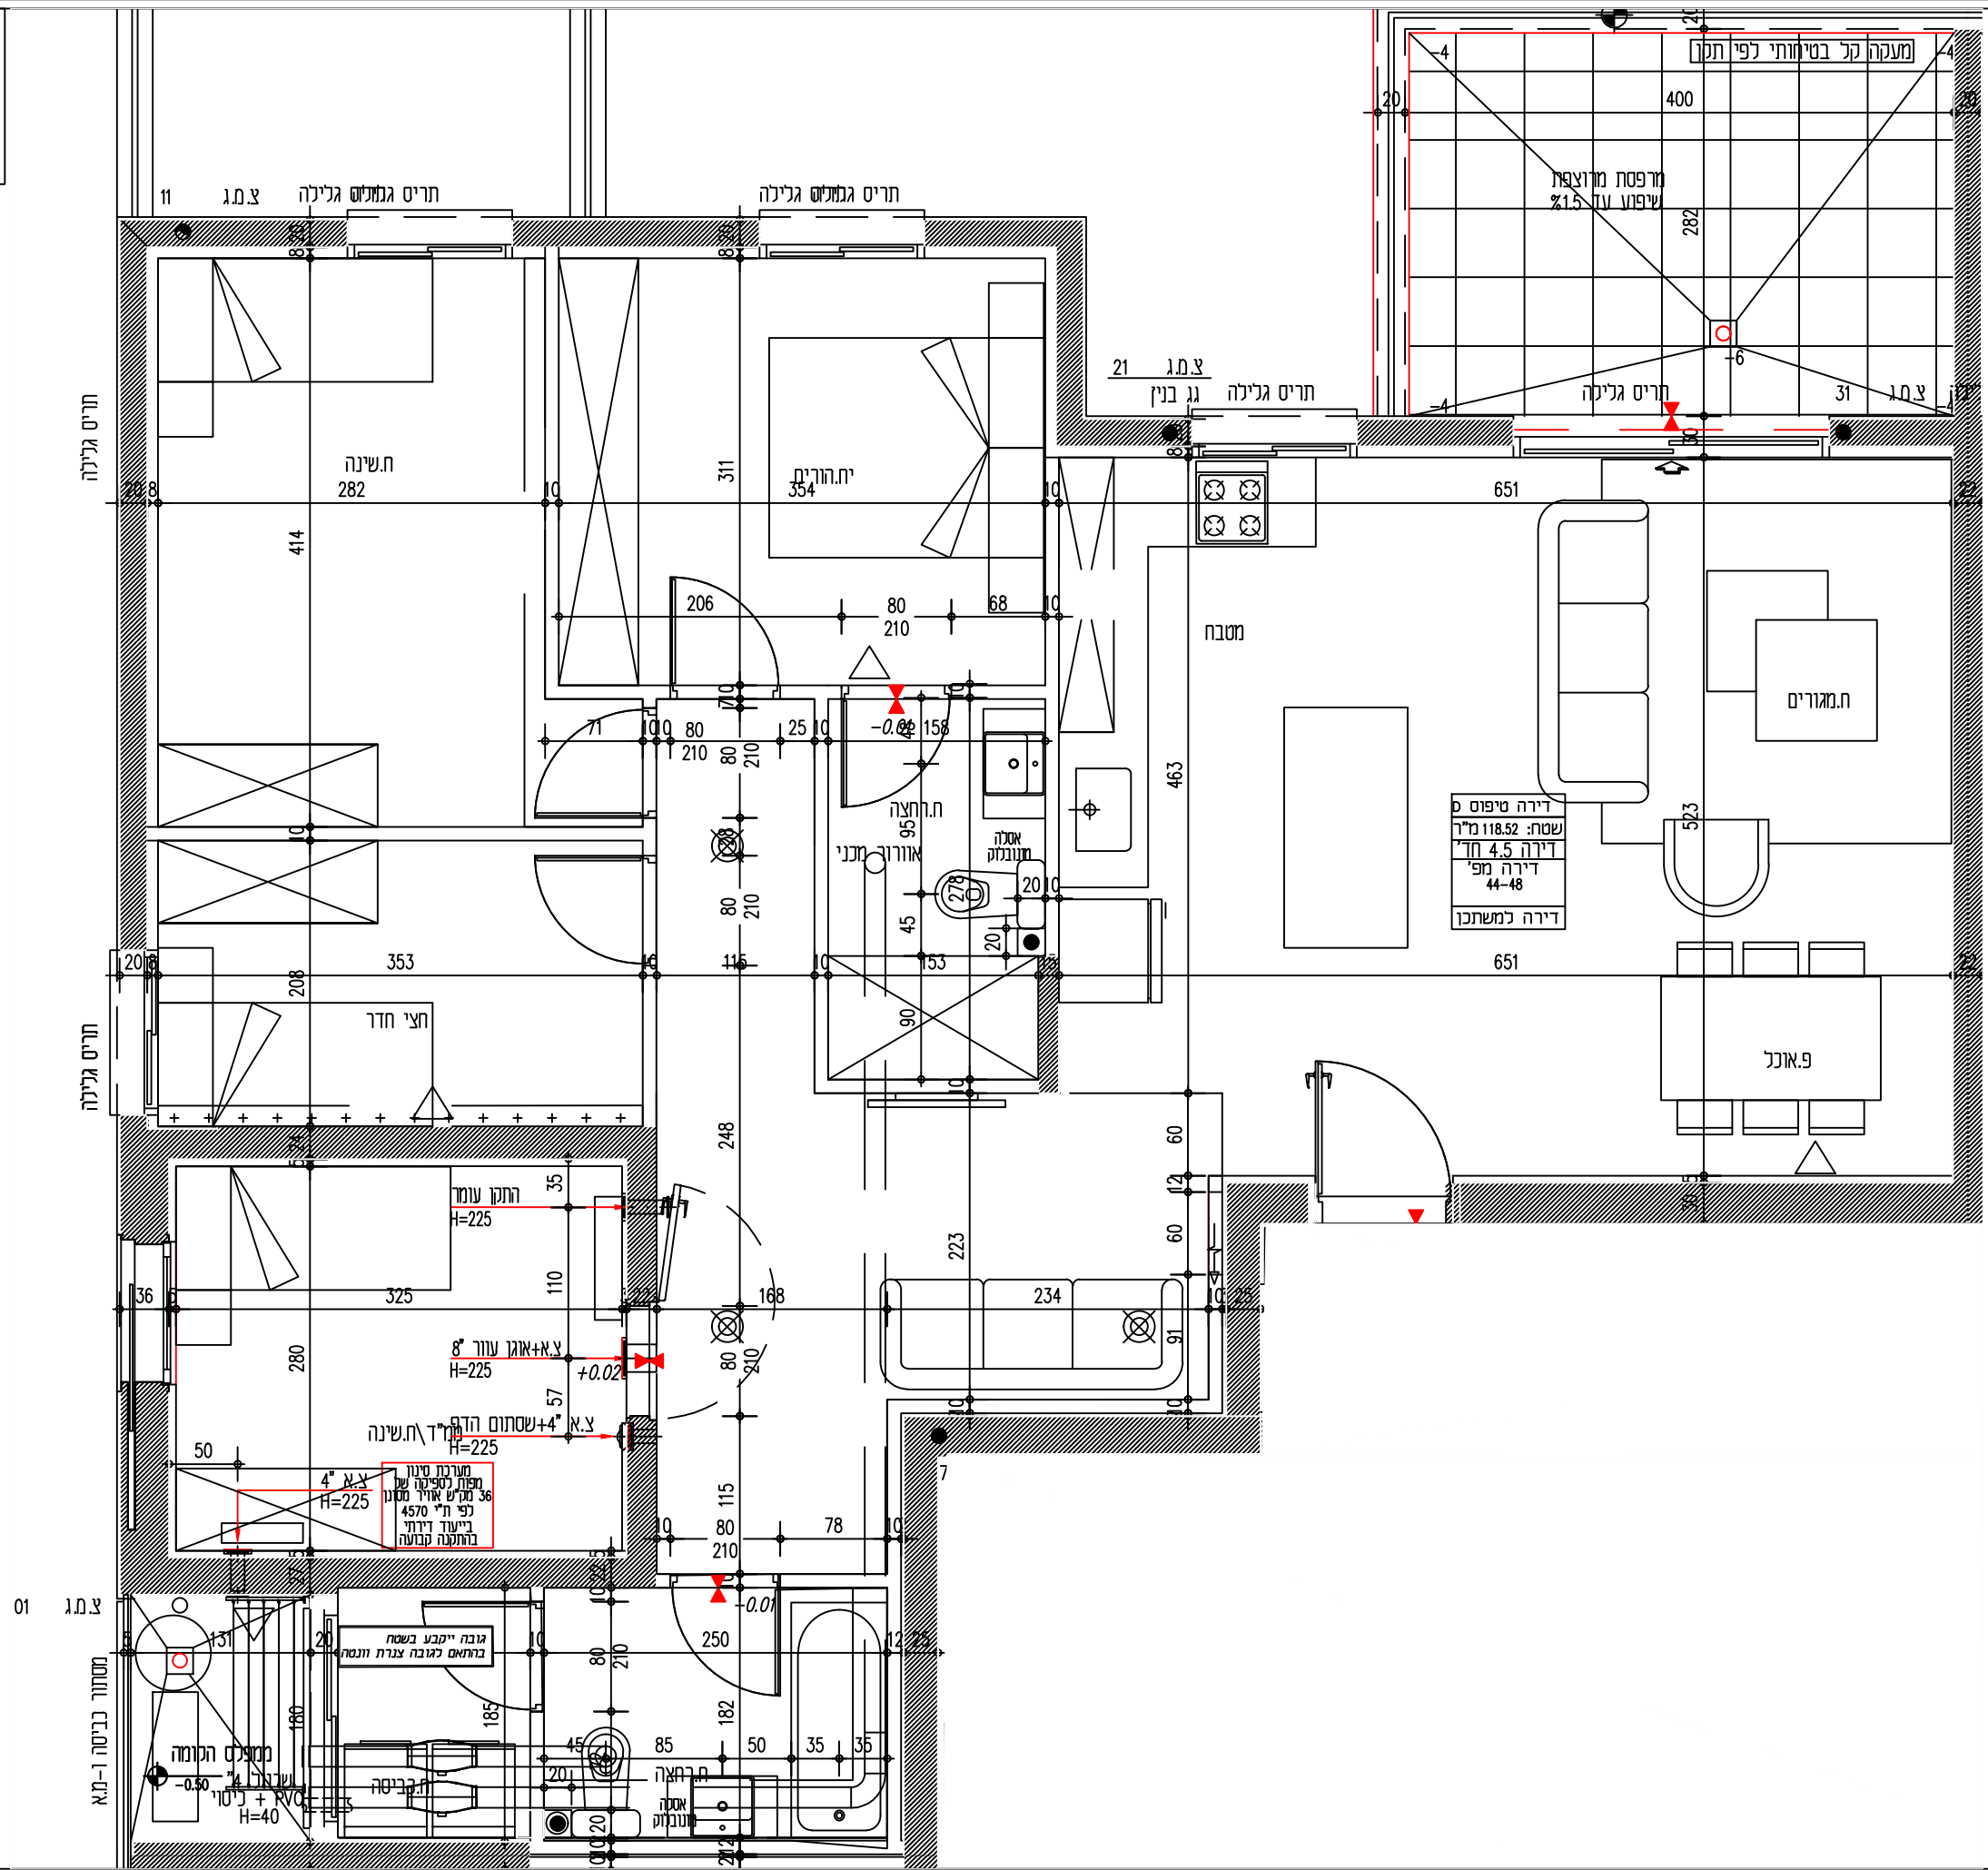

1. ברעדר תכנון סופי ומוחלט ייתכנו שינויים:
- בפרטים, במידות ובמיקומם -
2. תוכנית מטבח ע"פ ספק המטבחים
3. מיקום מפסק מפתח דלת 15 ס"מ אלא אם
לא נרשם אחרת