
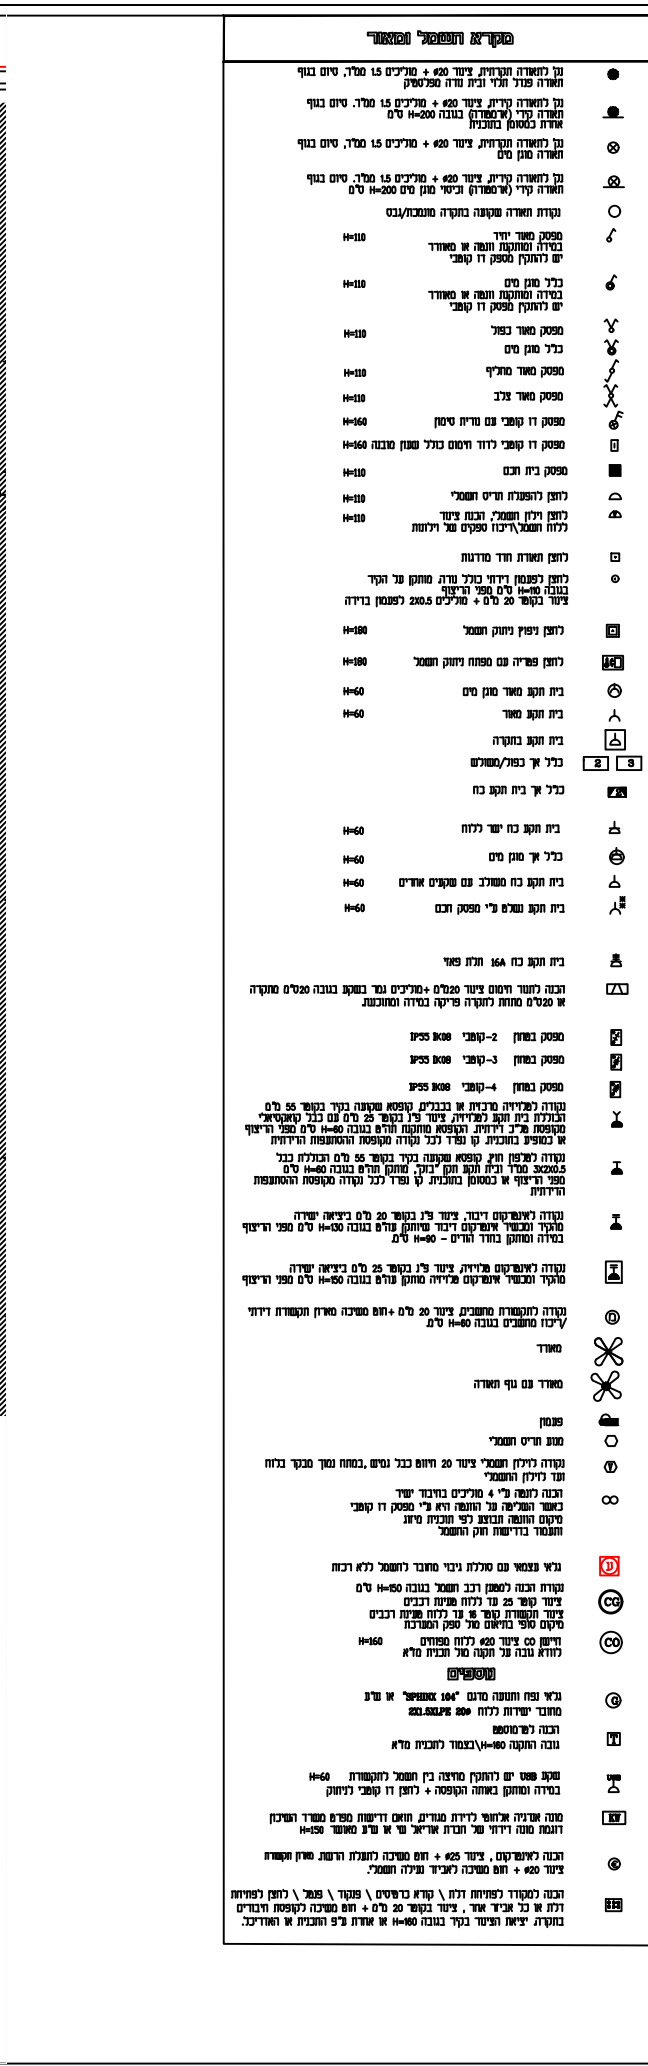


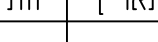

 תכנית לצרכי שינויים תכנית חשמל ק"מ 1:50		
חתימה	תאריך	
		חתימת הדייר
		מנהדס ביצוע
		מנהל עבודה
		קבלן משנה
		קבלן משנה
תאריך עדכון		
תוכנית סטנדרט		09.11.25
	לעיון:	מהדורה 00 
	לעיון:	
	לביצוע:	
הערות כלליות לפרויקט 1. פרטים ו/או מידות יכולים להשתנות בהתאם להוראות לשינויי הביצוע הסופי. 2. יתכנו שינויים במיקום הכלים הסניטריים, חלונות, צלזחות ומידות בין המחיצות ונובעים מהביצוע בשטח התאמת פריקסטים ועוד. 3. המידות המדויקות והמחייבות הן רק המידות שנמדדו בבני/בדירה לאחר ביצוע. 4. סימון פרטי ריהוט, ארונות, ציוד מסבח וכו' הם לאינפורמציה בלבד ואינם מחייבים. 5. המידות המופיעות בתוכנית מתייחסות לחלקי בנין שונים בין קירות בטון וללא ציפיים כגון: גבס, טיח, ושאר חזיפיים. כל המידות הן לאינפורמציה בלבד ולקבלת סדר גודל, אינן סופיות ו/או מדויקות ולא מחייבות. 6. בדירה עוברת צנרת אפקית ואנכית שאינה מסומנת בתוכנית. 7. בכל מקרה של אי התאמה בין התוכנית למפרט המכר, יגבר המפרט על התוכנית. 8. יתכנו שינויים והתאמות בכפוף לדרישות הרשויות ואילוצי תכנון, מותנה בהיתר בניה		