
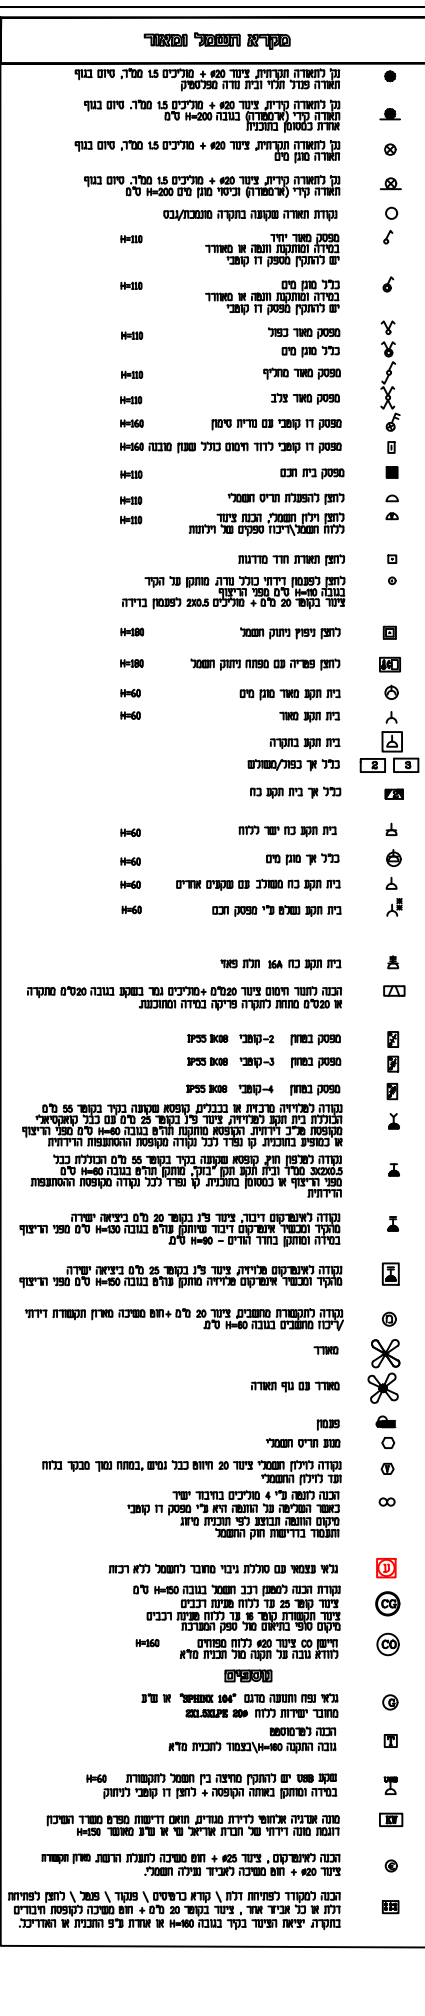


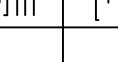

 תכנית לצרכי שינויים תכנית חשמל ק"מ 1:50		
	תאריך	חתימה
		חתימת הדייר
		מהנדס ביצוע
		מנהל עבודה
		קבלן משנה
		קבלן משנה
תאריך עדכון		
03.02.26	תוכנית סטנדרט	
	לעיון:	00 
	לעיון:	
	לביצוע:	
הערות כלליות לפרויקט		
1. פרטים ו/או מידות יכולים להשתנות בהתאם להוראות לשוניי הביצוע הסופי.		
2. יתכנו שינויים במיקום הכלים הסניטריים, חלונות, דלתות ומידות בין המחציות וטובעים מהביצוע בשטח התאמת פריקסטים ועוד.		
3. המידות המדויקות והמחייבות הן רק המידות שנמדדו בבין/בדירה לאחר ביצוע.		
4. סימון פרטי ריהט, ארנוט, ציוד מטבח וכי' הם לאנפורמציה בלבד ואינם מחייבים.		
5. המידות המופיעות בתוכנית מתייחסות לחלקי בניין שינויים בין קירות בטון וללא ציפיים כגון: גבס, טיח, ושאר חיפריים.		
6. כל המידות הן לאנפורמציה בלבד ולקבלת סדר גודל, אינן סופיות ו/או מדויקות ולא מחייבות.		
7. בדירה עוברת צנרת אופקית ואנכית שאינה מסומנת בתוכנית.		
8. בכל מקרה של אי התאמה בין התוכנית למפרט המכר, יגבר המפרט על התוכנית.		
9. יתכנו שינויים והתאמות בכפוף לדרישות רשמיים וטכניים כגון: מסיבי ברזל, בונד,		