

תכנית לצרכי שינויים  
תכנית אדריכלות  
קני"מ 1:50


| תאריך | חתימה          |
|-------|----------------|
|       | חתימת<br>הדייר |
|       | מהנדס<br>ביצוע |
|       | מנהל<br>עבודה  |
|       | קבלן<br>משנה   |
|       | קבלן<br>משנה   |

| תאריך    | עדכון         |
|----------|---------------|
| 18.08.24 | תוכנית סטנדרט |
|          |               |
|          |               |
| מהדורה | לעיון:  |
|--------|---------|
| 00     | לעיון:  |
|        | לביצוע: |

הערות כלליות לפרויקט

- פרטים ו/או מידות יכולים להשתנות בהתאם להוראות לשינויי הביצוע הסופי.
- יתכנו שינויים במיקום הכלים הסטנדרטיים, חלונות, דלתות ומידות בין המחיצות ונובעים מהביצוע בשטח התאמת פריקסטים ועוד.
- המידות המדויקות והמחייבות הן רק המידות שנמדדו בבנין/בדירה לאחר ביצוע.
- סימון פרטי ריהוט, ארונות, ציוד מטבח וכו' הם לאינפורמציה בלבד ואינם מחייבים.
- המידות המופיעות בתוכנית מתייחסות לחלקי בניין שונים בין קירות בטון וללא ציפויים כגון: גבס, טיח, ושאר חומרים.
- כל המידות הן לאינפורמציה בלבד ולקבלת סדר גודל, אינן סופיות ו/או מדויקות ולא מחייבות.
- בדירה עוברת צנרת אופקית ואנכית שאינה מסומנת בתוכנית.
- בכל מקרה של אי התאמה בין התוכנית למפרט המכר, יגבר המפרט על התוכנית.
- יתכנו שינויים והתאמות בכפוף לדרישות הרשויות ואילוצי תכנון, מותנה בהיתר בניה

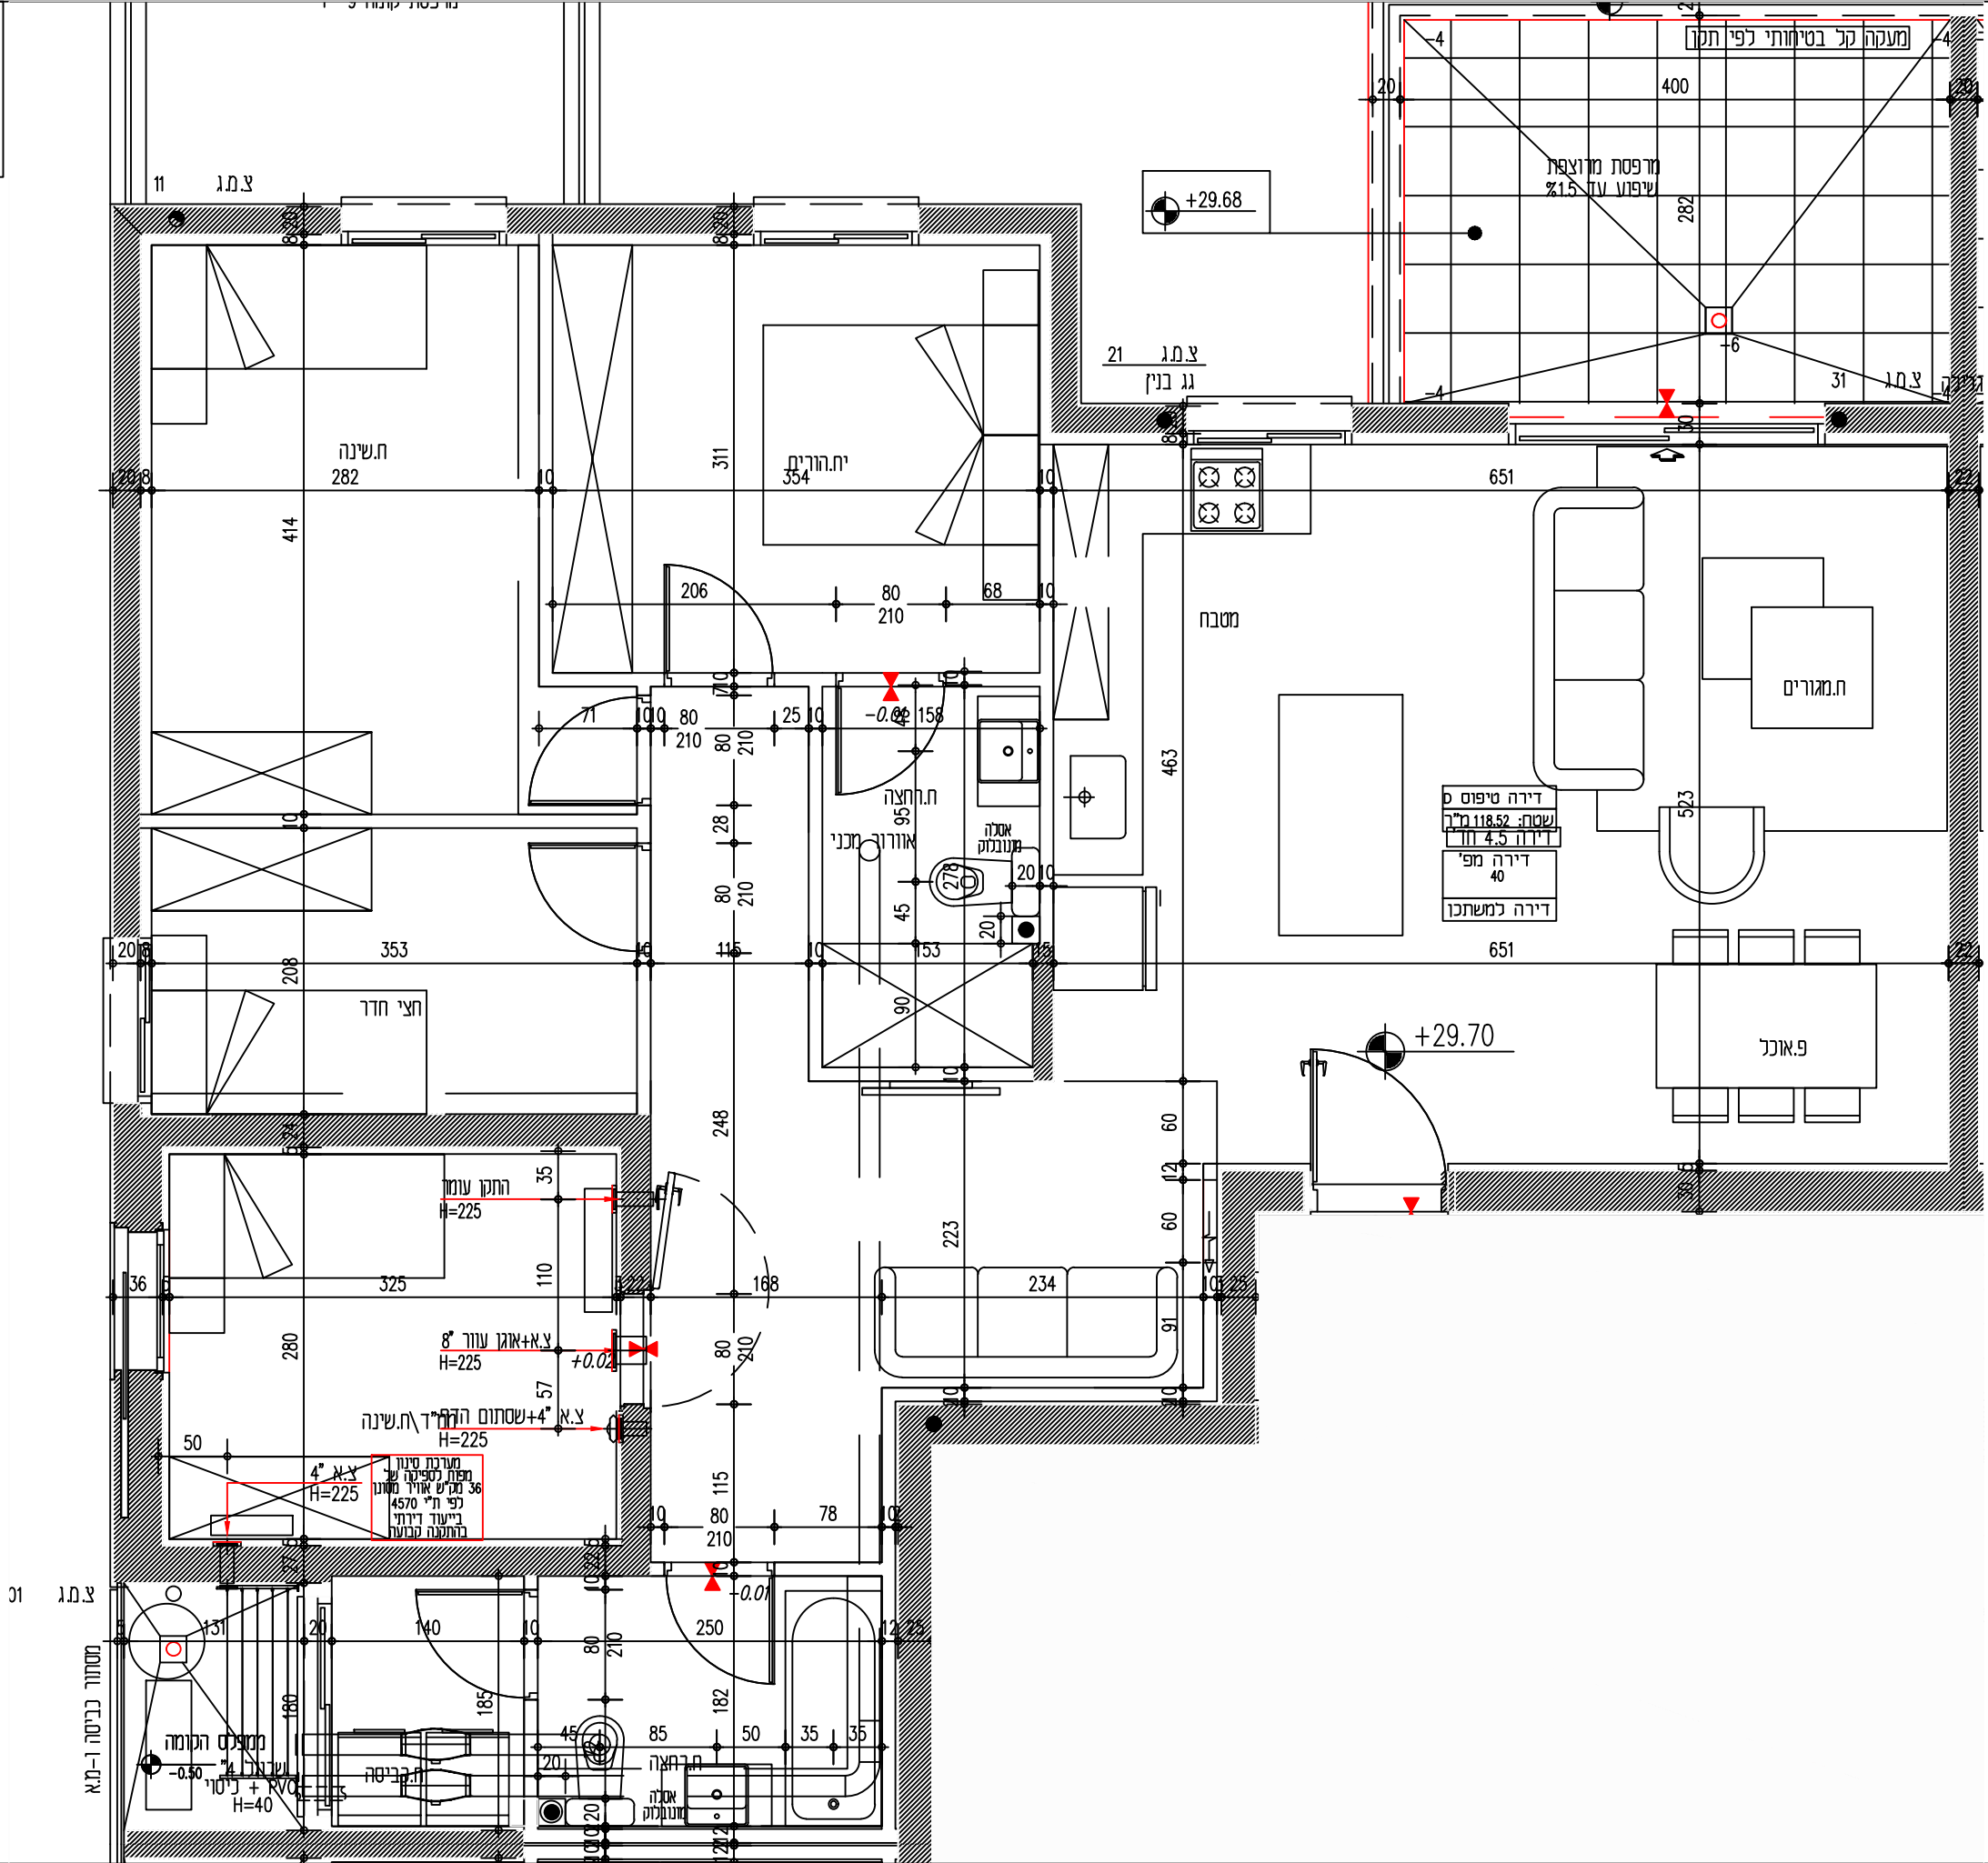

הערות:

- בהעדר תכנון סופי ומוחלט ייתכנו שינויים: - בפרטים, במידות ובמיקומם -
- תוכנית מטבח ע"פ ספק המטבחים
- מיקום מפסק מפתוח דלת 15 ס"מ אלא אם לא נרשם אחרת