
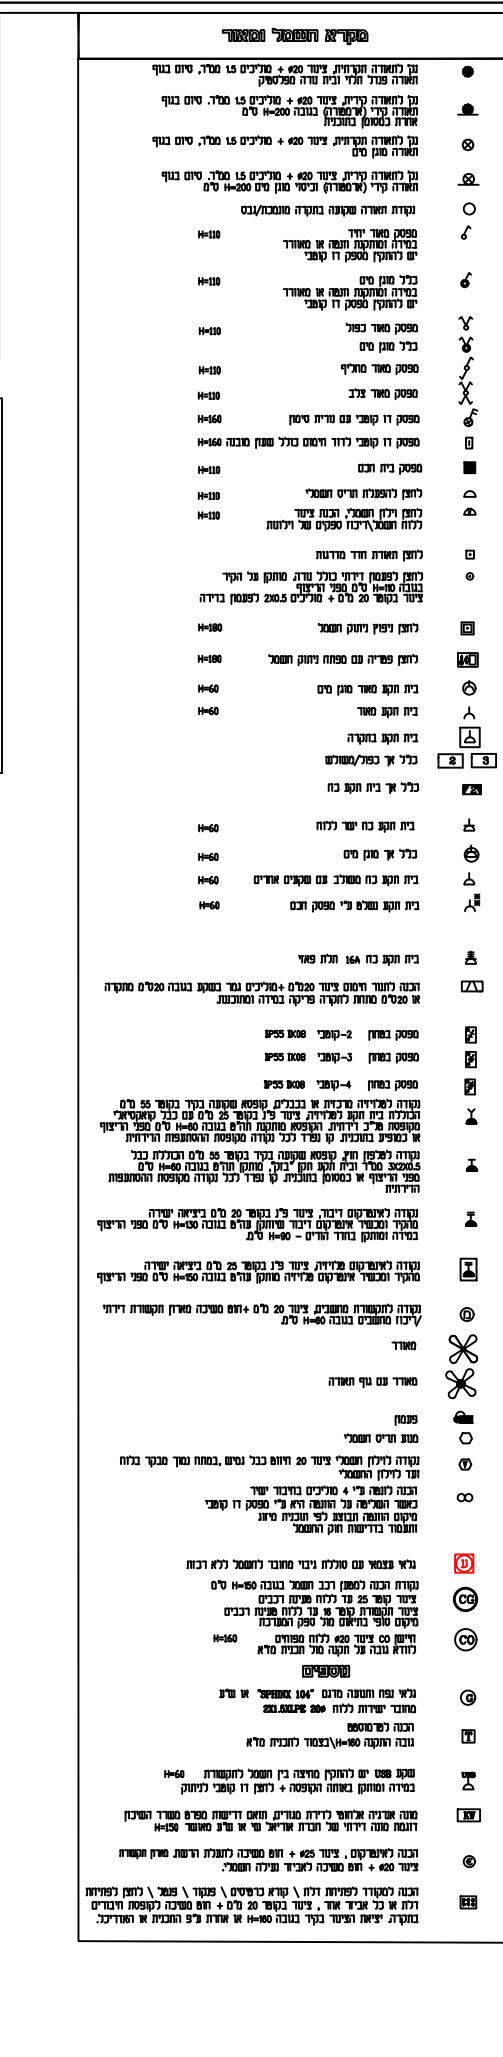


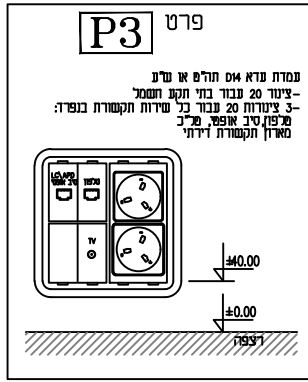

תכנית לצרכי שינויים תכנית חשמל קנ"מ 1:50		
חתימה	תאריך	
		חתימת הדיר
		מהנדס ביצוע
		מנהל עבודה
		קבלן משנה
		קבלן משנה
תאריך עדכון		
תוכנית סטנדרט		21.05.25
 לעיון: לעיון: לביצוע:	00 מהדורה	
הערות כלליות לפרויקט 1. פרטים ו/או מידות יכולים להשתנות בהתאם להוראות לשינויי הביצוע הסופי. 2. יתכנו שינויים במיקום הכלים הסניטריים, חלונות, דלתות ומידות בין המחיצות וטבעים מהביצוע בשטח התאמת פריקסטים ועוד. 3. המידות המדויקות והמחייבות הן רק המידות שמנמדד בבני/בדירה לאחר ביצוע. 4. סימון פרטי ריהוט, ארונות, ציוד מטבח וכ"ר הם לאינפורמציה בלבד ואינם מחייבים. 5. המידות המופיעות בתוכנית מתייחסות לחלקי בניין/שינויים בין קירות בסוף וללא ציפויים כגון: גבס, שיח, ושאר חדיפיים. כל המידות הן לאינפורמציה בלבד ולקבלת סדר גודל, אינן סופיות ו/או מדויקות ולא מחייבות. 6. בדירה שוברת צנרת אופקית ואכזית שאינה מסומנת בתוכנית. 7. בכל מקרה של אי התאמה בין התוכנית למפרט המכר, יגבר המפרט על התוכנית. 8. יתכנו שינויים והתאמות בכפוף לדרישות הרשויות ואילוצי תכנון, מותנה ברותר בניה		