

תכנית לצרכי שינויים

תכנית אדריכלות

קני"מ 1:50


תאריך	חתימה
	חתימת הדייר
	מהנדס ביצוע
	מנהל עבודה
	קבלן משנה
	קבלן משנה

תאריך עדכון
02.07.25 תוכנית סטנדרט

מהדורה	לעיון:
00	לעיון:
	לביצוע:

הערות כלליות לפרויקט

- פרטים ו/או מידות יכולים להשתנות בהתאם להוראות לשינויי הביצוע הסופי.
- יתכנו שינויים במיקום הכלים הסניטריים, חלונות, דלתות ומידות בין המחיצות ונובעים מהביצוע בשטח התאמת פריקסטים ועוד.
- המידות המדויקות והמחייבות הן רק המידות שנמדדו בבנין/בדירה לאחר ביצוע.
- סימון פרטי ריהוט, ארונות, ציוד מטבח וכו' הם לאינפורמציה בלבד ואינם מחייבים.
- המידות המופיעות בתוכנית מתייחסות לחלקי בניין שינויים בין קירות בטון וללא ציפויים כגון: גבס, טיח, ושאר חזיפויים. כל המידות הן לאינפורמציה בלבד ולקבלת סדר גודל, אינן סופיות ו/או מדויקות ולא מחייבות.
- בדירה עוברת צנרת אופקית ואנכית שאינה מסומנת בתוכנית.
- בכל מקרה של אי התאמה בין התוכנית למפרט המכר, יגבר המפרט על התוכנית.
- יתכנו שינויים והתאמות בכפוף לדרישות הרשויות ואילוצי תכנון, מתנה בויתר בניה

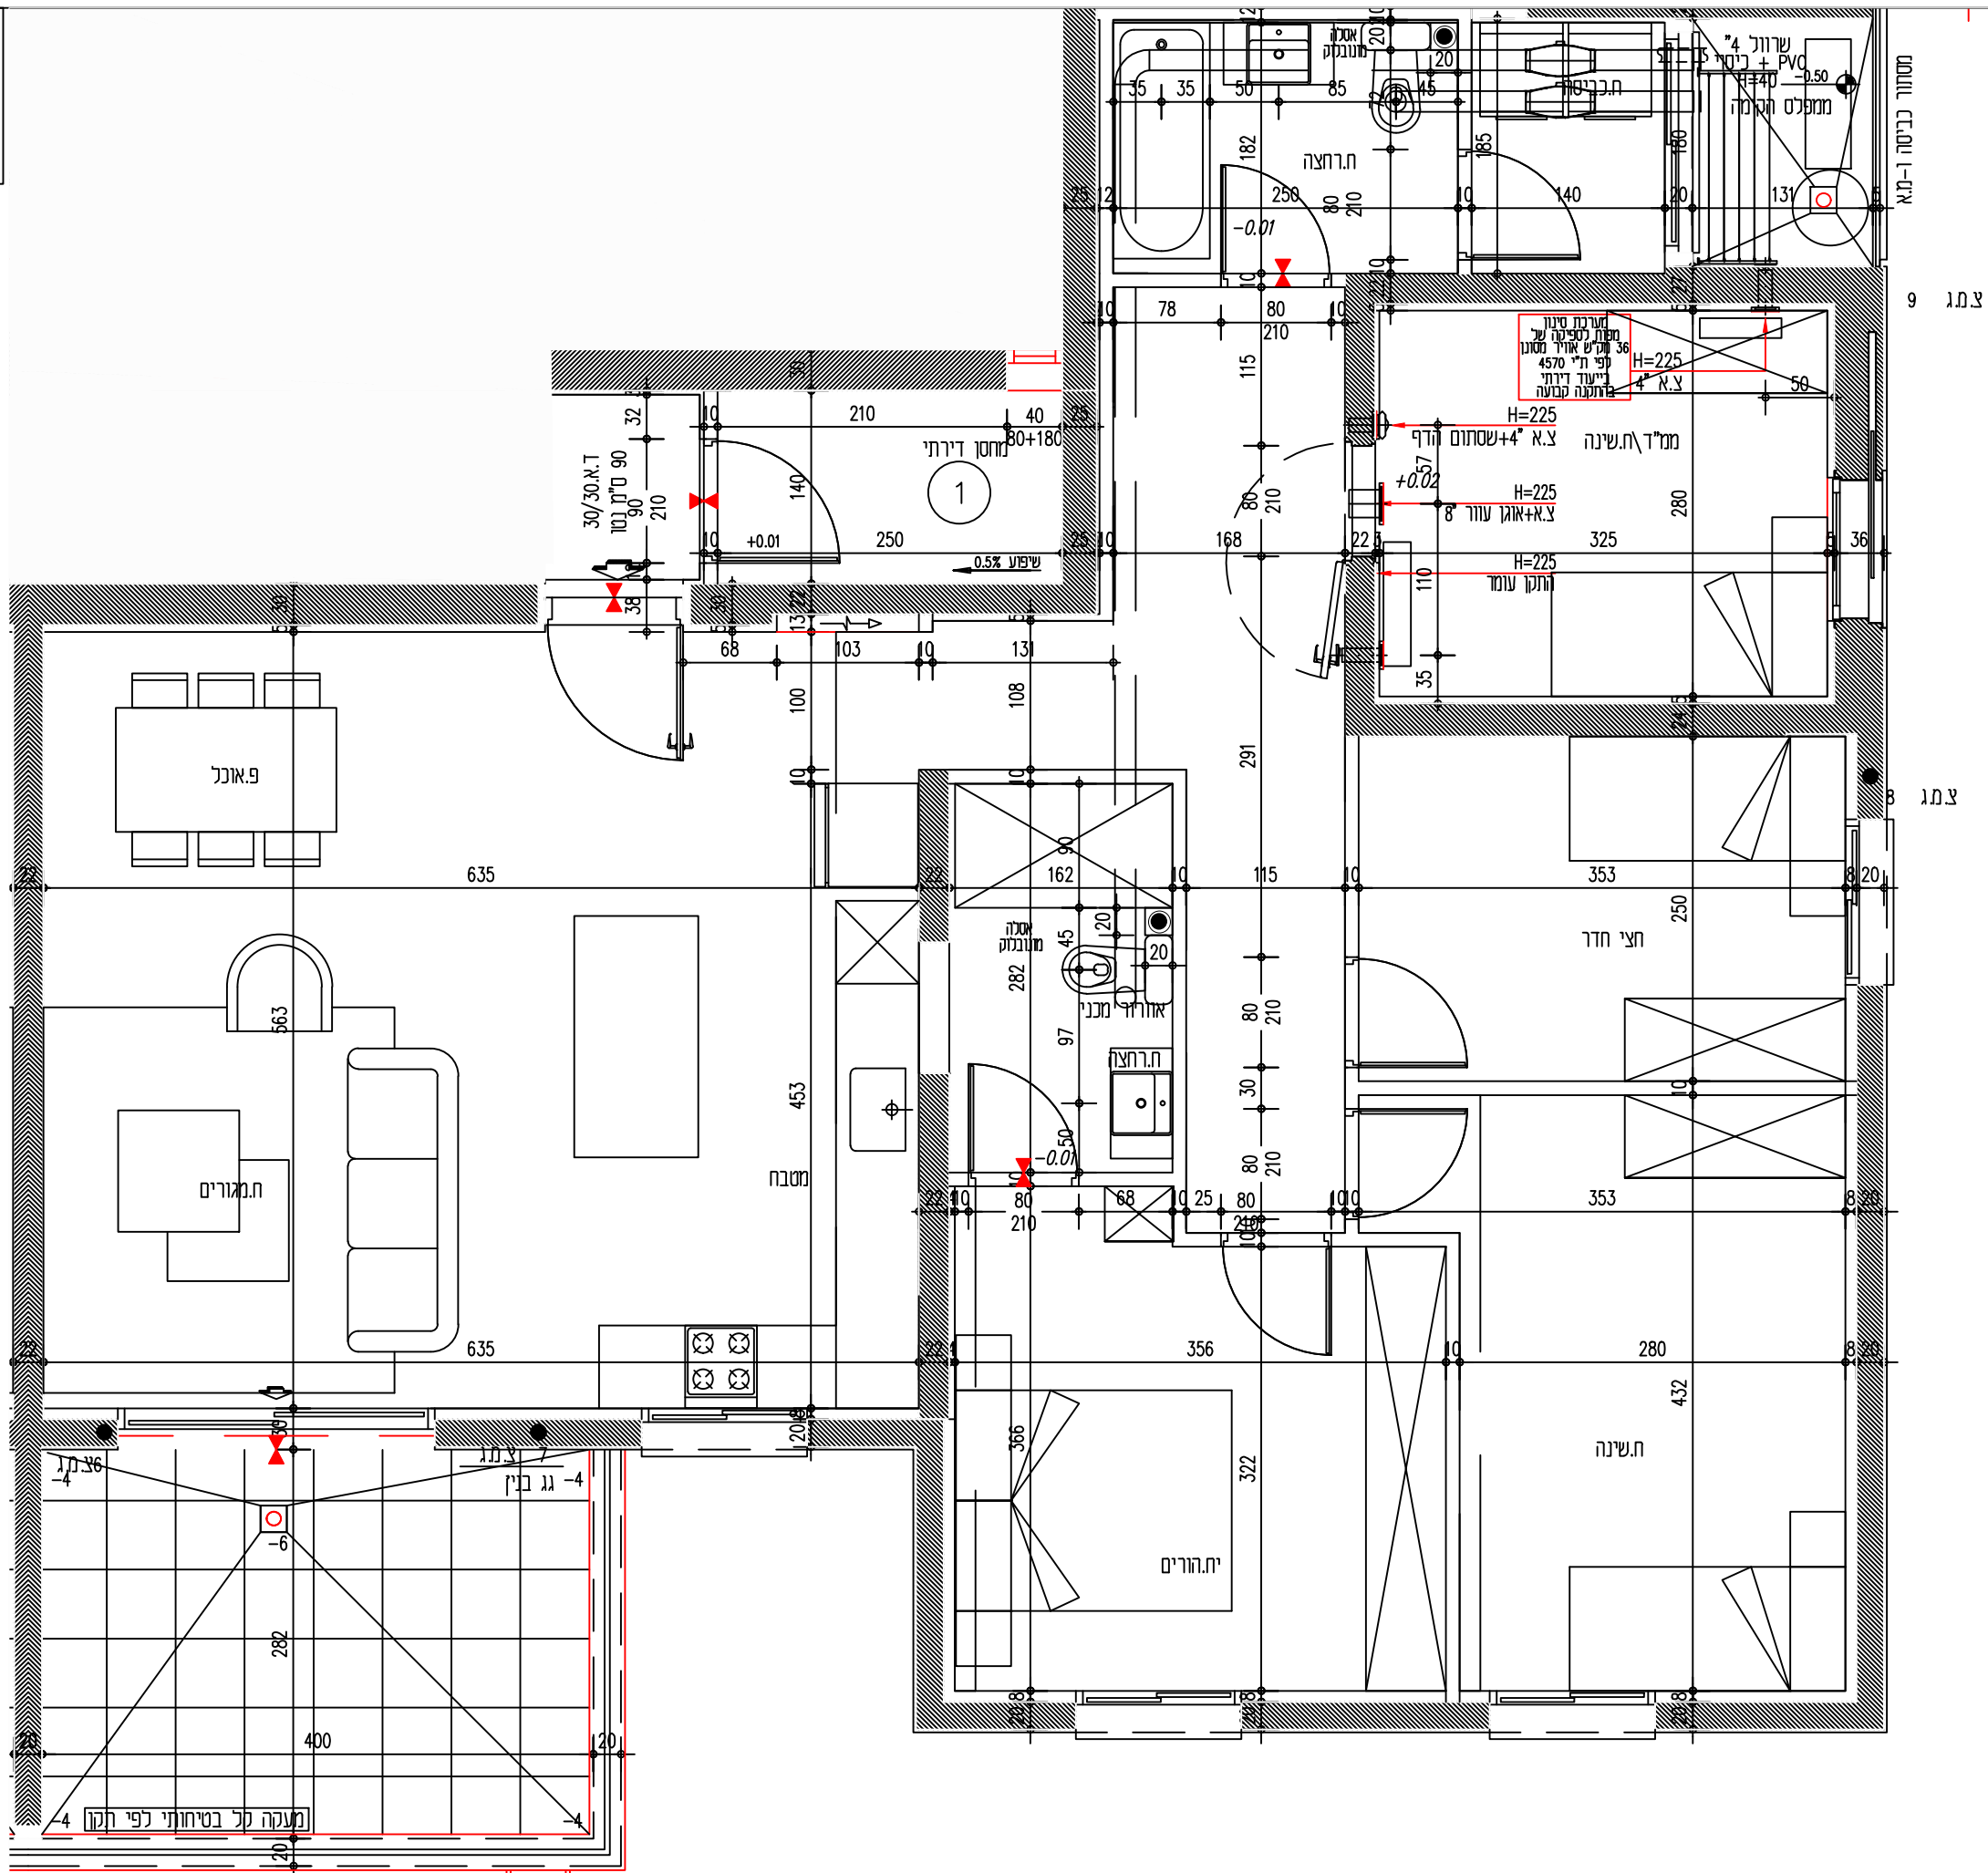

הערות:

- ברעדר תכנון סופי ומוחלט ייתכנו שינויים:
- בפרטים, במידות ובמיקומם -
- תוכנית מטבח ע"פ ספק המטבחים
- מיקום מפסק מפתוח דלת 15 ס"מ אלא אם לא נרשם אחרת