

תכנית לצרכי שינויים
תכנית אינסטלציה
קני"מ 1:50


תאריך	חתימה
	חתימת הדייר
	מהנדס ביצוע
	מנהל עבודה
	קבלן משנה
	קבלן משנה

תאריך	עמדה
21.05.25	תוכנית סטנדרט

מחזור	לעיון:
00	לעיון:
	לביצוע:

הערות כלליות לפרויקט


- פרטים ו/או מידות יכולים להשתנות בהתאם להוראות לשינויי הביצוע הסופי.
- יתכנו שינויים במיקום הכלים הסטנדרטיים, חלונות, דלתות ומידות בין המחיצות ונובעים מהביצוע בשטח התאמת פריקסטים ועוד.
- המידות המדויקות והמחייבות הן רק המידות שנמדדו בבנין/בדירה לאחר ביצוע.
- סימון פרטי ריהוט, ארונות, ציוד מטבח וכי הם לאינפורמציה בלבד ואינם מחייבים.
- המידות המופיעות בתוכנית מתייחסות לחלקי בניין שונים בין קירות בטון וללא ציפויים כגון: גבס, טיח, ושאר חומרים.
- כל המידות הן לאינפורמציה בלבד ולקבלת סדר גודל, אינן סופיות ו/או מדויקות ולא מחייבות.
- בדירה עוברת צנרת אופקית ואנכית שאינה מסומנת בתוכנית.
- בכל מקרה של אי התאמה בין התוכנית למפרט המכר, יגבר המפרט על התוכנית.
- יתכנו שינויים והתאמות בכפוף לדרישות הרשויות ואילוצי תכנון, מותנה בהיתר בניה

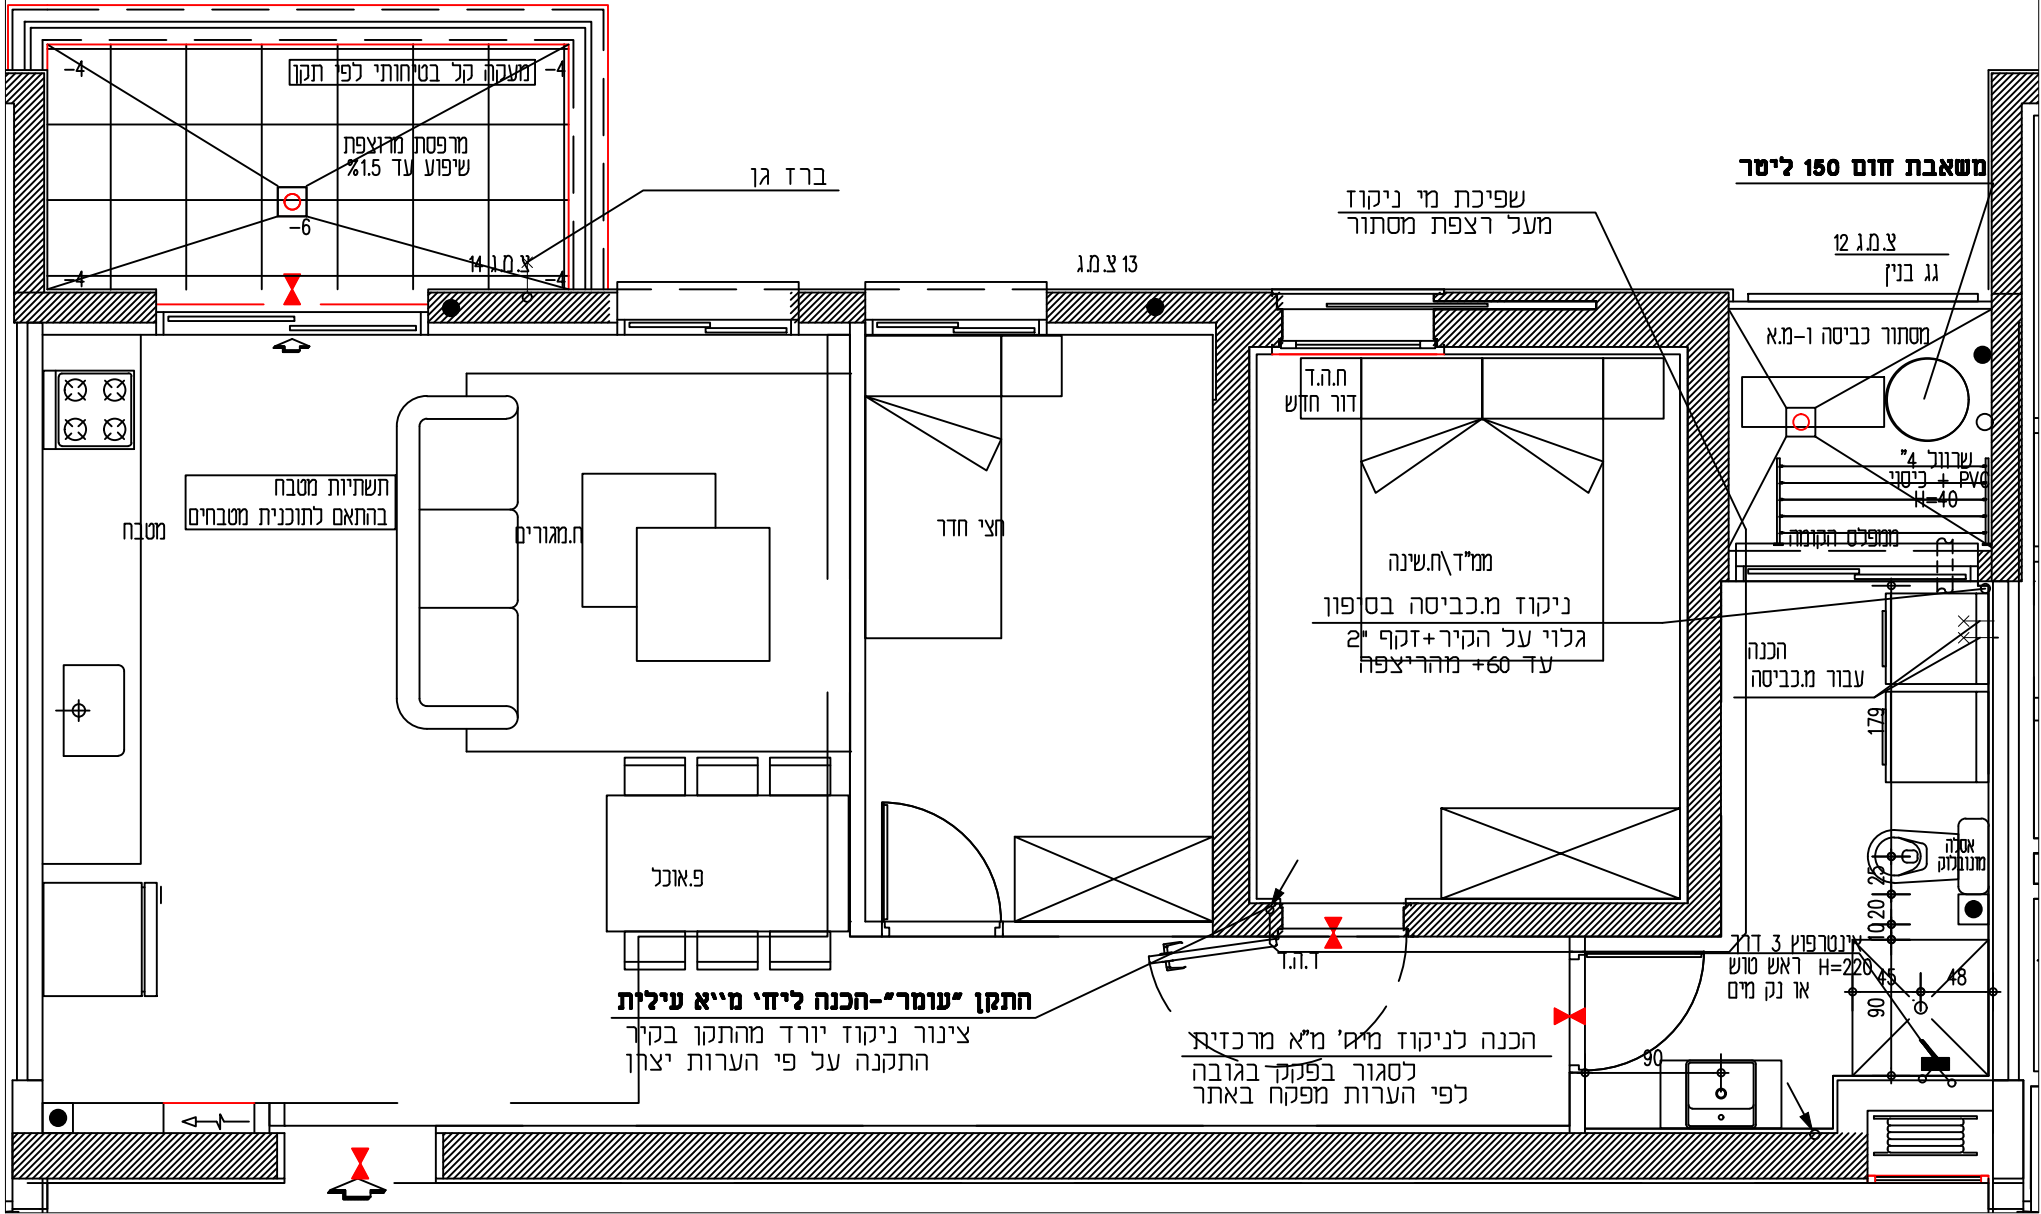

הערות:

- בהעדר תכנון סופי ומוחלט ייתכנו שינויים: - בפרטים, במידות ובמיקומם -
- תוכנית מטבח ע"פ ספק המטבחים
- מיקום מפרט מפתח דלת 15 ס"מ אלא אם לא נרשם אחרת

פרט - אינטרפון 3 דרך

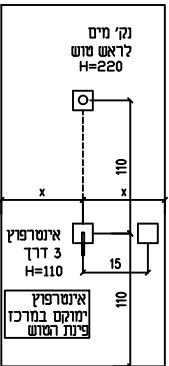

דייר יבחר
או נק' מים או ראש מים