

UDOR

תכנית לצרכי שינויים

תכנית אדריכלות

קני"מ 1:50


תאריך	חתימה	
		חתימת הדייר
		מהנדס ביצוע
		מנהל עבודה
		קבלן משנה
		קבלן משנה

תאריך עדכון	
21.05.25	תוכנית סטנדרט

00	מהדורה	לעיון:
		לעיון:
		לביצוע:

הערות כלליות לפרויקט

- פרטים וא/או מידות יכולים להשתנות בהתאם להוראות לשינויי הביצוע הסופי.
- יתכנו שינויים במיקום הכלים הסטנדרטיים, חלונות, דלתות ומידות בין המחיצות ונבעים מהביצוע בשטח התאמת פריקסטים ועוד.
- המידות המדויקות והמחייבות הן רק המידות שנמדדו בבנין/בדירה לאחר ביצוע.
- סימון פרטי ריהוט, ארונות, ציוד מסבך וכי הם לאינפורמציה בלבד ואינם מחייבים.
- המידות המופיעות בתוכנית מתייחסות לחלקי בניין שינויים בין קירות בטון וללא ציפויים כגון: גבס, טיח, ושאר חזיפויים.
- כל המידות הן לאינפורמציה בלבד ולקבלת סדר גודל, אינן סופיות וא/או מדויקות ולא מחייבות.
- בדירה עוברת צנרת אפקית ואכית שאינה מסומנת בתוכנית.
- בכל מקרה של אי התאמה בין התוכנית למפרט המכר, יגבר המפרט על התוכנית.
- יתכנו שינויים והתאמות בכפוף לדרישות הרשויות ואילוצי תכנון, מונעה בהיתר בניה

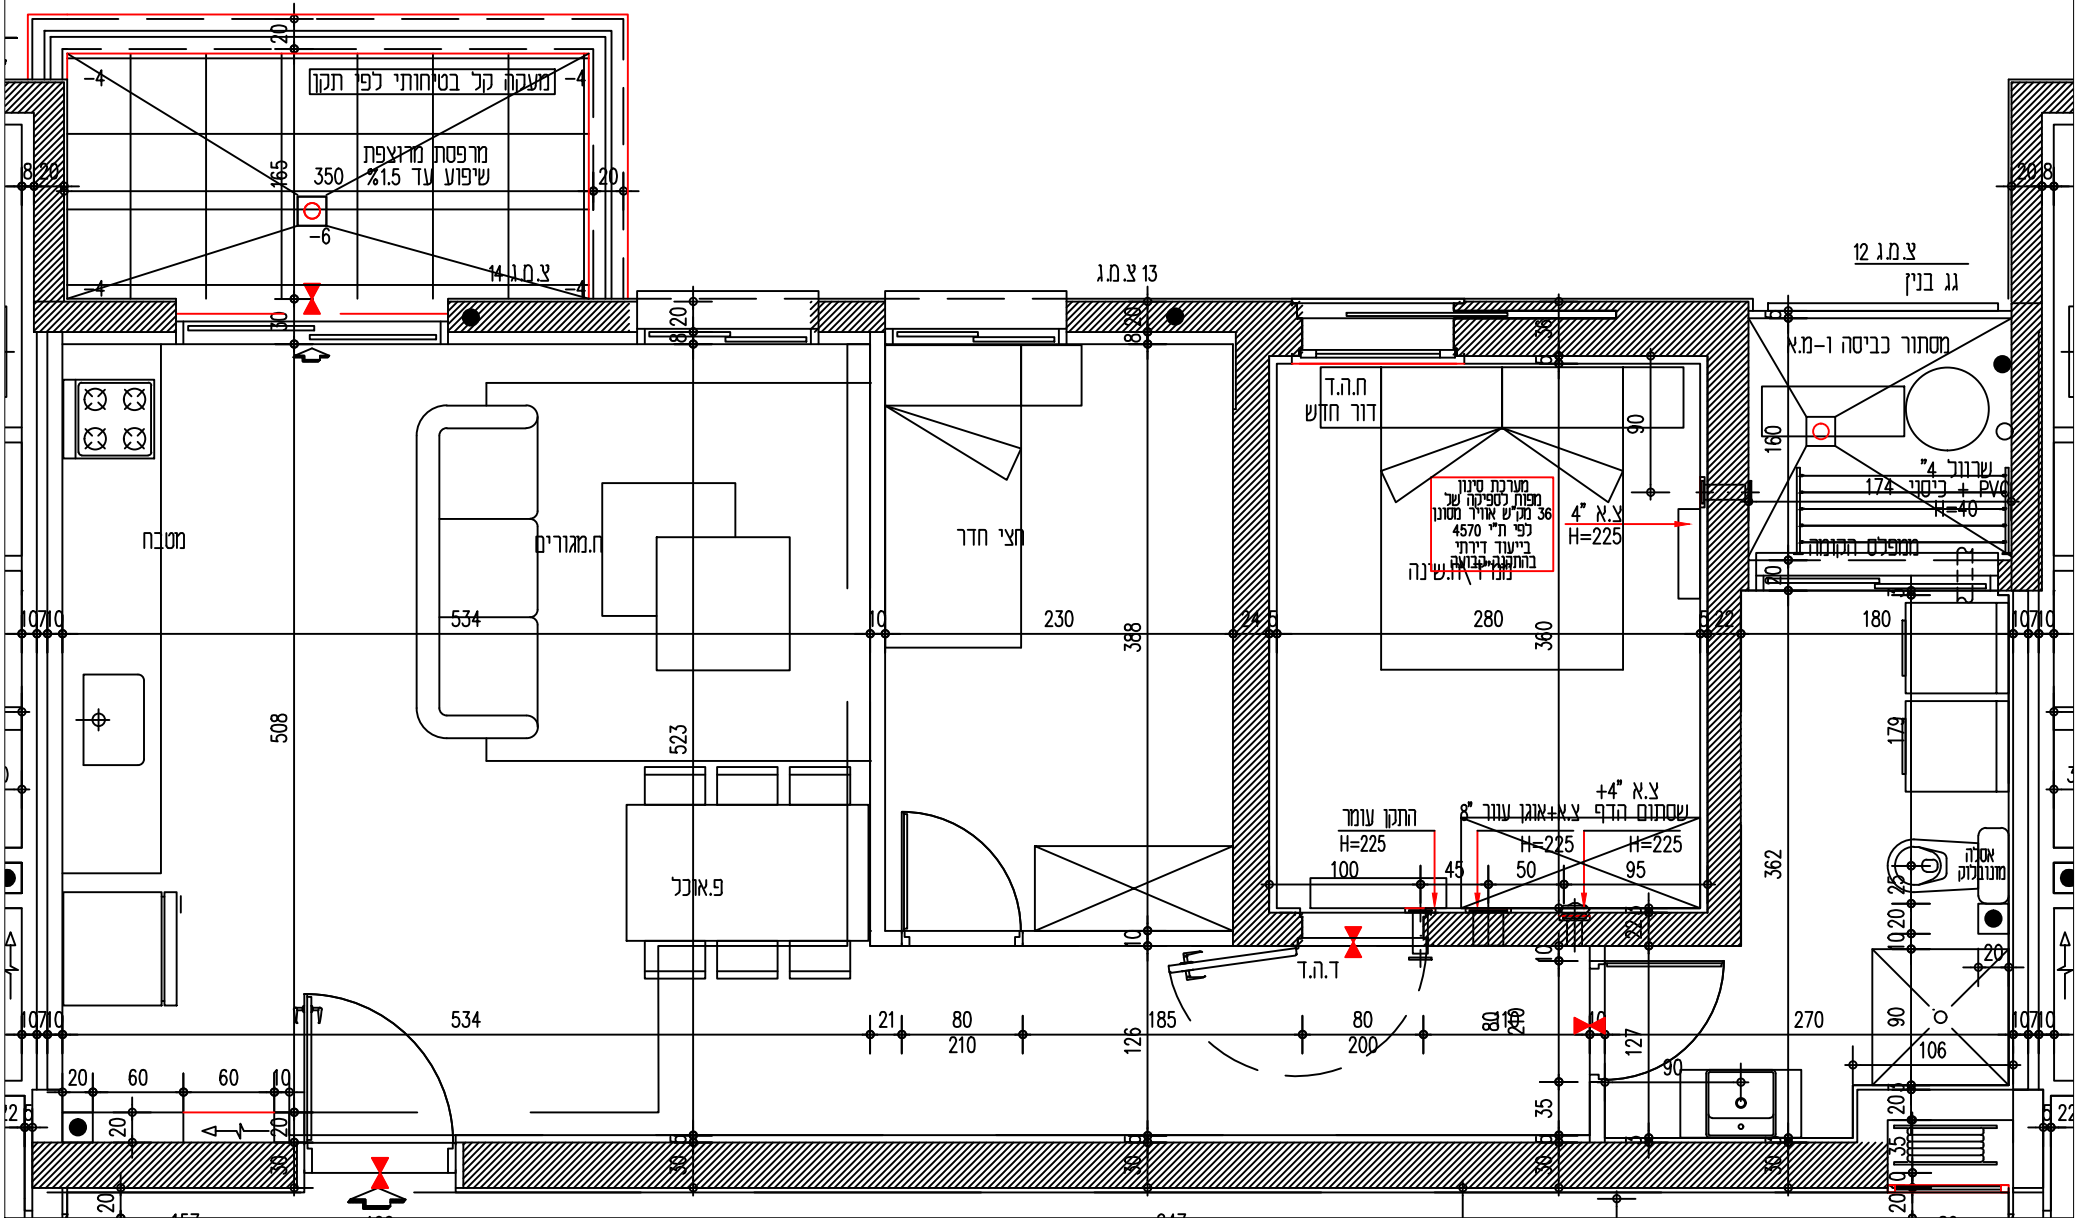

הערות:

- בהעדר תכנון סופי ומוחלט ייתכנו שינויים:
- בפרטים, במידות ובמיקומם -
- תוכנית מסבך ע"פ ספק המסבכים
- מיקום מפסק מפתח דלת 15 ס"מ אלא אם לא נרשם אחרת