

UDOR
תכנית לצרכי שינויים
תכנית אדריכלות
קנ"מ 1:50


	תאריך	חתימה
חתימת הדיר		
מהנדס ביצוע		
מנהל עבודה		
קבלן משנה		
קבלן משנה		

[illegible]

	לעיון:	מהדורה 00 
	לעיון:	
	לביצוע:	

הערות כלליות לפרויקט

1. פרטים ו/או מידות יכולים להשתנות בהתאם להוראות לשוניו הביצוע הסופי.
2. יתכנו שינויים במיקום הכלים הטניסריים, חלונות, דלתות ומידות בין המחציות וטבעים מהביצוע בשטח התאמת פריקסטים ועוד.
3. המידות המדויקות והמחייבות הן רק הימדות שנמדדו בבנין/בדירה לאחר ביצוע.
4. סימון פרסי ריחט, ארונות, ציוד מטבח וכ"ו הם לאפורמורציה בלבד ואינם מחייבים.
5. המידות המופיעות בתוכנית מתייחסות לחלקי בניין שינויים בין קירות בסוף וולא ציפויים כגון: גבס, טיח, ושאר חזיפויים.
6. כל המידות הן לאפורמורציה בלבד ולקבלת סדר גודל, אינן סופיות ו/או מדויקות ולא מחייבות.
7. בדירה עוברת צנרת ואפקית ואכית שאינה מסומנת בתוכנית.
8. בכל מקרה של אי התאמה בין התוכנית למפת המכר, יגבר המפרש על התוכנית.
9. הפרט שינויים והתאמות בכפף לדרישות הרשויות ואילצתי תאכון, מתנה ברתה בניה

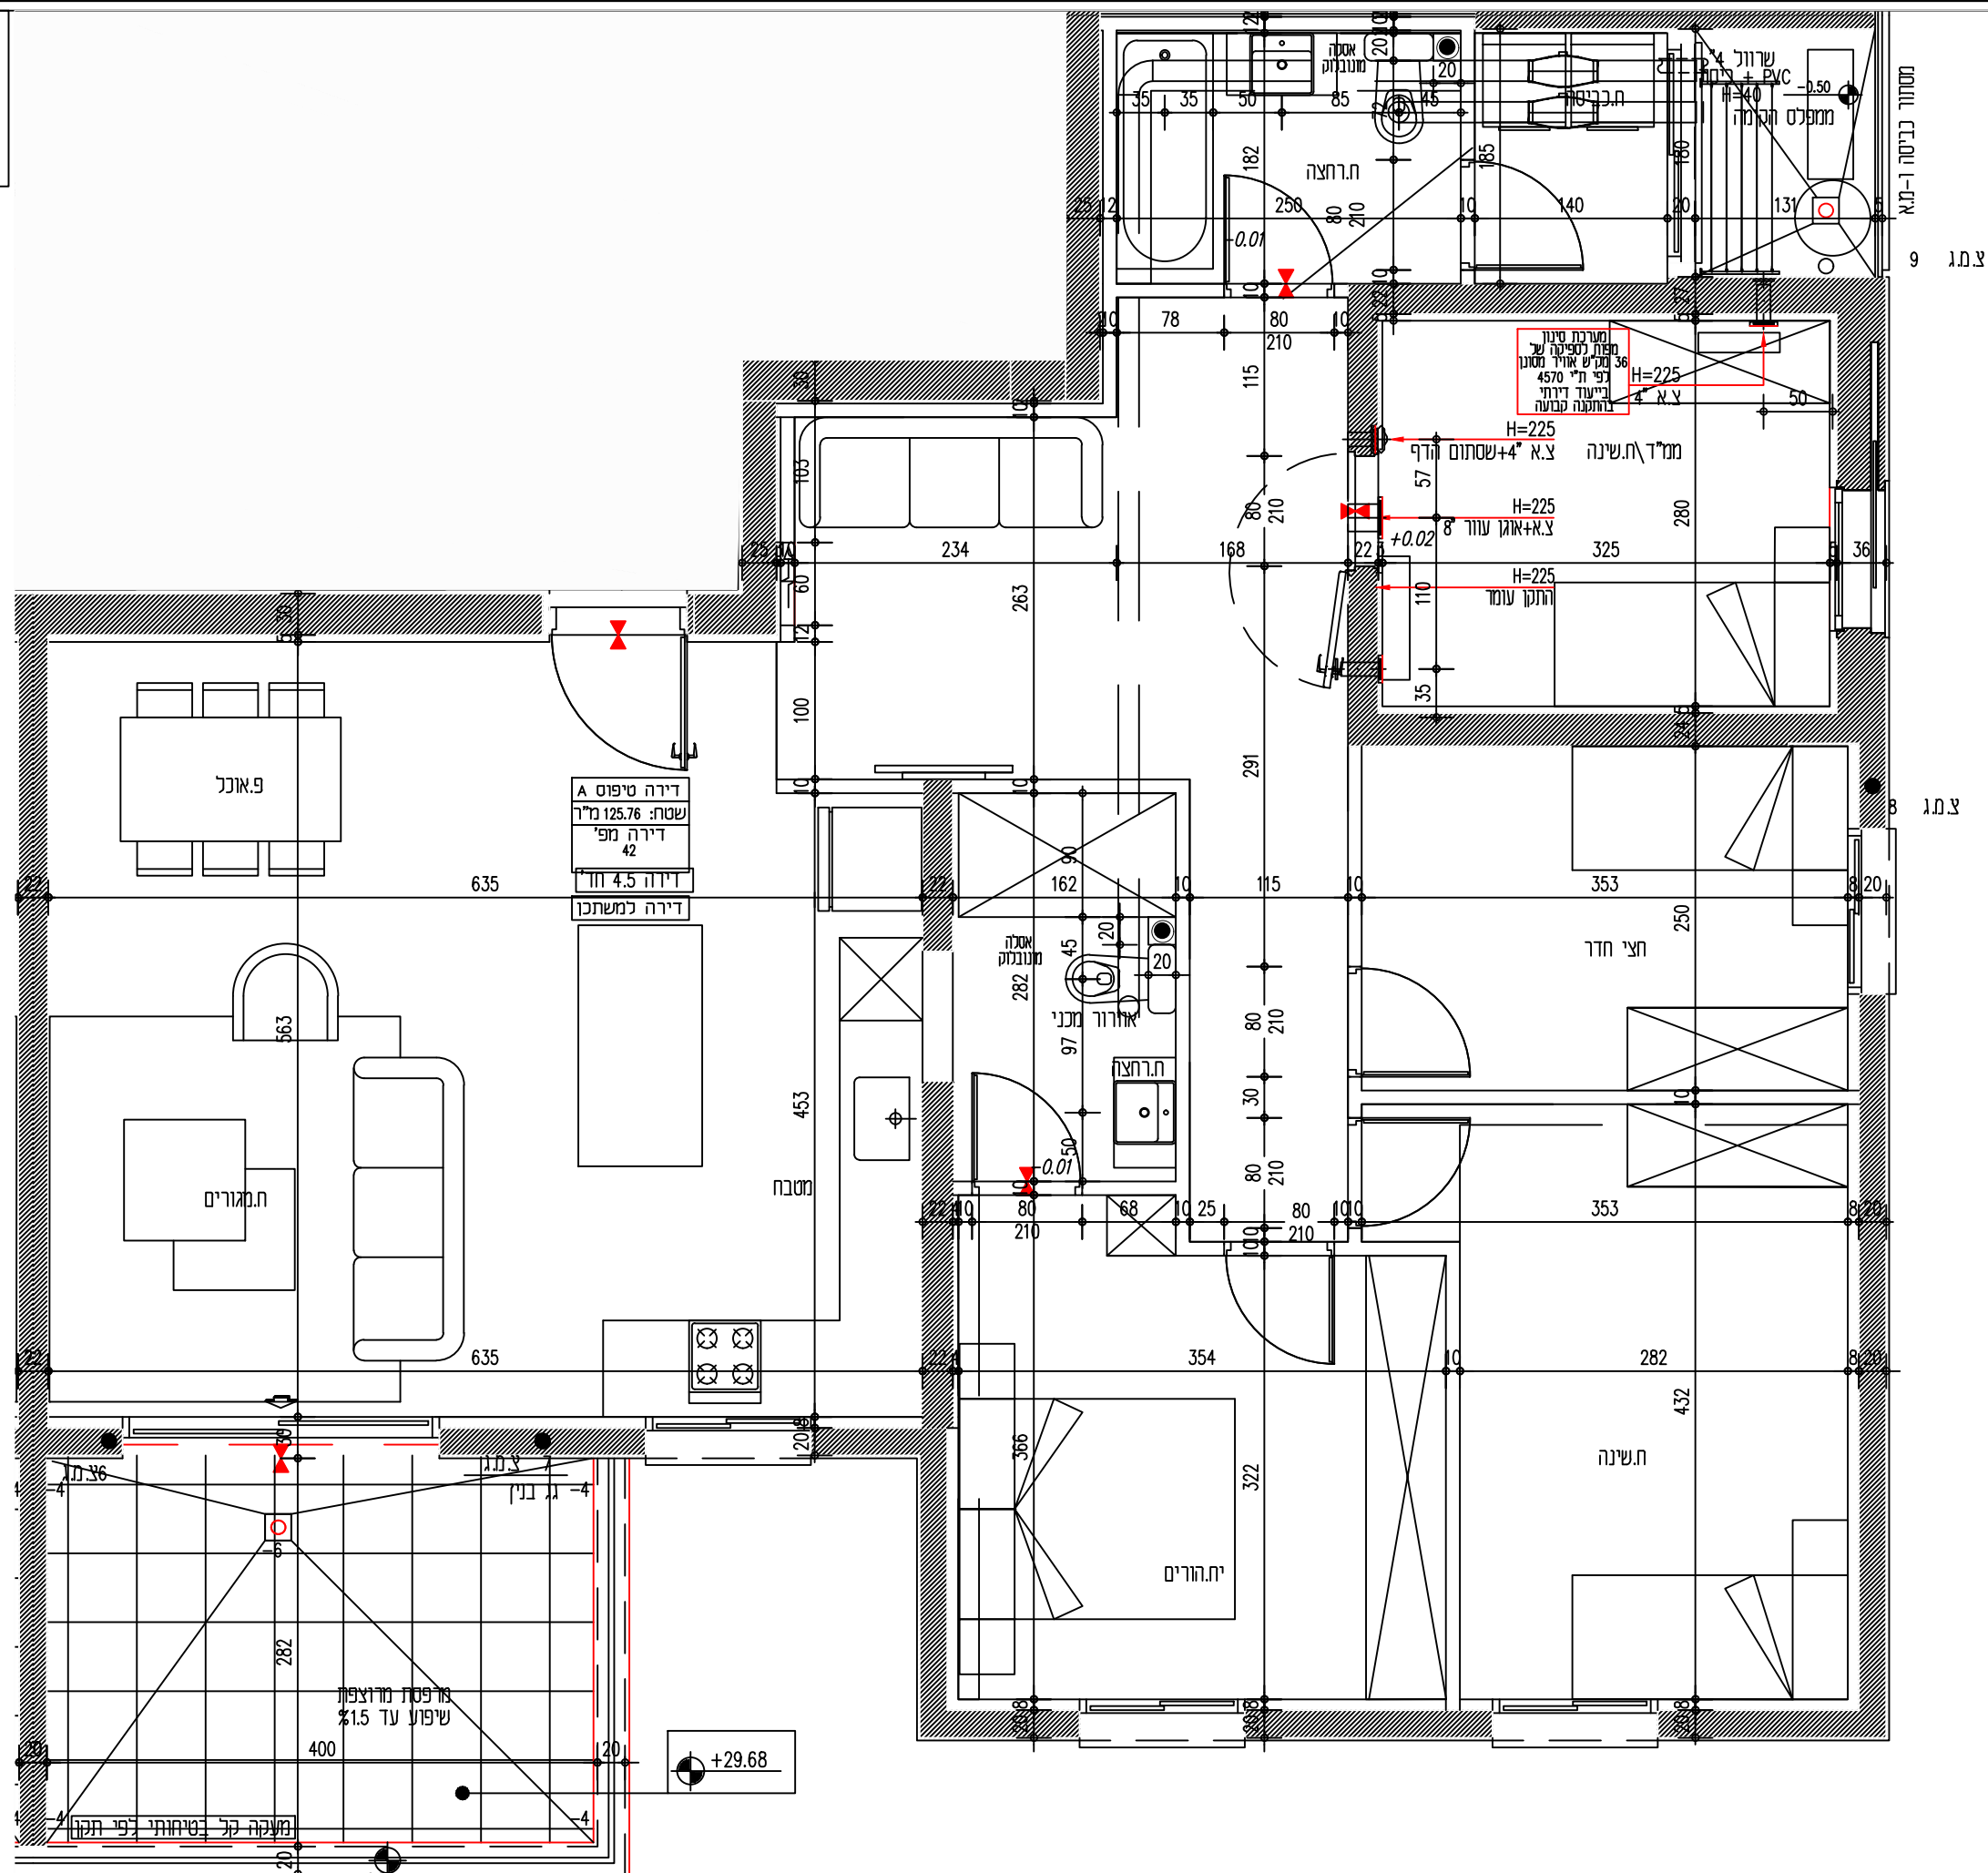

הערות:

1. בהגדרת תכנון סופי ומוחלט ייתכנו שינויים:
- בפרטים, במידות ובמיקומם -
2. תוכנית מטבח ע"פ ספק המטבחים
3. מיקום מפסק מפתח דלת 15 ס"מ אלא אם
לא נרשם אחרת