


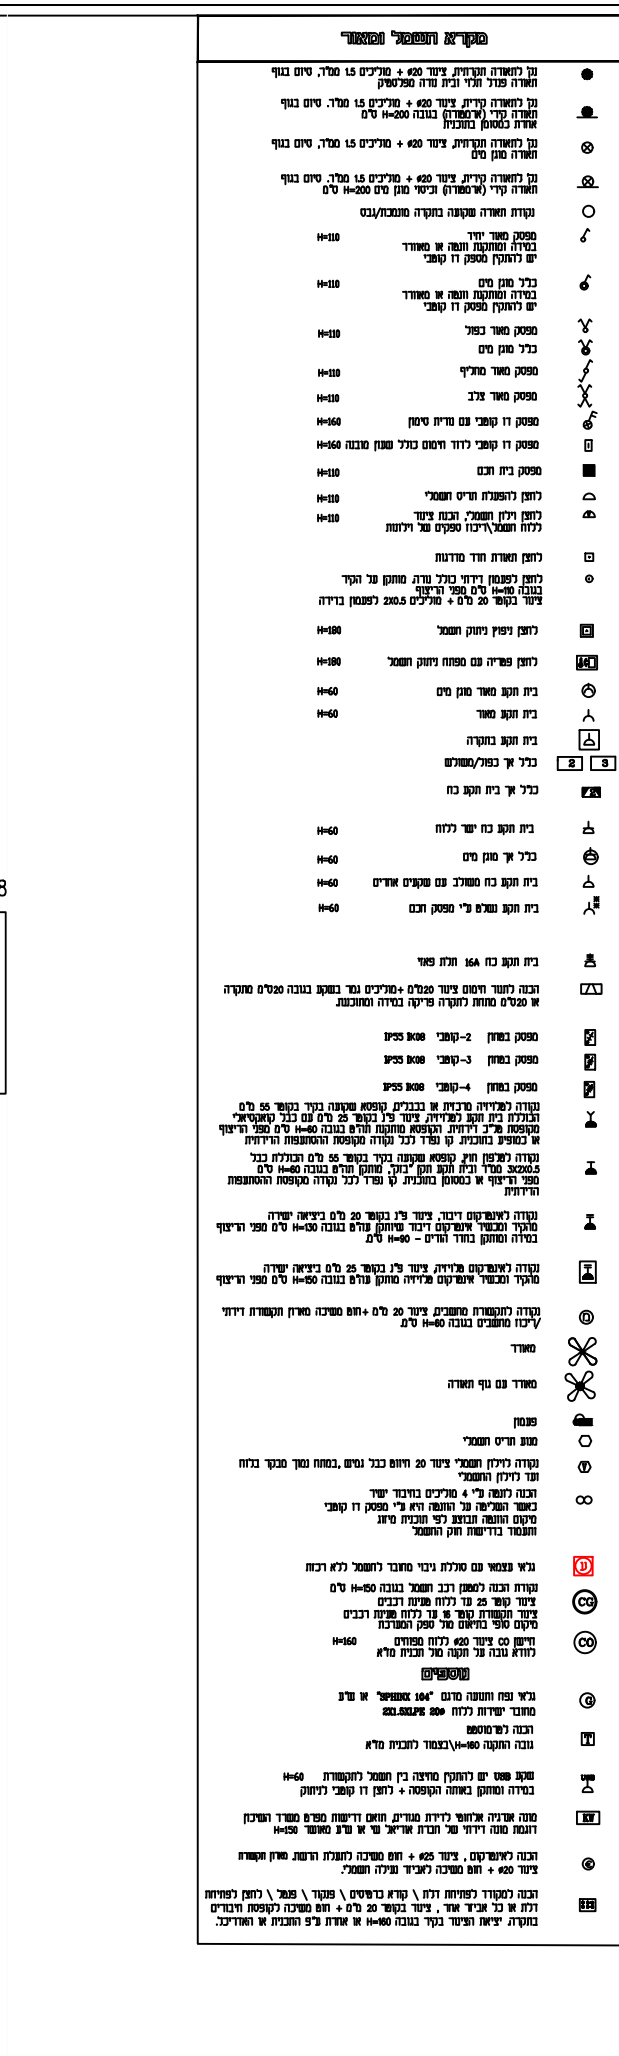

תכנית לצרכי שינויים תכנית חשמל קנ״מ 1:50		
חתימה	תאריך	
		חתימת הדייר
		מהנדס ביצוע
		מנהל עבודה
		קבלן מעשנה
		קבלן מעשנה
תאריך עדכון		
תוכנית סטנדרט	18.08.24	
	לעיון:	00
	לעיון:	
	לבצוע:	

הערות כלליות לפרויקט

1. פרטים ו/או מידות יכולים להשתנות בהתאם להוראות לשינויי הביצוע הסופי.
2. יכתבו שינויים במיקום הכלים הסניטריים, חלונות, דלתות ומידות בליבד ואינם המוזצות ונובעים מהביצוע בשטח התאמת והמוציבות הן רק המחירות המודרקות והמוציבות הן רק המחירות שנגמדו בבין/בדירה לאחר ביצוע.
3. סימון פרטי ריהוט, איזונות, ציוד מטבח וכי הם לאיפורמציה בלבד ואינם מחייבים.
4. המחירות המופיעות בתוכנית מתייחסות לחלקי בנין שונים בין קירות בסוף וללא ציפיים כגון: גבס, טיח, ועאר חיפויים.
5. כל המחירות הן לאיפורמציה בלבד ולקבלת סדר גודל, אינן סופיות ו/או מודרקות ולא מחייבות.
6. בדירה עוברת צורת אופקית ואנכית בכל מקרה של אי התאמה בין התוכנית למפרט המכר, יגבר המפרט על התוכנית.
7. יכתבו שינויים והתאמות בכפוף לדרישות הרשויות ואלוצי תכנון, מותנה בוותר בניה