
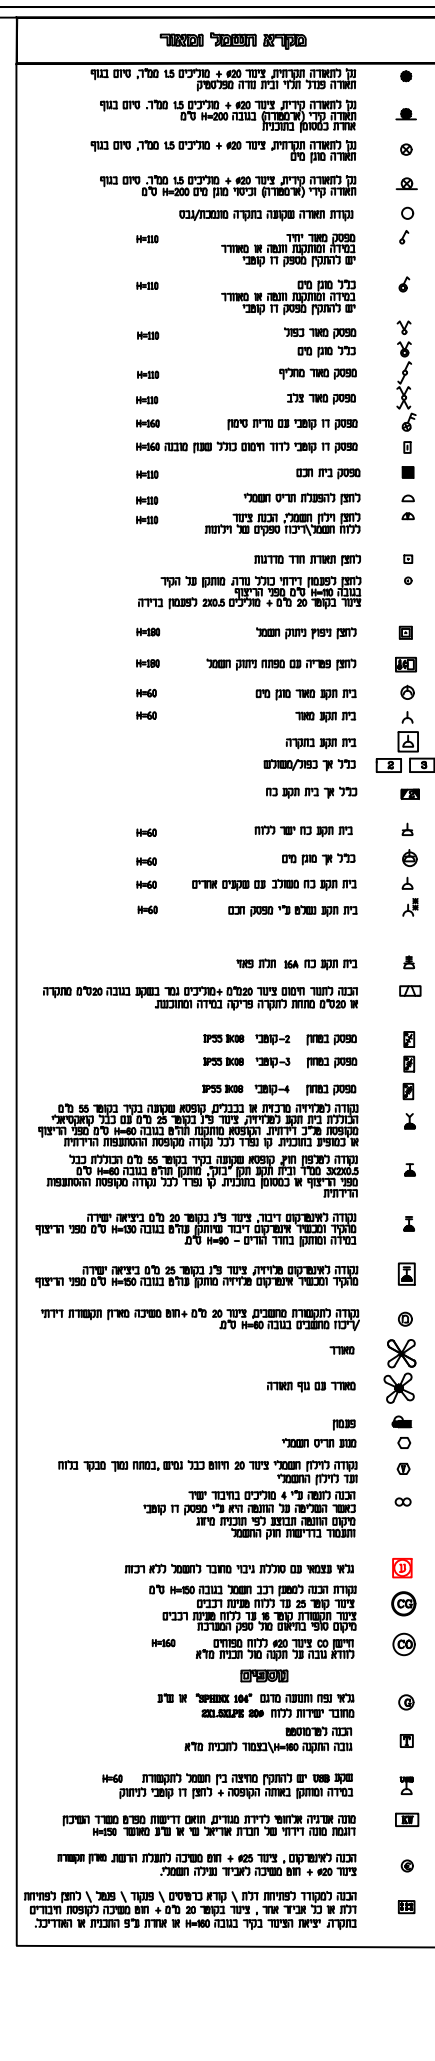


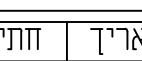

 תכנית לצרכי שינויים תכנית חשמל קנ"מ 1:50		
חתימה	תאריך	
		חתימת הדייר
		מהנדס ביצוע
		מנהל עבודה
		קבלן משנה
		קבלן משנה
תאריך עדכון		
תוכנית סטנדרט		09.11.25
	לעיון:	00 
	לעיון:	
	לביצוע:	
הערות כלליות לפרויקט 1. פרטים ו/או מידות יכולים להשתנות בהתאם להוראות לשינויי הביצוע. הסופי. 2. יתכנו שינויים במיקום הכלים הסניטריים, חלונות, דלתות ומידות בין המדיציות ונובעים מהביצוע בשטח התאמת פריקסטים ועוד. 3. המידות המדיציות והמזיירות הן רק המידות שנמדדו בבני/בדירה לאחר ביצוע. 4. סימון פרטי ריהוט, ארונות, ציוד מטבח וכי' הם לאינפורמציה בלבד ואינם מחייבים. 5. המידות המופיעות בתוכנית מתייחסות לחלקי בניין שניתים בין קירות בטון וללא ציפויים כגון: גבס, טיח, ושאר חזיפויים. 6. כל המידות הן לאינפורמציה בלבד ולקבלת סדר גודל, אינן סופיות ו/או מדיציות ולא מחייבות. 7. בדירה עוברת צנרת אופקית ואנכית שאינה מסומנת בתוכנית. 8. בכל מקרה של אי התאמה בין התוכנית למפרט המכר, יגבר המפרט על התוכנית. 9. יתכנו שינויים והתאמות בכפוף לדרישות הרשויות ואילוצי תכנון, מותנה בהיתר בניה		