

תכנית לצרכי שינויים
תכנית אינסטלציה
קני"מ 1:50


תאריך	חתימה
	חתימת הדייר
	מהנדס ביצוע
	מנהל עבודה
	קבלן משנה
	קבלן משנה

תאריך עדכון	עודכן על ידי
18.08.24	תוכנית סטנדרט


מחזור	לעיון:
00	לעיון:
	לביצוע:

הערות כלליות לפרויקט

- פרטים ו/או מידות יכולים להשתנות בהתאם להוראות לשינויי הביצוע הסופי.
- יתכנו שינויים במיקום הכלים הסניטריים, חלונות, דלתות ומידות בין המחיצות ונובעים מהביצוע בשטח התאמת פריקסטים ועוד.
- המידות המדויקות והמחייבות הן רק המידות שנמדדו בבנין/בדירה לאחר ביצוע.
- סימון פרטי ריהוט, ארונות, ציוד מטבח וכי' הם לאינפורמציה בלבד ואינם מחייבים.
- המידות המופיעות בתוכנית מתייחסות לחלקי בניין שונים בין קירות בטון וללא ציפויים כגון: גבס, טיח, ושאר חומרים.
- כל המידות הן לאינפורמציה בלבד ולקבלת סדר גודל, אינן סופיות ו/או מדויקות ולא מחייבות.
- בדירה עוברת צורת אופקית ואנכית שאינה מסומנת בתוכנית.
- בכל מקרה של אי התאמה בין התוכנית למפרט המכר, יגבר המפרט על התוכנית.
- יתכנו שינויים והתאמות בכפוף לדרישות הרשויות ואילוצי תכנון, מותנה בהיתר בניה

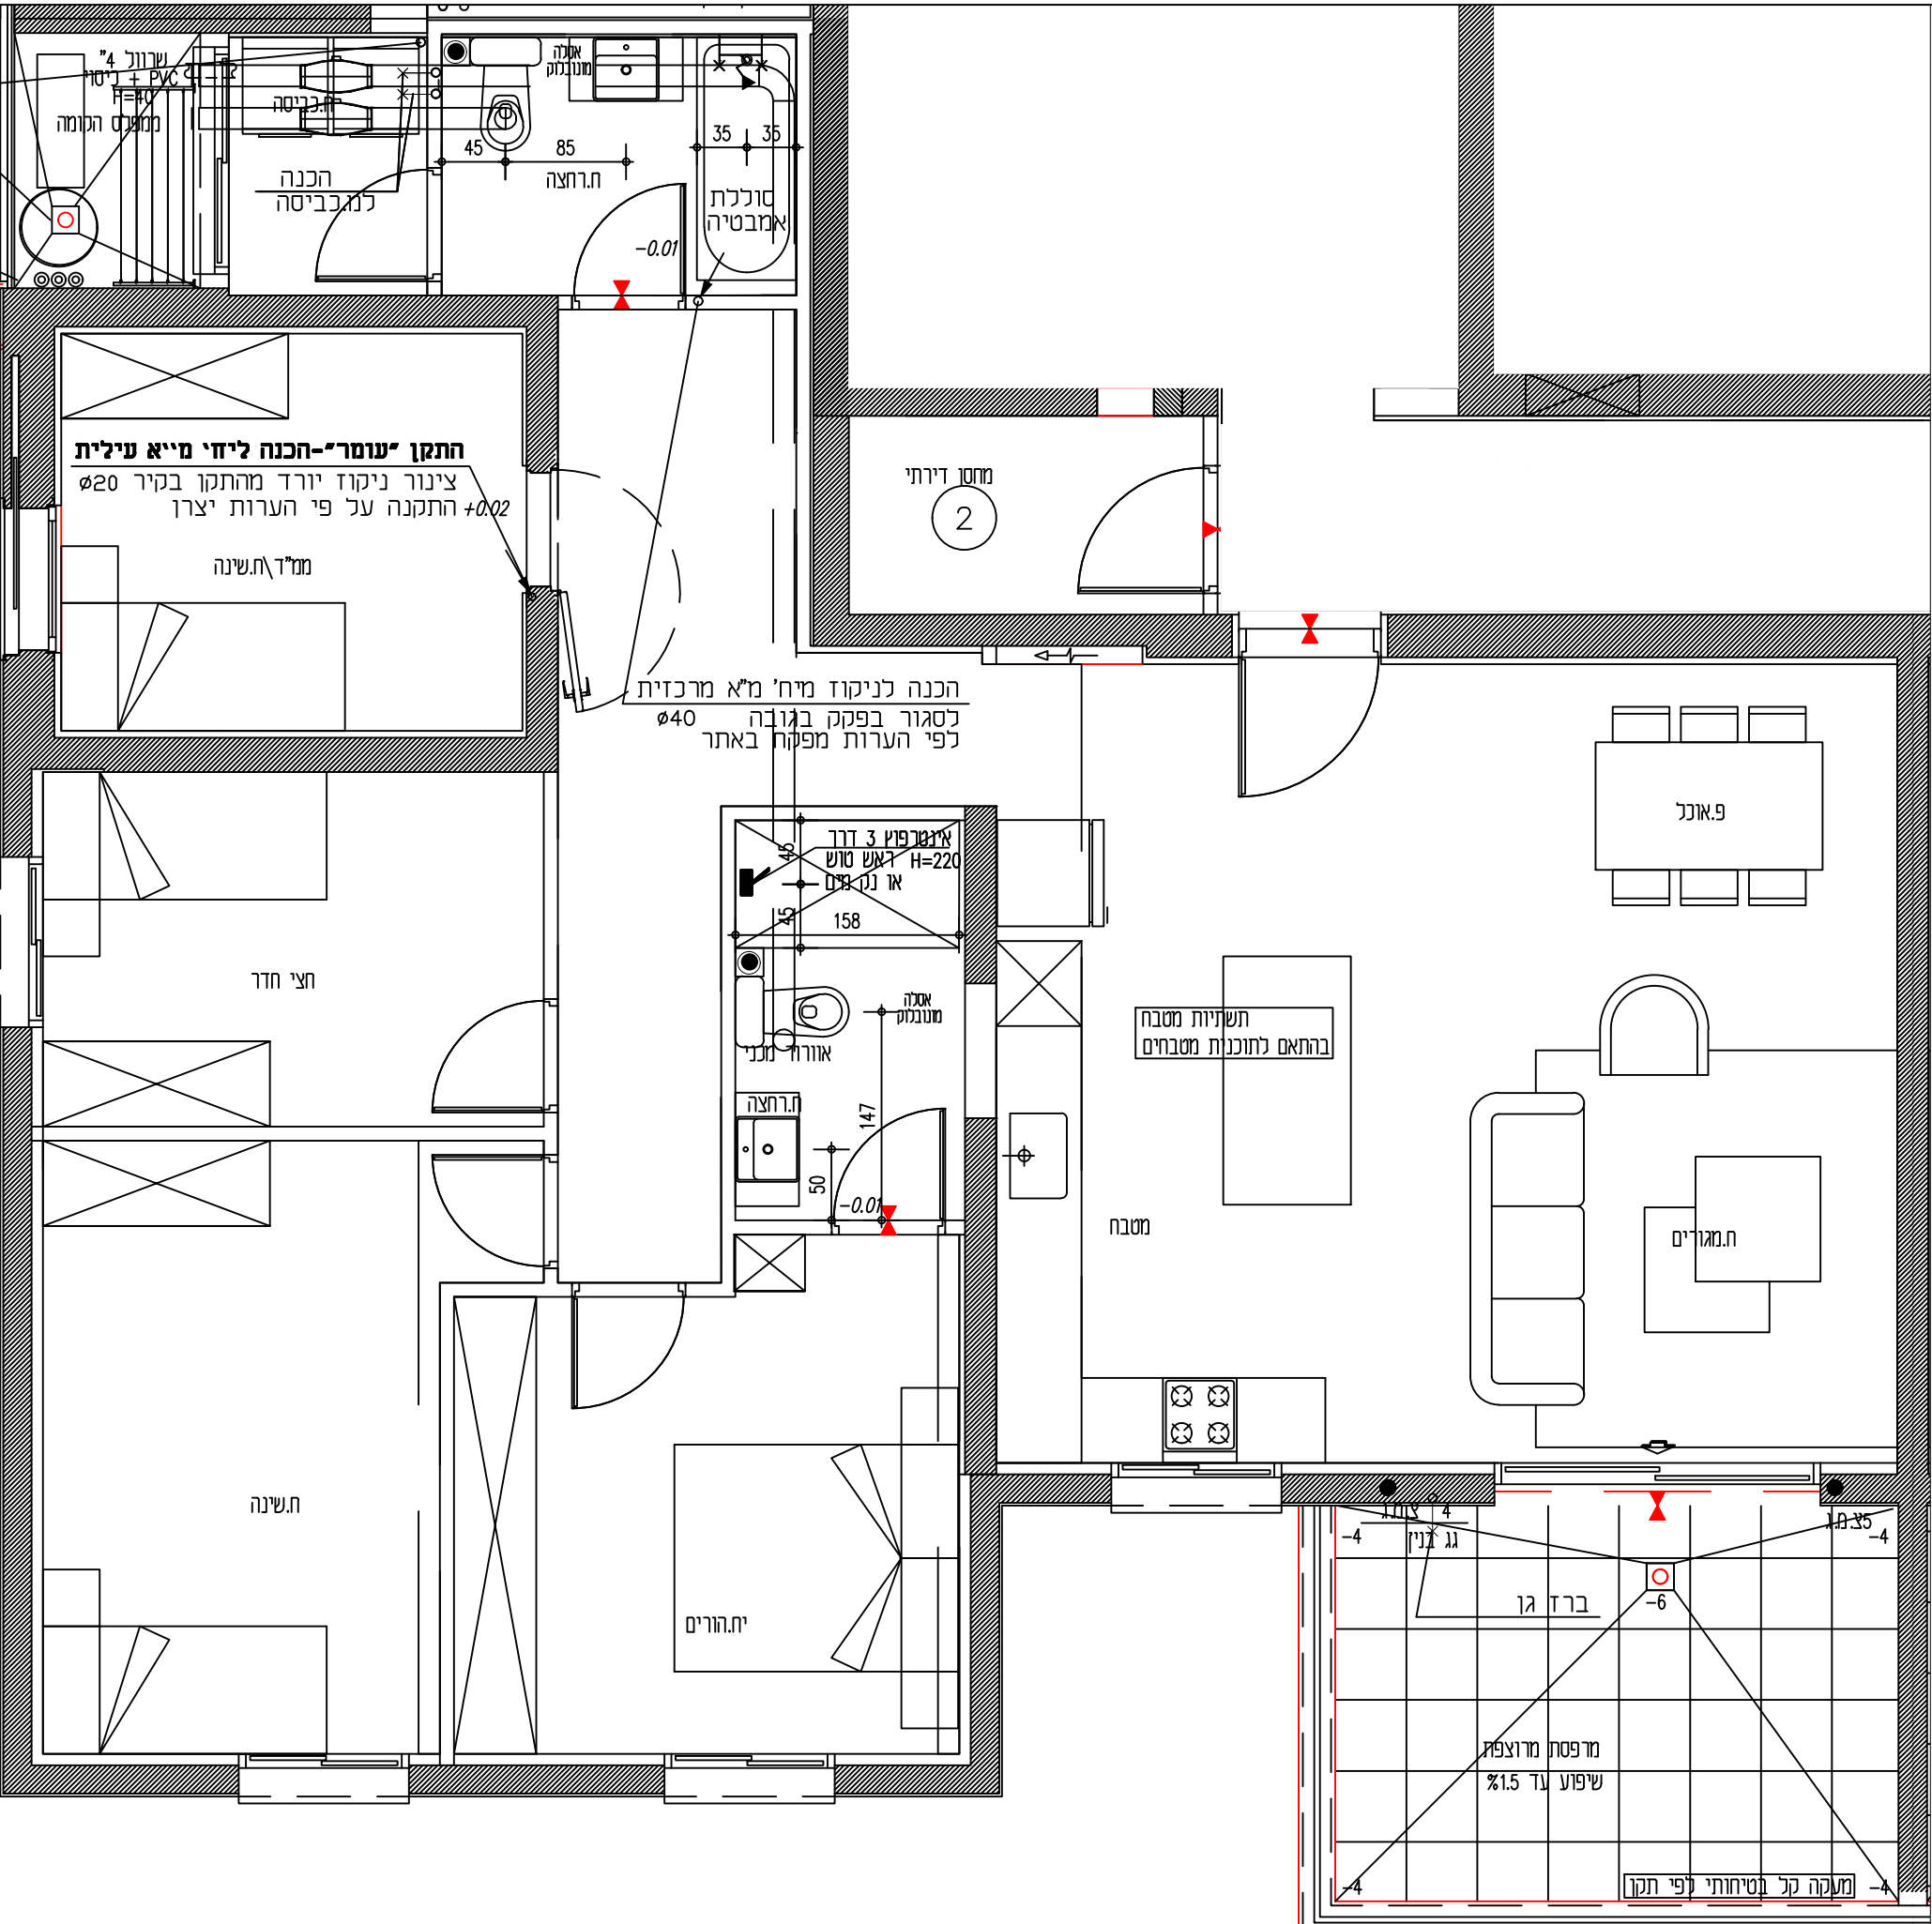

ניקוז מ.כביסה בסיפון $\varnothing 1\frac{1}{2}$ "
גלוי על הקיר+זקף י"2
דוד מים $\varnothing 150$ סטנדרט
שלוש צנורות של רייזרים
אנרגיה סולארית מרכזית

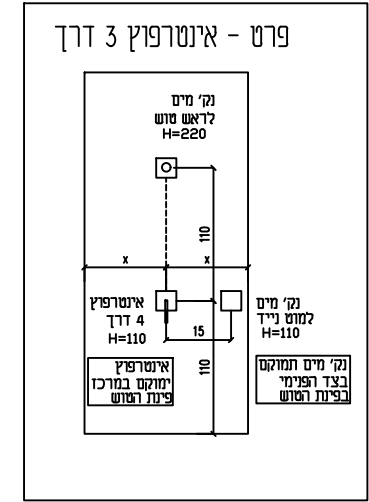

- הערות:**
- בהעדר תכנון סופי ומוחלט ייתכנו שינויים:
- בפרטים, במידות ובמיקומם -
2. תוכנית מטבח ע"פ ספק המטבחים
3. מיקום מפסק מפתח דלת 15 ס"מ אלא אם לא נרשם אחרת