

UDOR

תכנית לצרכי שינויים

תכנית אדריכלות

קני"מ 1:50


תאריך	חתימה
חתימת הדייר	
מהנדס ביצוע	
מנהל עבודה	
קבלן משנה	
קבלן משנה	

תאריך עדכון	ערכו
18.08.24	תוכנית סטנדרט

00	לעיון:
	לעיון:
	לביצוע:

הערות כלליות לפרויקט

- פרטים וא/או מידות יכולים להשתנות בהתאם להוראות לשינויי הביצוע הסופי.
- יתכנו שינויים במיקום הכלים הסטנדרטיים, חלונות, דלתות ומידות בין המחיצות ונבעים מהביצוע בשטח התאמת פריקסטים ועוד.
- המידות המדויקות והמחייבות הן רק המידות שנמדדו בבנין/בדירה לאחר ביצוע.
- סימון פרסי דירה, ארונות, ציוד מסבך וכי הם לאינפורמציה בלבד ואינם מחייבים.
- המידות המופיעות בתוכנית מתייחסות לחלקי בנין שינויים בין קירות בטון וללא ציפויים כגון: גבס, טיח, ושאר חזיריים.
- ולקבלת סדר גודל, אינן סופיות וא/או מדויקות ולא מחייבות.
- בדירה עוברת צורת אפקית ואכית שאינה מסומנת בתוכנית.
- בכל מקרה של אי התאמה בין התוכנית למפרש המכר, יגבר המפרש על התוכנית.
- יתכנו שינויים והתאמות בכפוף לדרישות הרשויות ואילוצי תכנון, מונעה בהיתר בניה

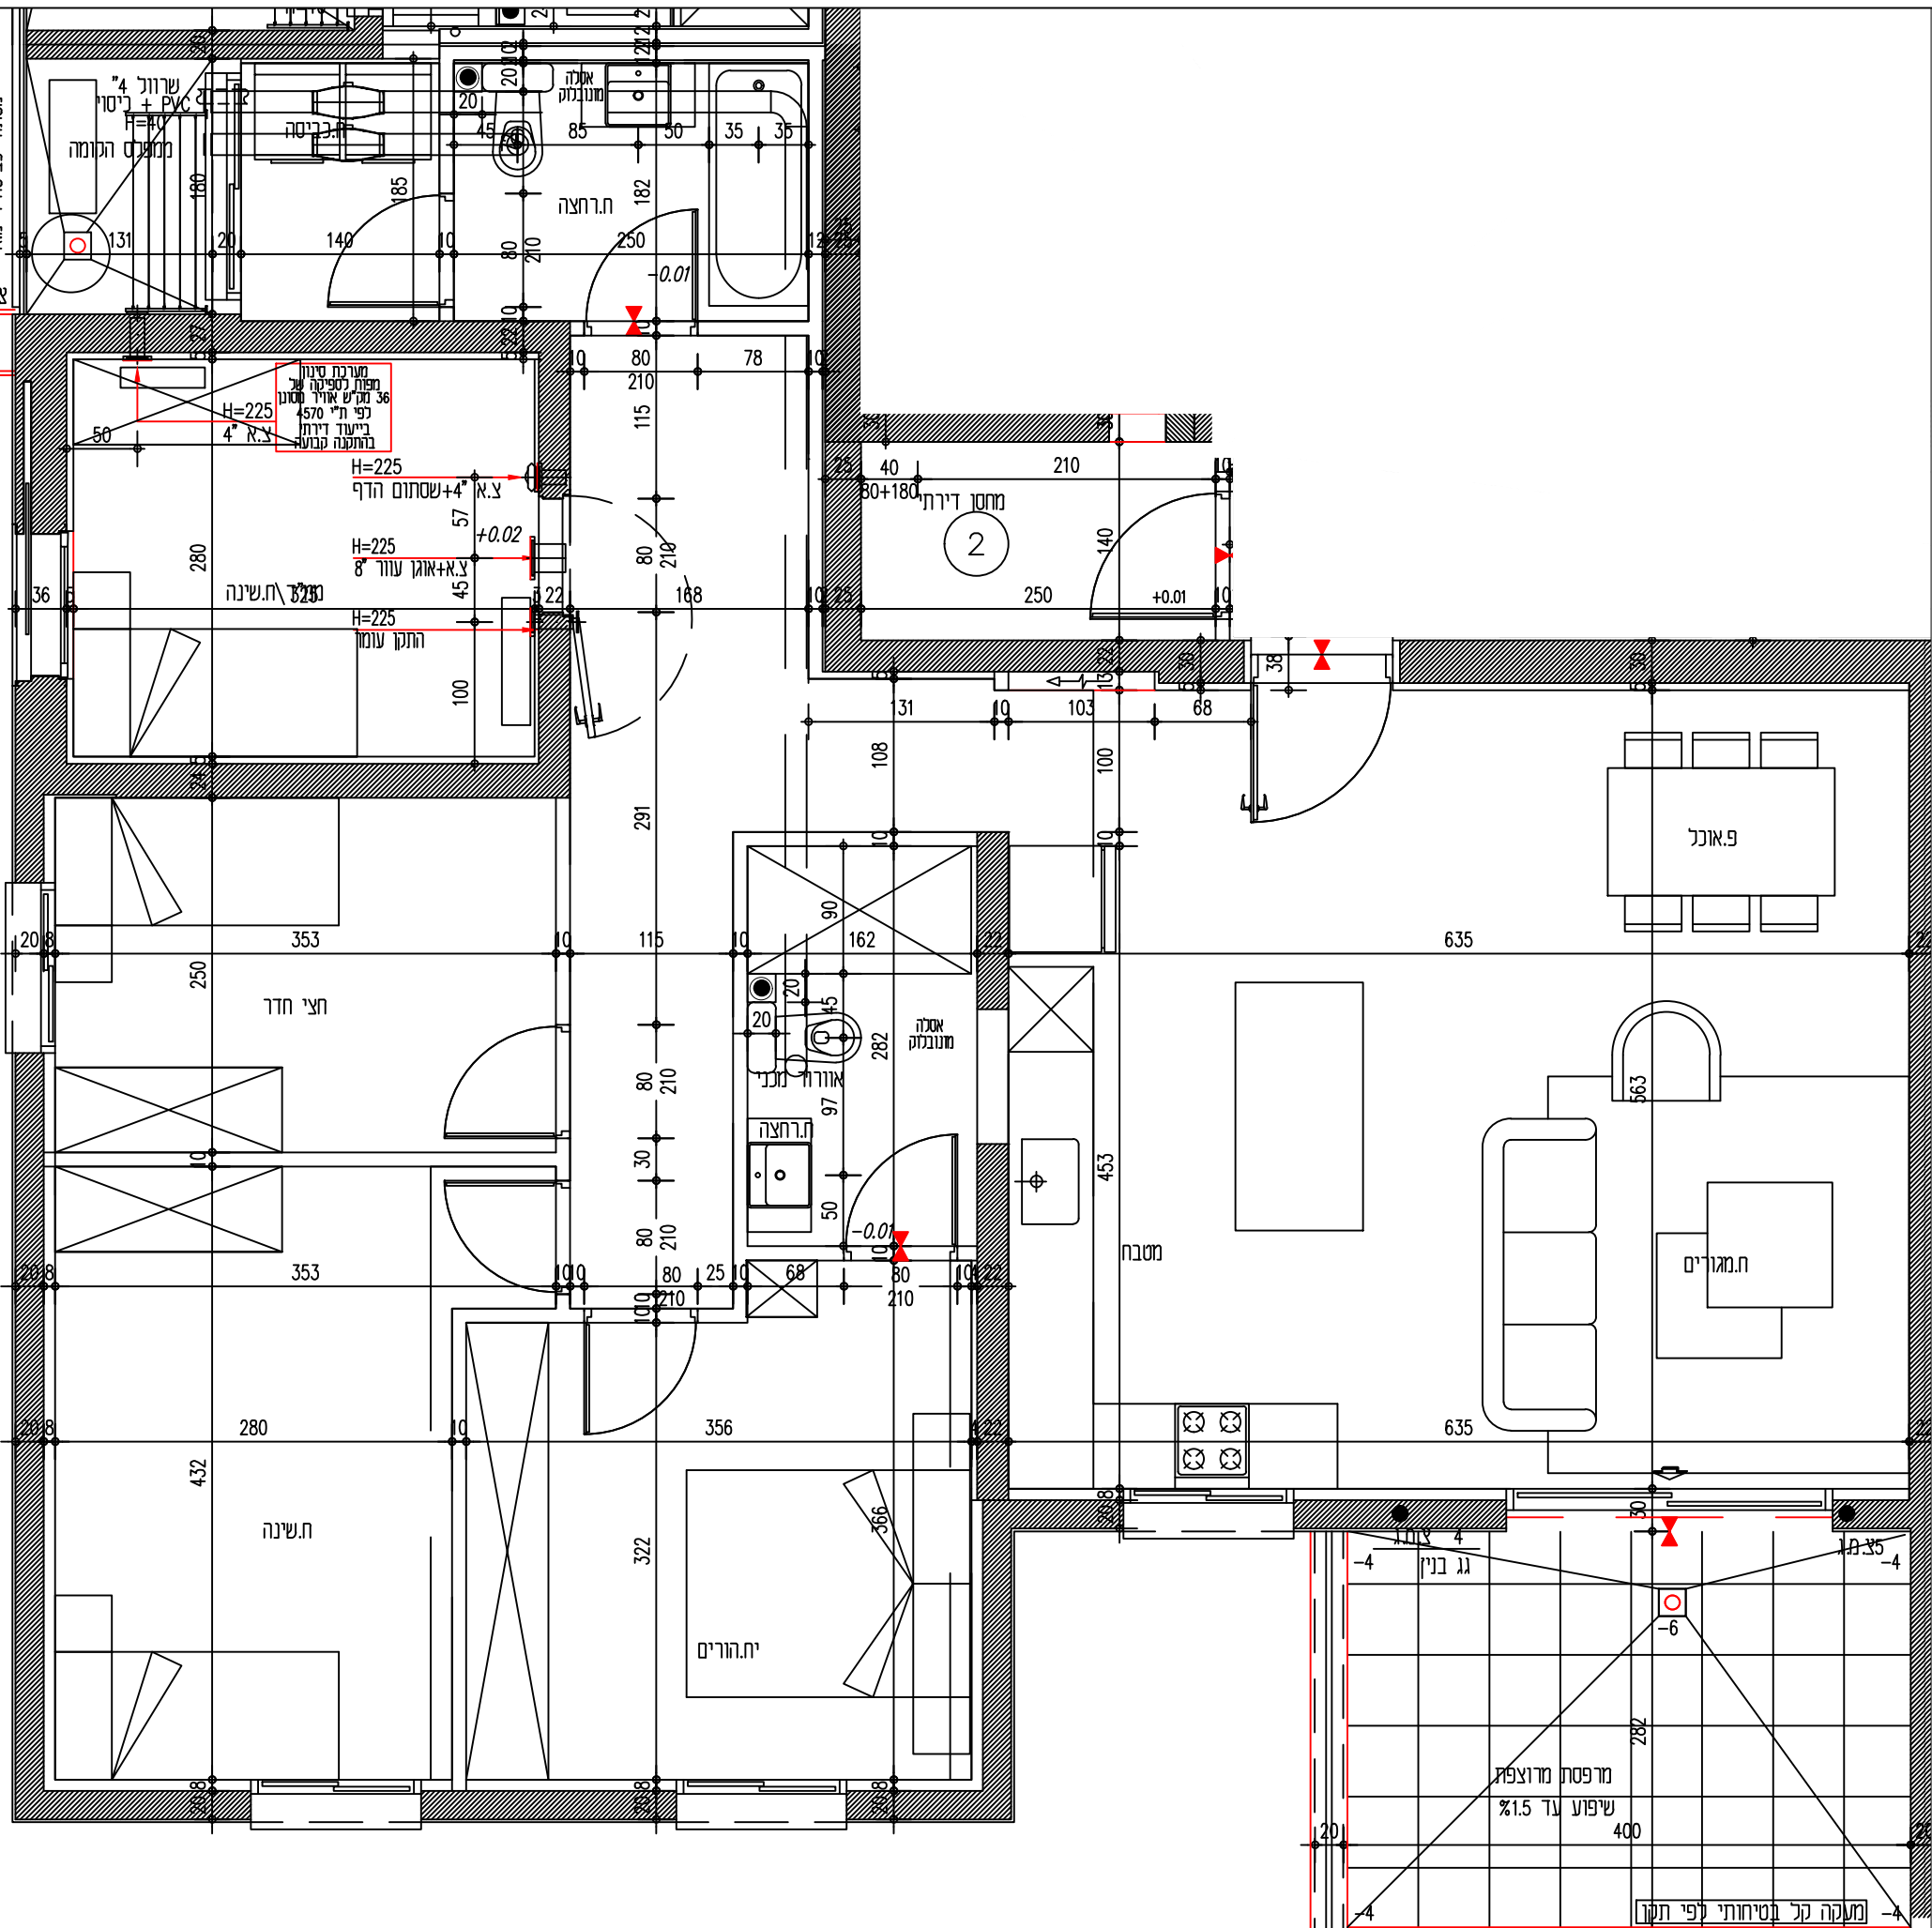

הערות:

- בהעדר תכנון סופי ומוחלט ייתכנו שינויים:
- בפרטים, במידות ובמיקומם -
- תוכנית מסבך ע"פ טק המסבחים
- מיקום מפסק מפתח דלת 15 ס"מ אלא אם לא נרשם אחרת