


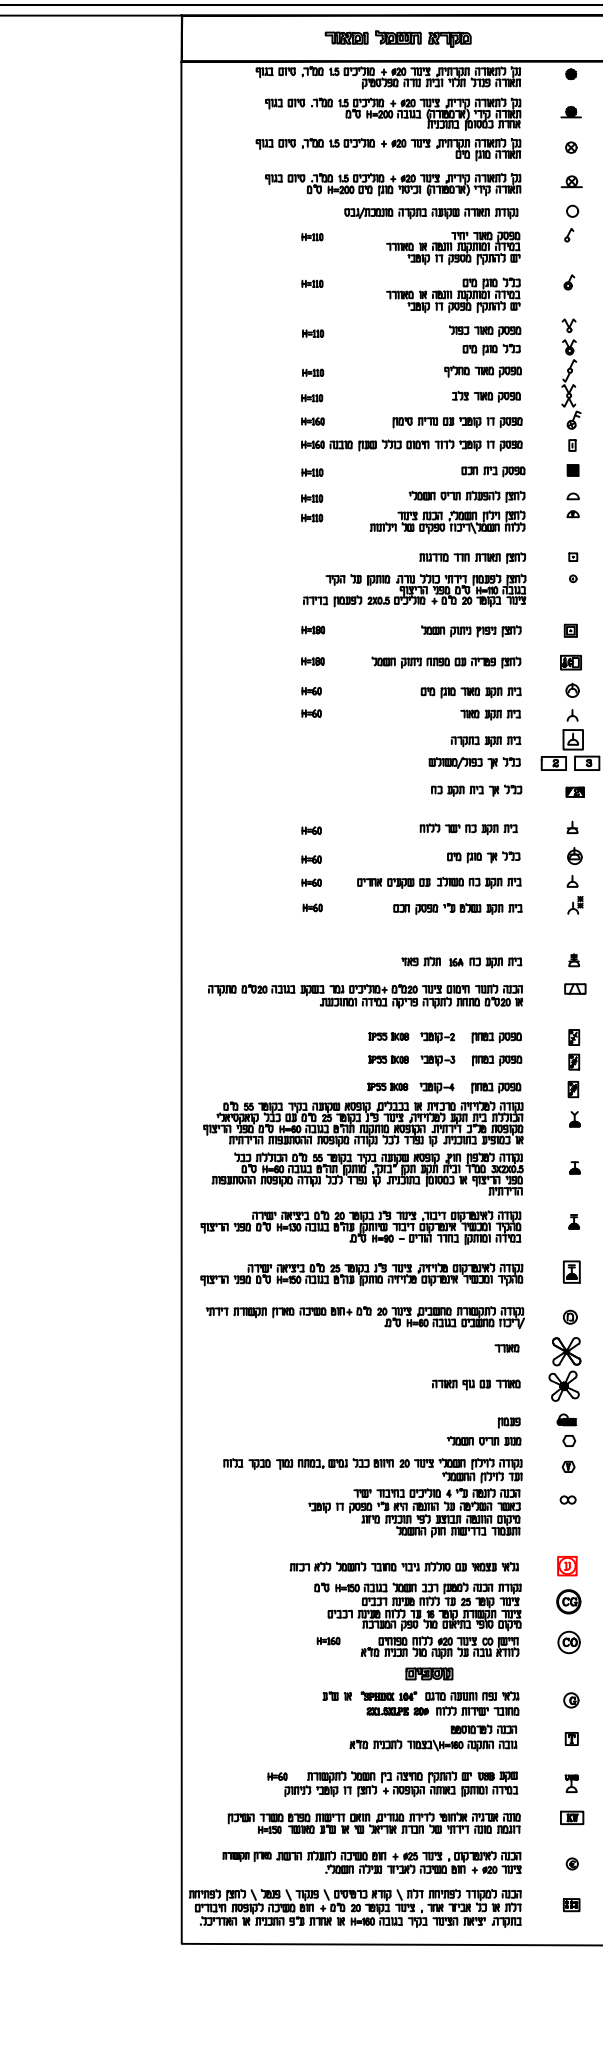

 תכנית לצרכי שינויים תכנית חשמל קנ"מ 1:50		
חתימה	תאריך	
		חתימת הדייר
		מהנדס ביצוע
		מנהל עבודה
		קבלן משנה
		קבלן משנה
תאריך עדכון		
תוכנית סטנדרט		18.08.24
	לעיון:	00 
	לעיון:	
	לביצוע:	
הערות כלליות לפרויקט		
1. פרטים ו/או מידות יכולים להשתנות בהתאם להוראות לשינויי הביצוע הסופי. 2. יתכנו שינויים במיקום הכלים הסניטריים, חלונות, דלתות ומידות בין המוצאות ונובעים מהביצוע בשטח התאמת פריקסטים ועוד. 3. המידות המדויקות והמחייבות הן רק המידות שנמדדו בבני/בדירה לאחר ביצוע. 4. סימון פרטי ירושה, ארונות, ציוד מטבח וכו' הם לאינפורמציה בלבד ואינם מחייבים. 5. המידות המופיעות בתוכנית מתייחסות לחלקי בניין שונים בין קירות בסוף וללא ציפויים כגון: גבס, טיח, ושאר חזיריים. כל המידות הן לאינפורמציה בלבד ולקבלת סדר גודל, אינן טופיות ו/או מדויקות ולא מחייבות. 6. בדירה עוברת צנרת אופקית ואנכית שאינה מסומנת בתוכנית. 7. בכל מקרה של אי התאמה בין התוכנית למפרט המכר, יגבר המפרט על התוכנית. 8. יתכנו שינויים והתאמות בכפוף לדרישות הרשויות ואילווצי תכנון, מותנה בהיתר בניה		