

תכנית לצרכי שינויים
תכנית אינסטלציה
קני"מ 1:50


תאריך	חתימה
	חתימת הדייר
	מהנדס ביצוע
	מנהל עבודה
	קבלן משנה
	קבלן משנה

תאריך עדכון	18.08.24
תוכנית סטנדרט	

מהדורה	לעיון:
00	לעיון:
	לביצוע:

הערות כלליות לפרויקט


- פרטים ו/או מידות יכולים להשתנות בהתאם להוראות לשינויי הביצוע הסופי.
- יתכנו שינויים במיקום הכלים הסטנדרטיים, חלונות, דלתות ומידות בין המחיצות ונובעים מהביצוע בשטח התאמת פריקסטים ועוד.
- המידות המדויקות והמחייבות הן רק המידות שנמדדו בבנין/בדירה לאחר ביצוע.
- סימון פרטי ריהוט, ארונות, ציוד מטבח וכי' הם לאינפורמציה בלבד ואינם מחייבים.
- המידות המופיעות בתוכנית מתייחסות לחלקי בניין שינויים בין קירות בטון וללא ציפויים כגון: גבס, טיח, ושאר חזיריים.
- כל המידות הן לאינפורמציה בלבד ולקבלת סדר גודל, אינן סופיות ו/או מדויקות ולא מחייבות.
- שאינה מסומנת בתוכנית.
- בדירה עוברת צנרת אופקית ואנכית מאינה מסומנת בתוכנית.
- בכל מקרה של אי התאמה בין התוכנית למפרט המכר, יגבר המפרט על התוכנית.
- יתכנו שינויים והתאמות בכפוף לדרישות הרשויות ואילוצי תכנון, מותנה בהיתר בניה

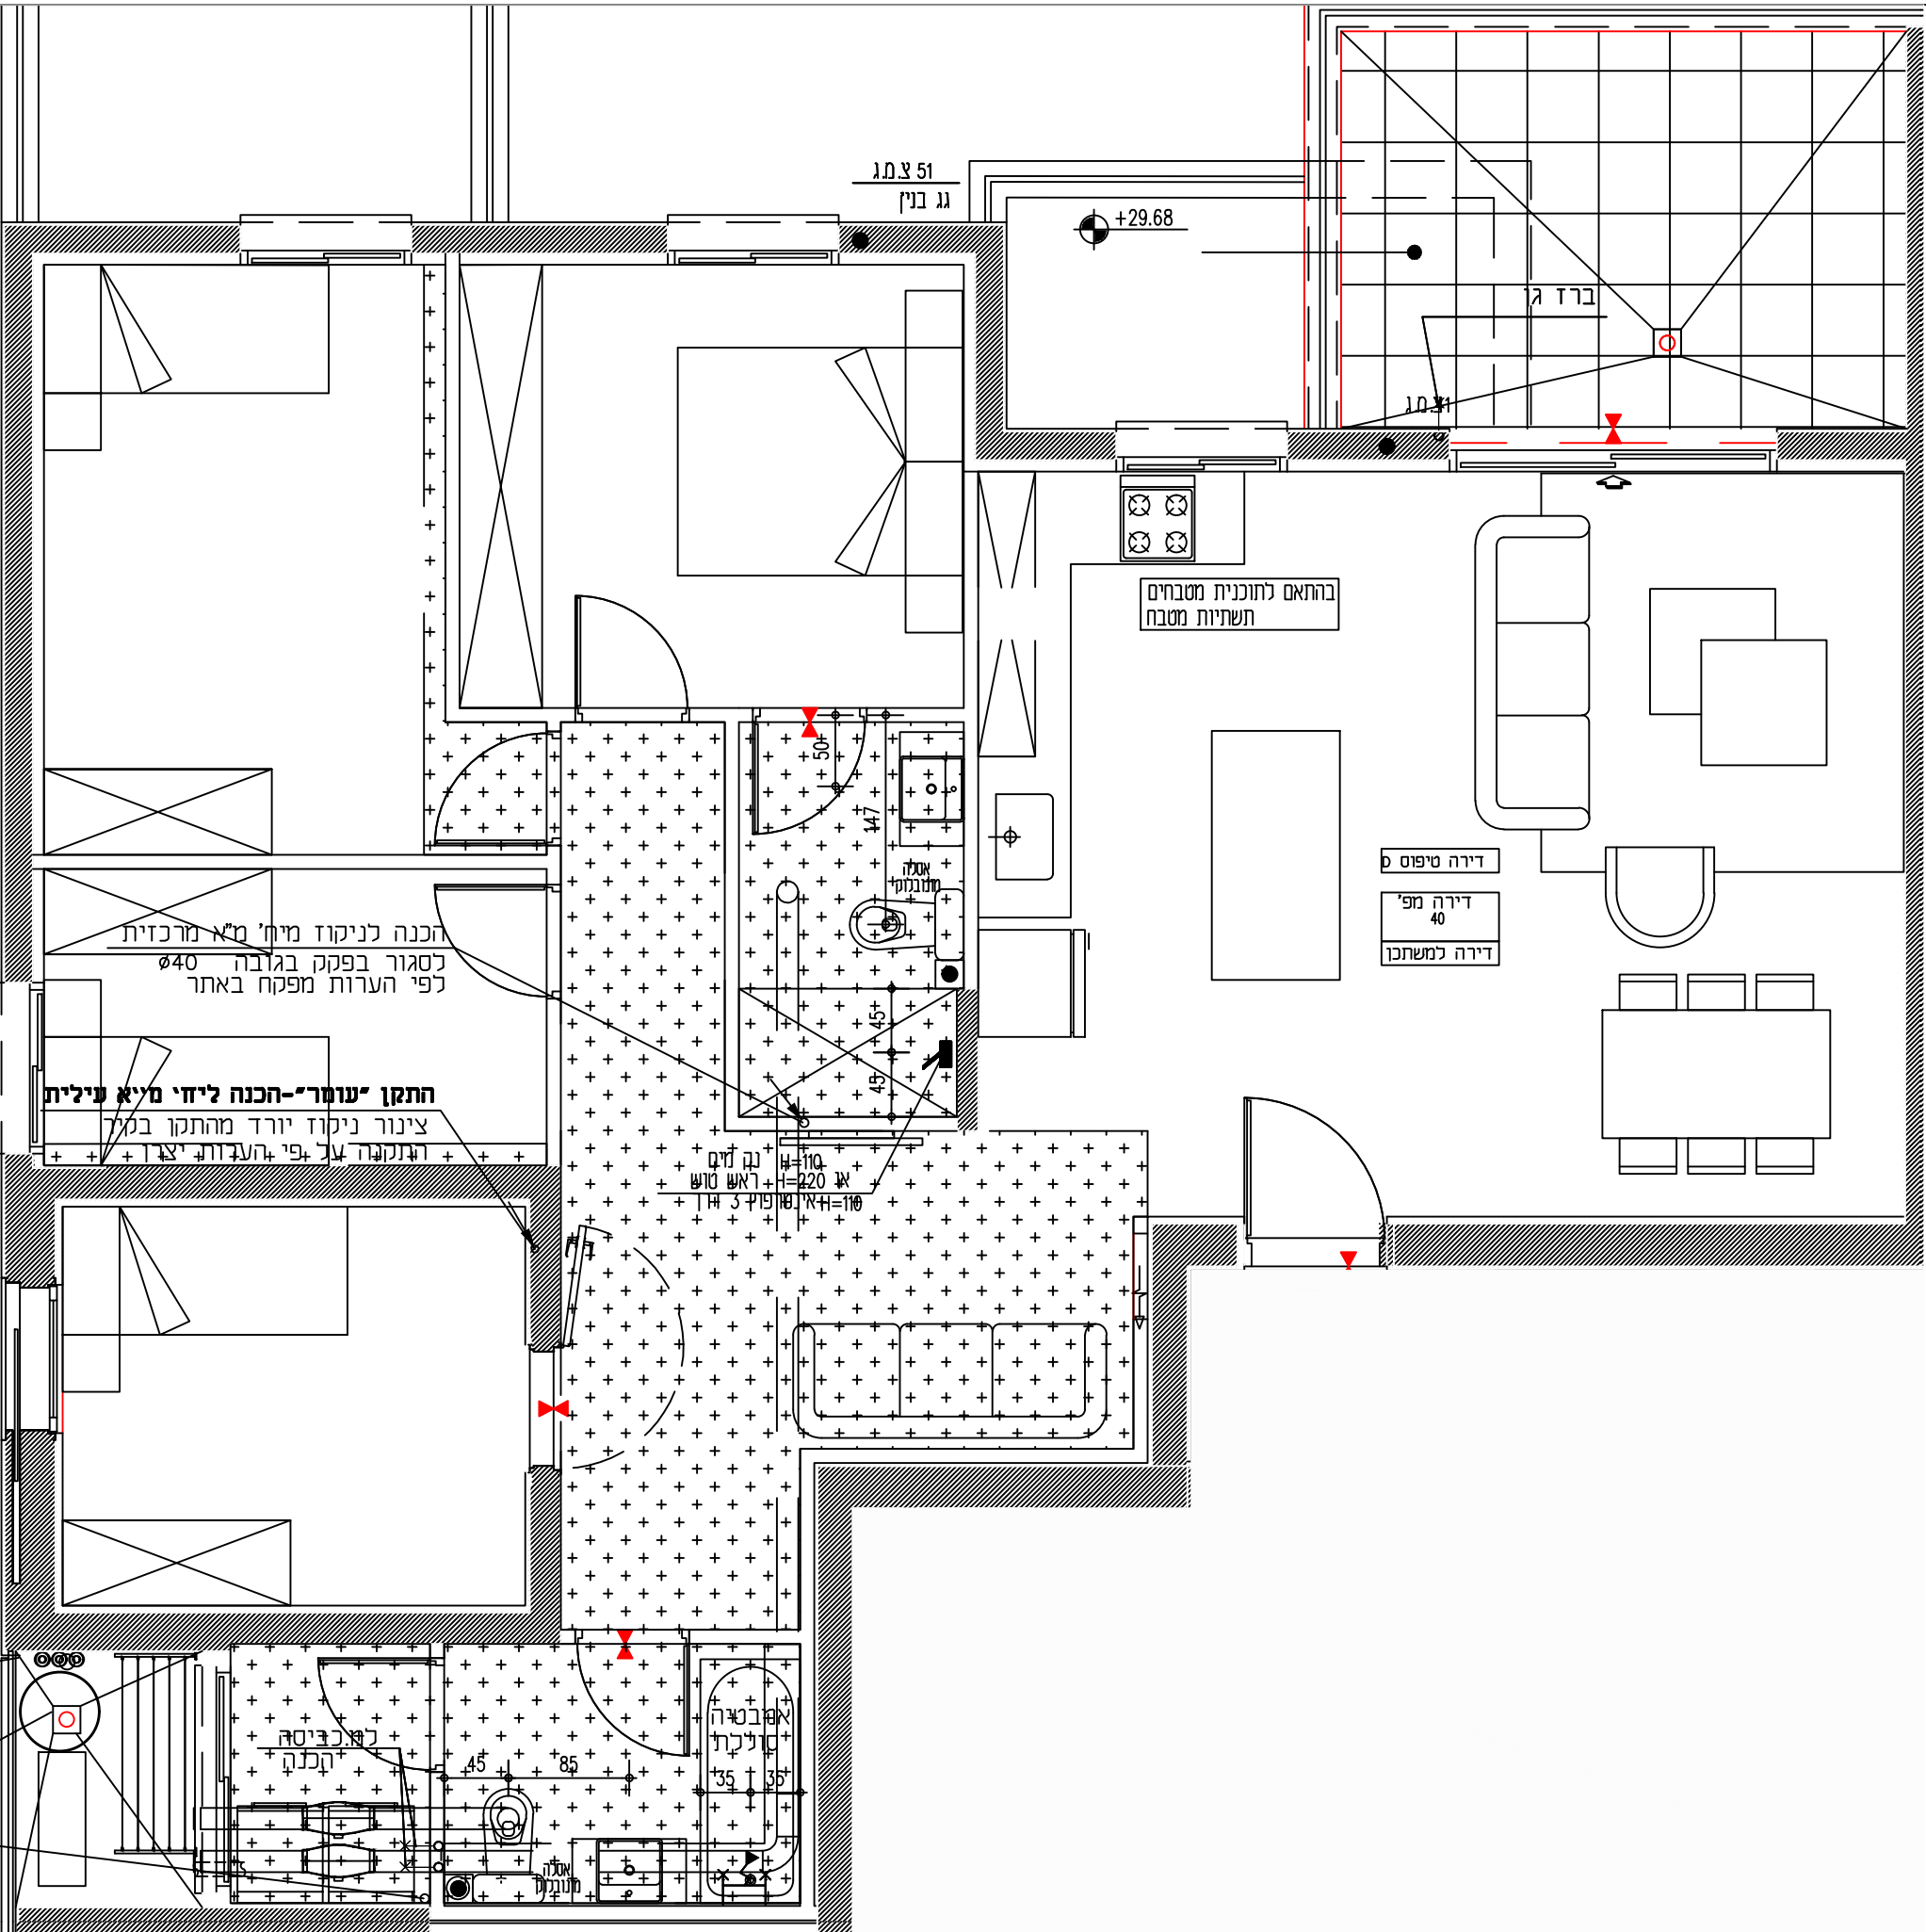

הערות:

- בהעדר תכנון סופי ומוחלט שינויים: - בפרטים, במידות ובמיקומם -
- תוכנית מטבח ע"פ ספק המטבחים
- מיקום מפקח מפתח דלת 15 ס"מ אלא אם לא נרשם אחרת

פרט - אינטרפון 3 דרך

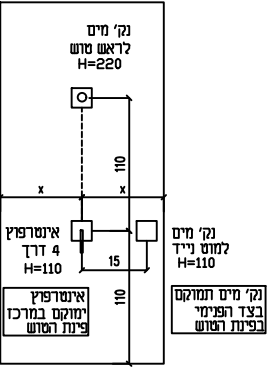

נק' מים או ראש טוש
בהתאם לבחירת דייר

שם הפרויקט:

שם דייר:

משתכן D

דגם:

40

קומה: 10 מסי דירה :

בניין: B