
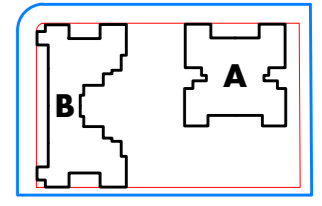



נרקיסים ראשל"צ

מגרש: 12
קומה: קרקע
קנ"מ: 1:200
תאריך: 05.08.19

תכנית מחסנים וחניות ק.קרקע

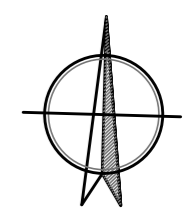

גולומב אדריכלים
 GOLIMB ARCHITECTS
 רחב הנציל 40, ראשון לציון 78286
 טל: 08-9877222, 03-9877222
 E-MAIL: office@golimbarch.co.il

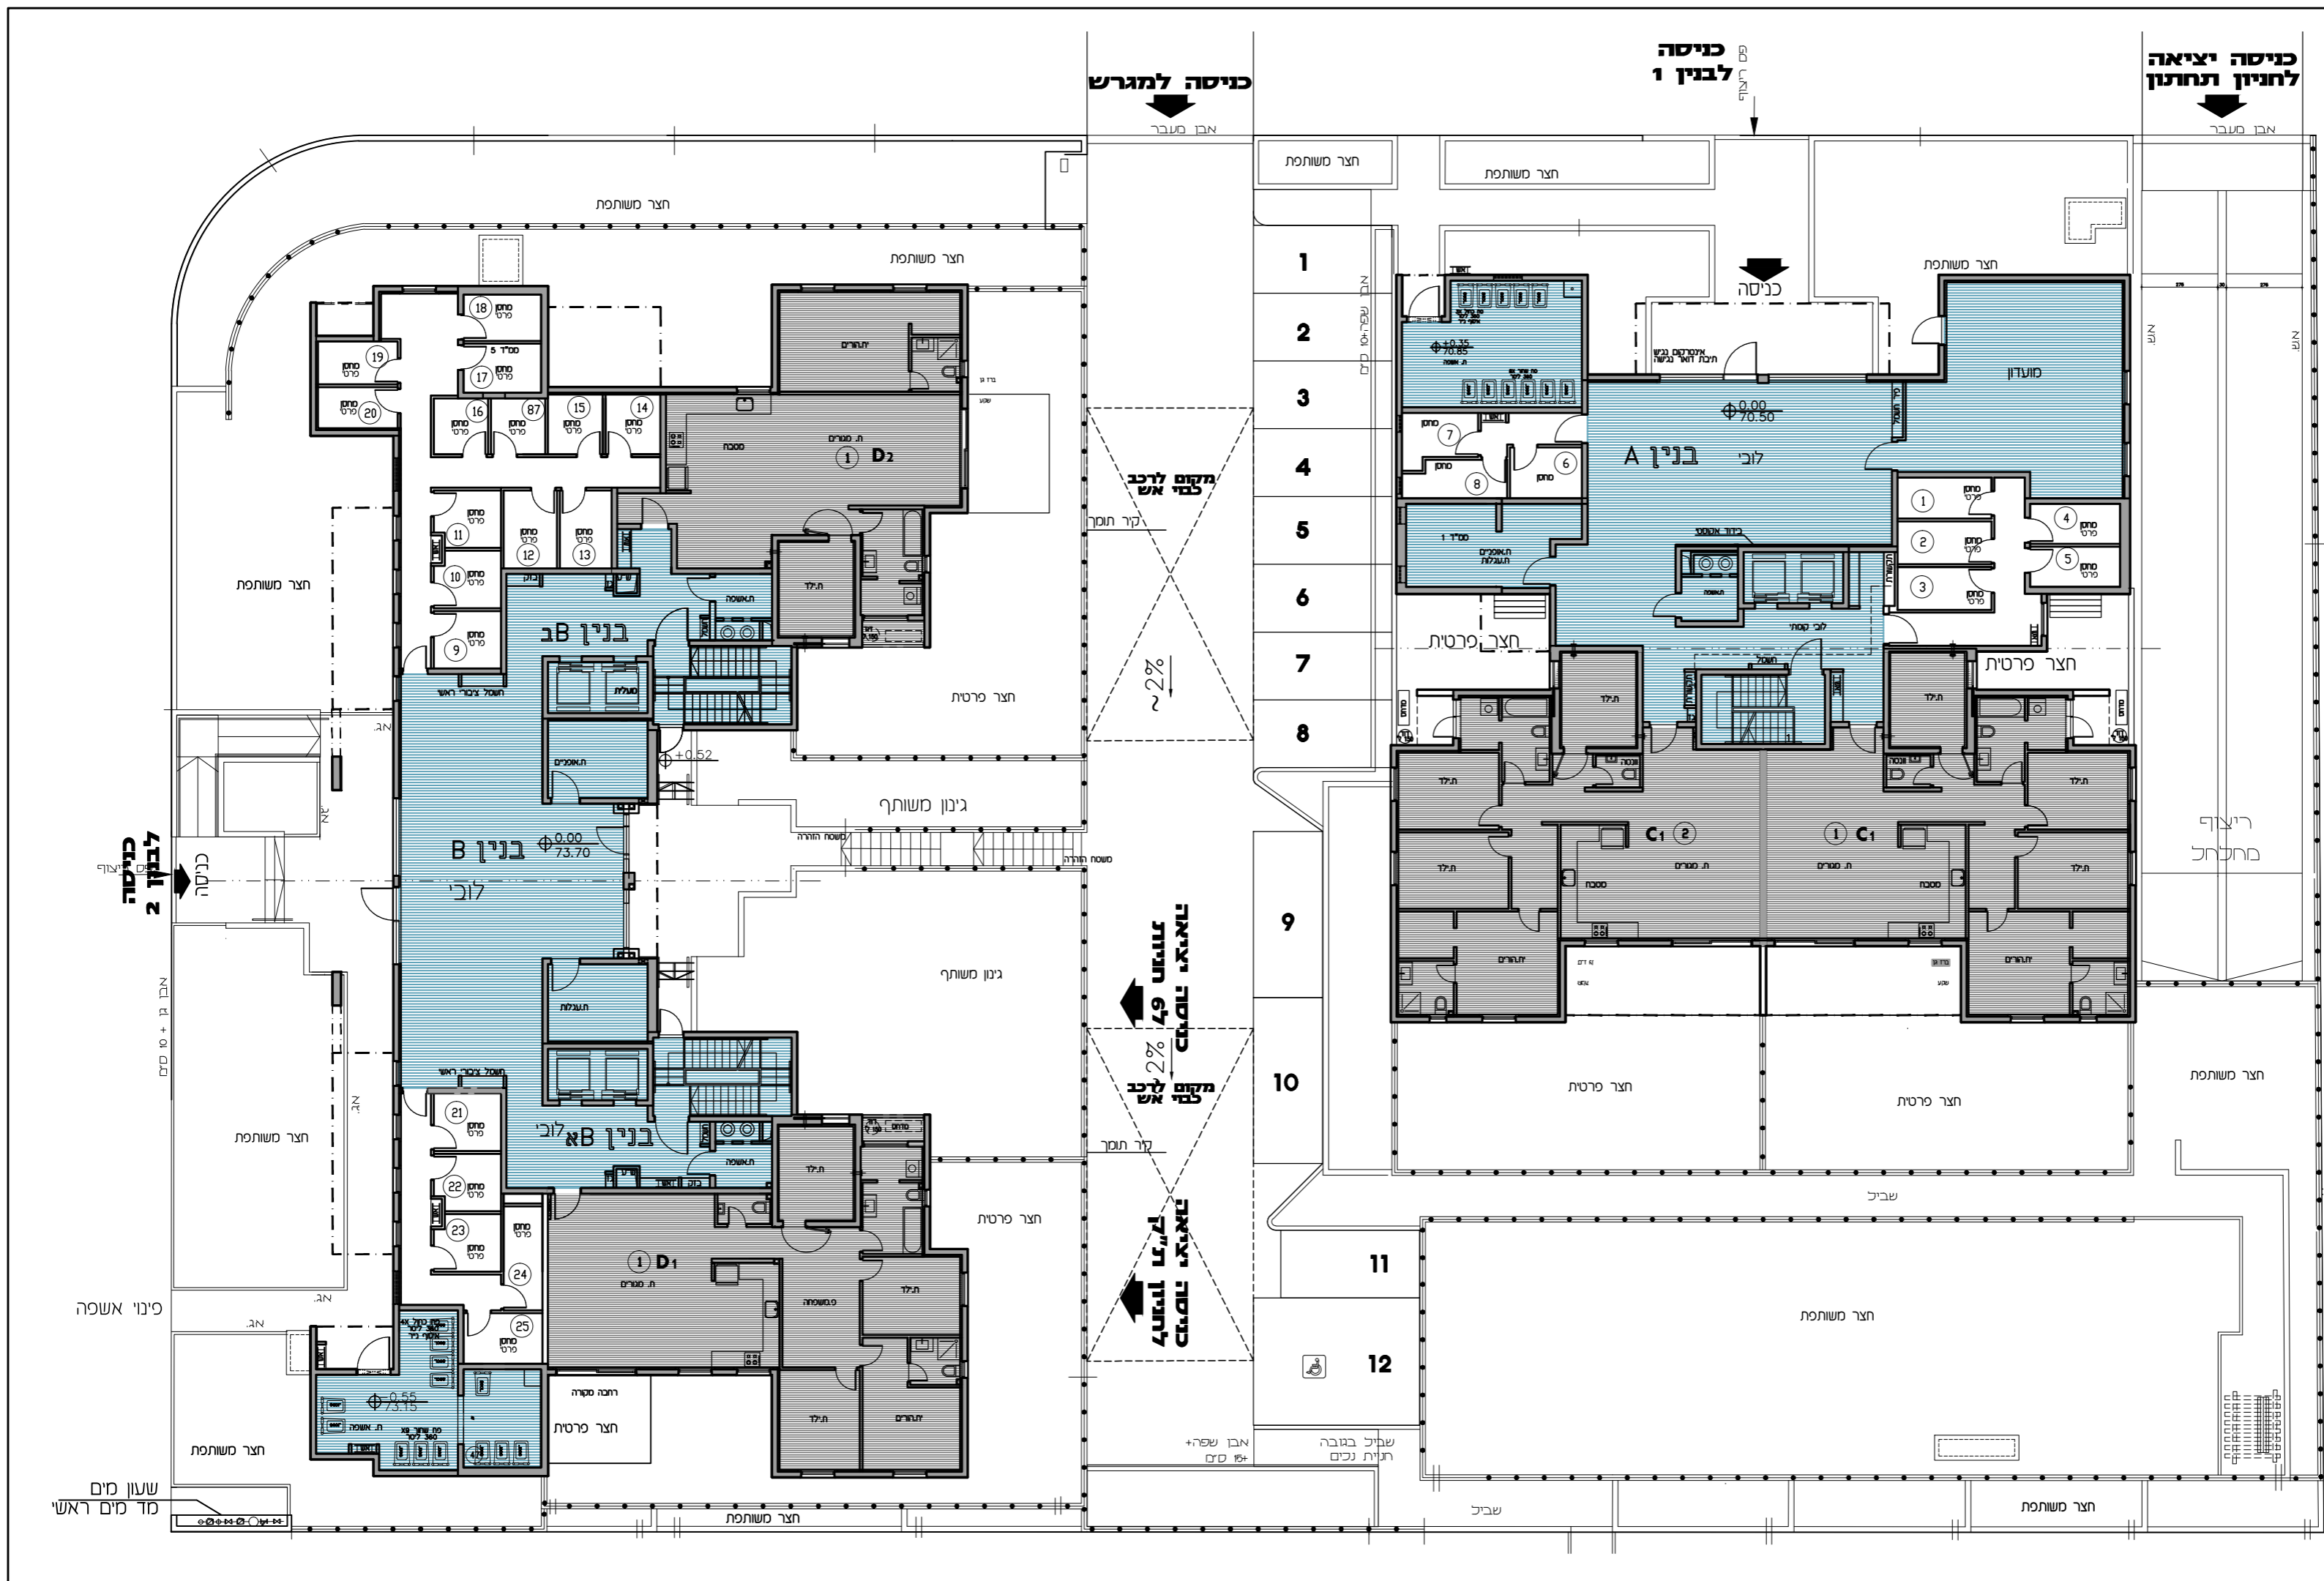

כניסה למגרש
 אבן מעבר

כניסה לבנין 1
 אבן מעבר

כניסה יציאה לחניון תחתון
 אבן מעבר

מקום לרכב
 לפי אש
 קור תוסר

~2%

יציאה
 כניסה
 מקום לרכב
 לפי אש

קור תוסר

יציאה
 כניסה
 מקום לרכב
 לפי אש

אבן שפה
 אבן מעבר

שביכ במבנה
 חניית נכים

כניסה לבנין 2
 אבן מעבר

פינוי אשפה

שטח מים
 חד מים ראשי