


המבצע אחראי לבדיקת המדות והתאמתן, לפני הביצוע. על כל אי התאמה יש להודיע למשרד הארכיטקטים. אין לקבוע גדלים עיפי מדידה בשרטוט. התכנית היא רכושם של הארכיטקטים. תוכנית הנושאת חתימה של יועץ הנה באחריות הבלעדית של היועץ.

ת פ ו צ ה
כמות

מחזור	תאריך
משלוח	
19.01.17	

מספר	שינויים	תאריך
▲		
▲		

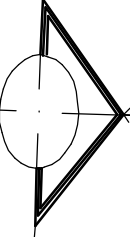

קבוצת אודור
רח' בר כוכבא 4, בני ברק
טל. 03-7549500
www.udori.co.il

UDOR
בונים מהלב

טירת הכרמל החותרים

מגרשים 2002-2003

פיתוח השטח מגרש 2003

תכנית מכר

תאריך	מידות הגליון	תכנון	שרטוט
		מוריס דאון	נטליה

קובץ ראשי

M:\users\Marina\moris\7686-bahotrim-2002-2003\MB\7686-gp.dwg


לעיון	לאישור	למכרז	לבצוע	קט"מ
	☐	☐	☐	1:250

מס' גליון	מחזור
7686. 61	1 11.11.19

חיל-בלום תכנון סביבתי בע"מ
MILLER-BLUM ENVIRONMENTAL PLANNING

ד"ר ח'פ"ה 34527, החשב' 14, טל' 04-8339070 פקס' 04-8339980
mb@miller-blum.co.il

חל-אב"ב 67898, עמ"נדב 23 טל' 03-5622123 פקס' 03-5623663
mbtlv@miller-blum.co.il

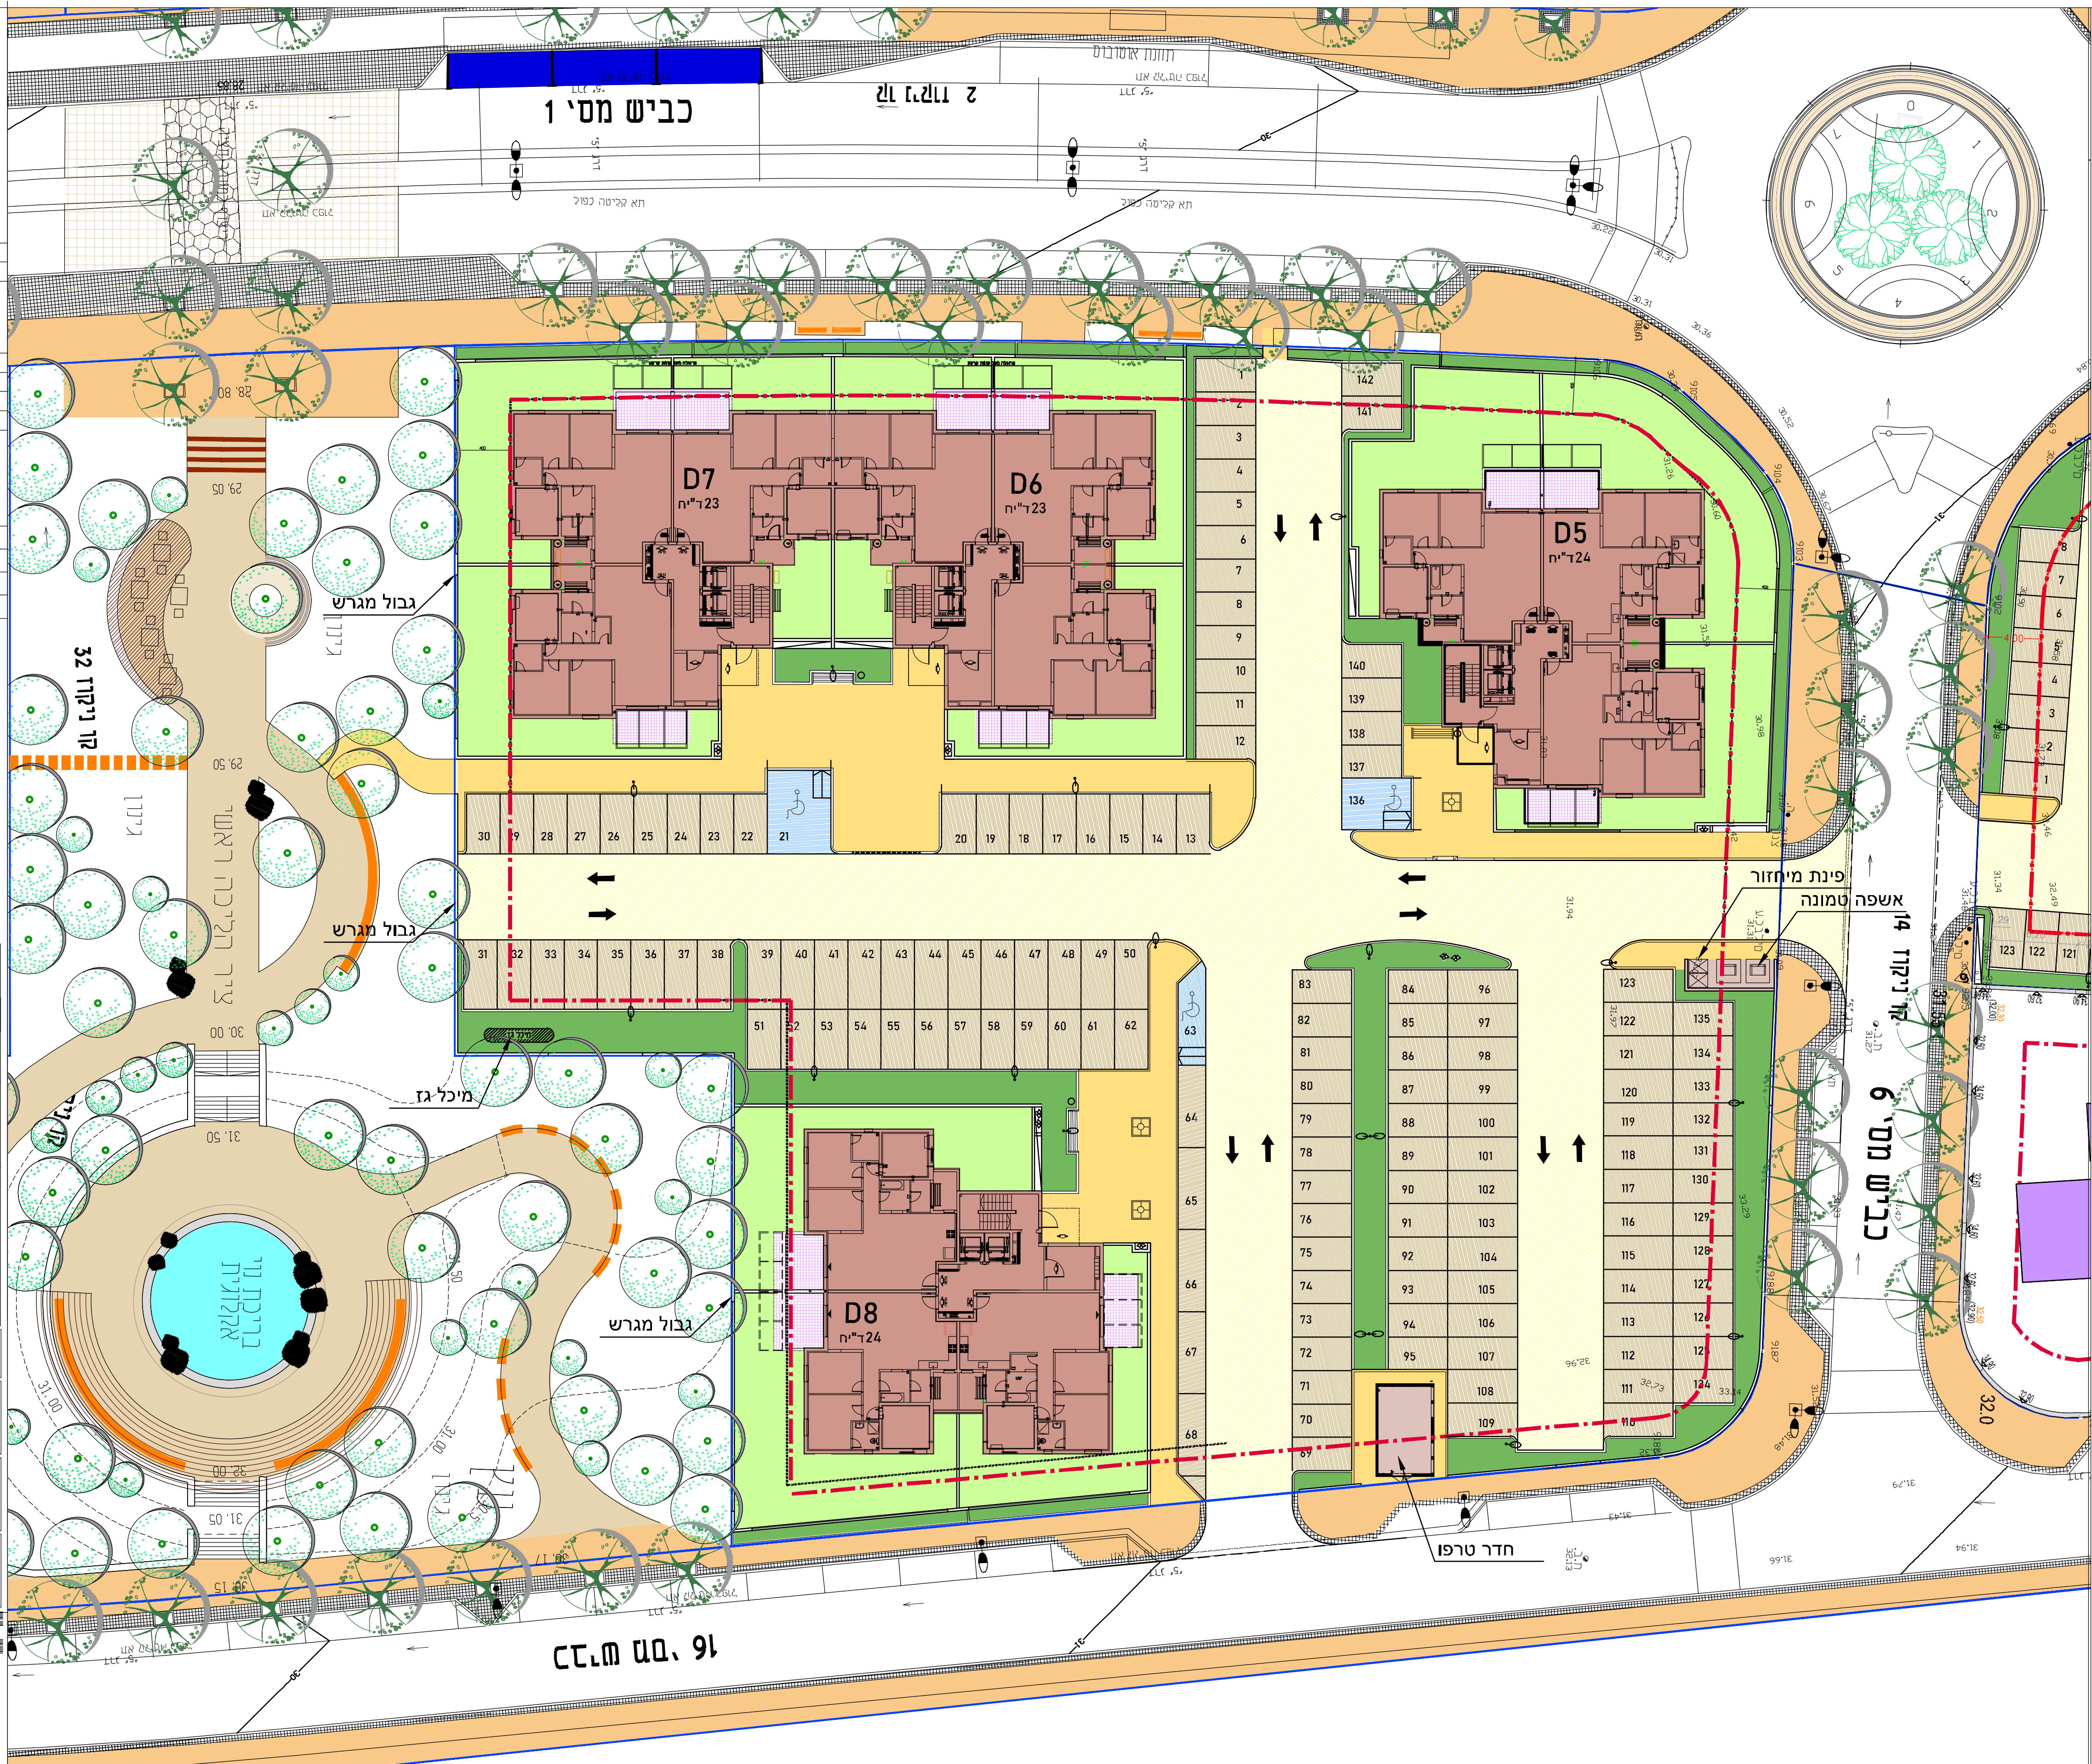

- בנין
חניה
חניה לנכים
חצר צמודה
ידוק משותף
שביל מרוצף
גבול מגרש
- 1
 -
 -
 -
 -
 -