
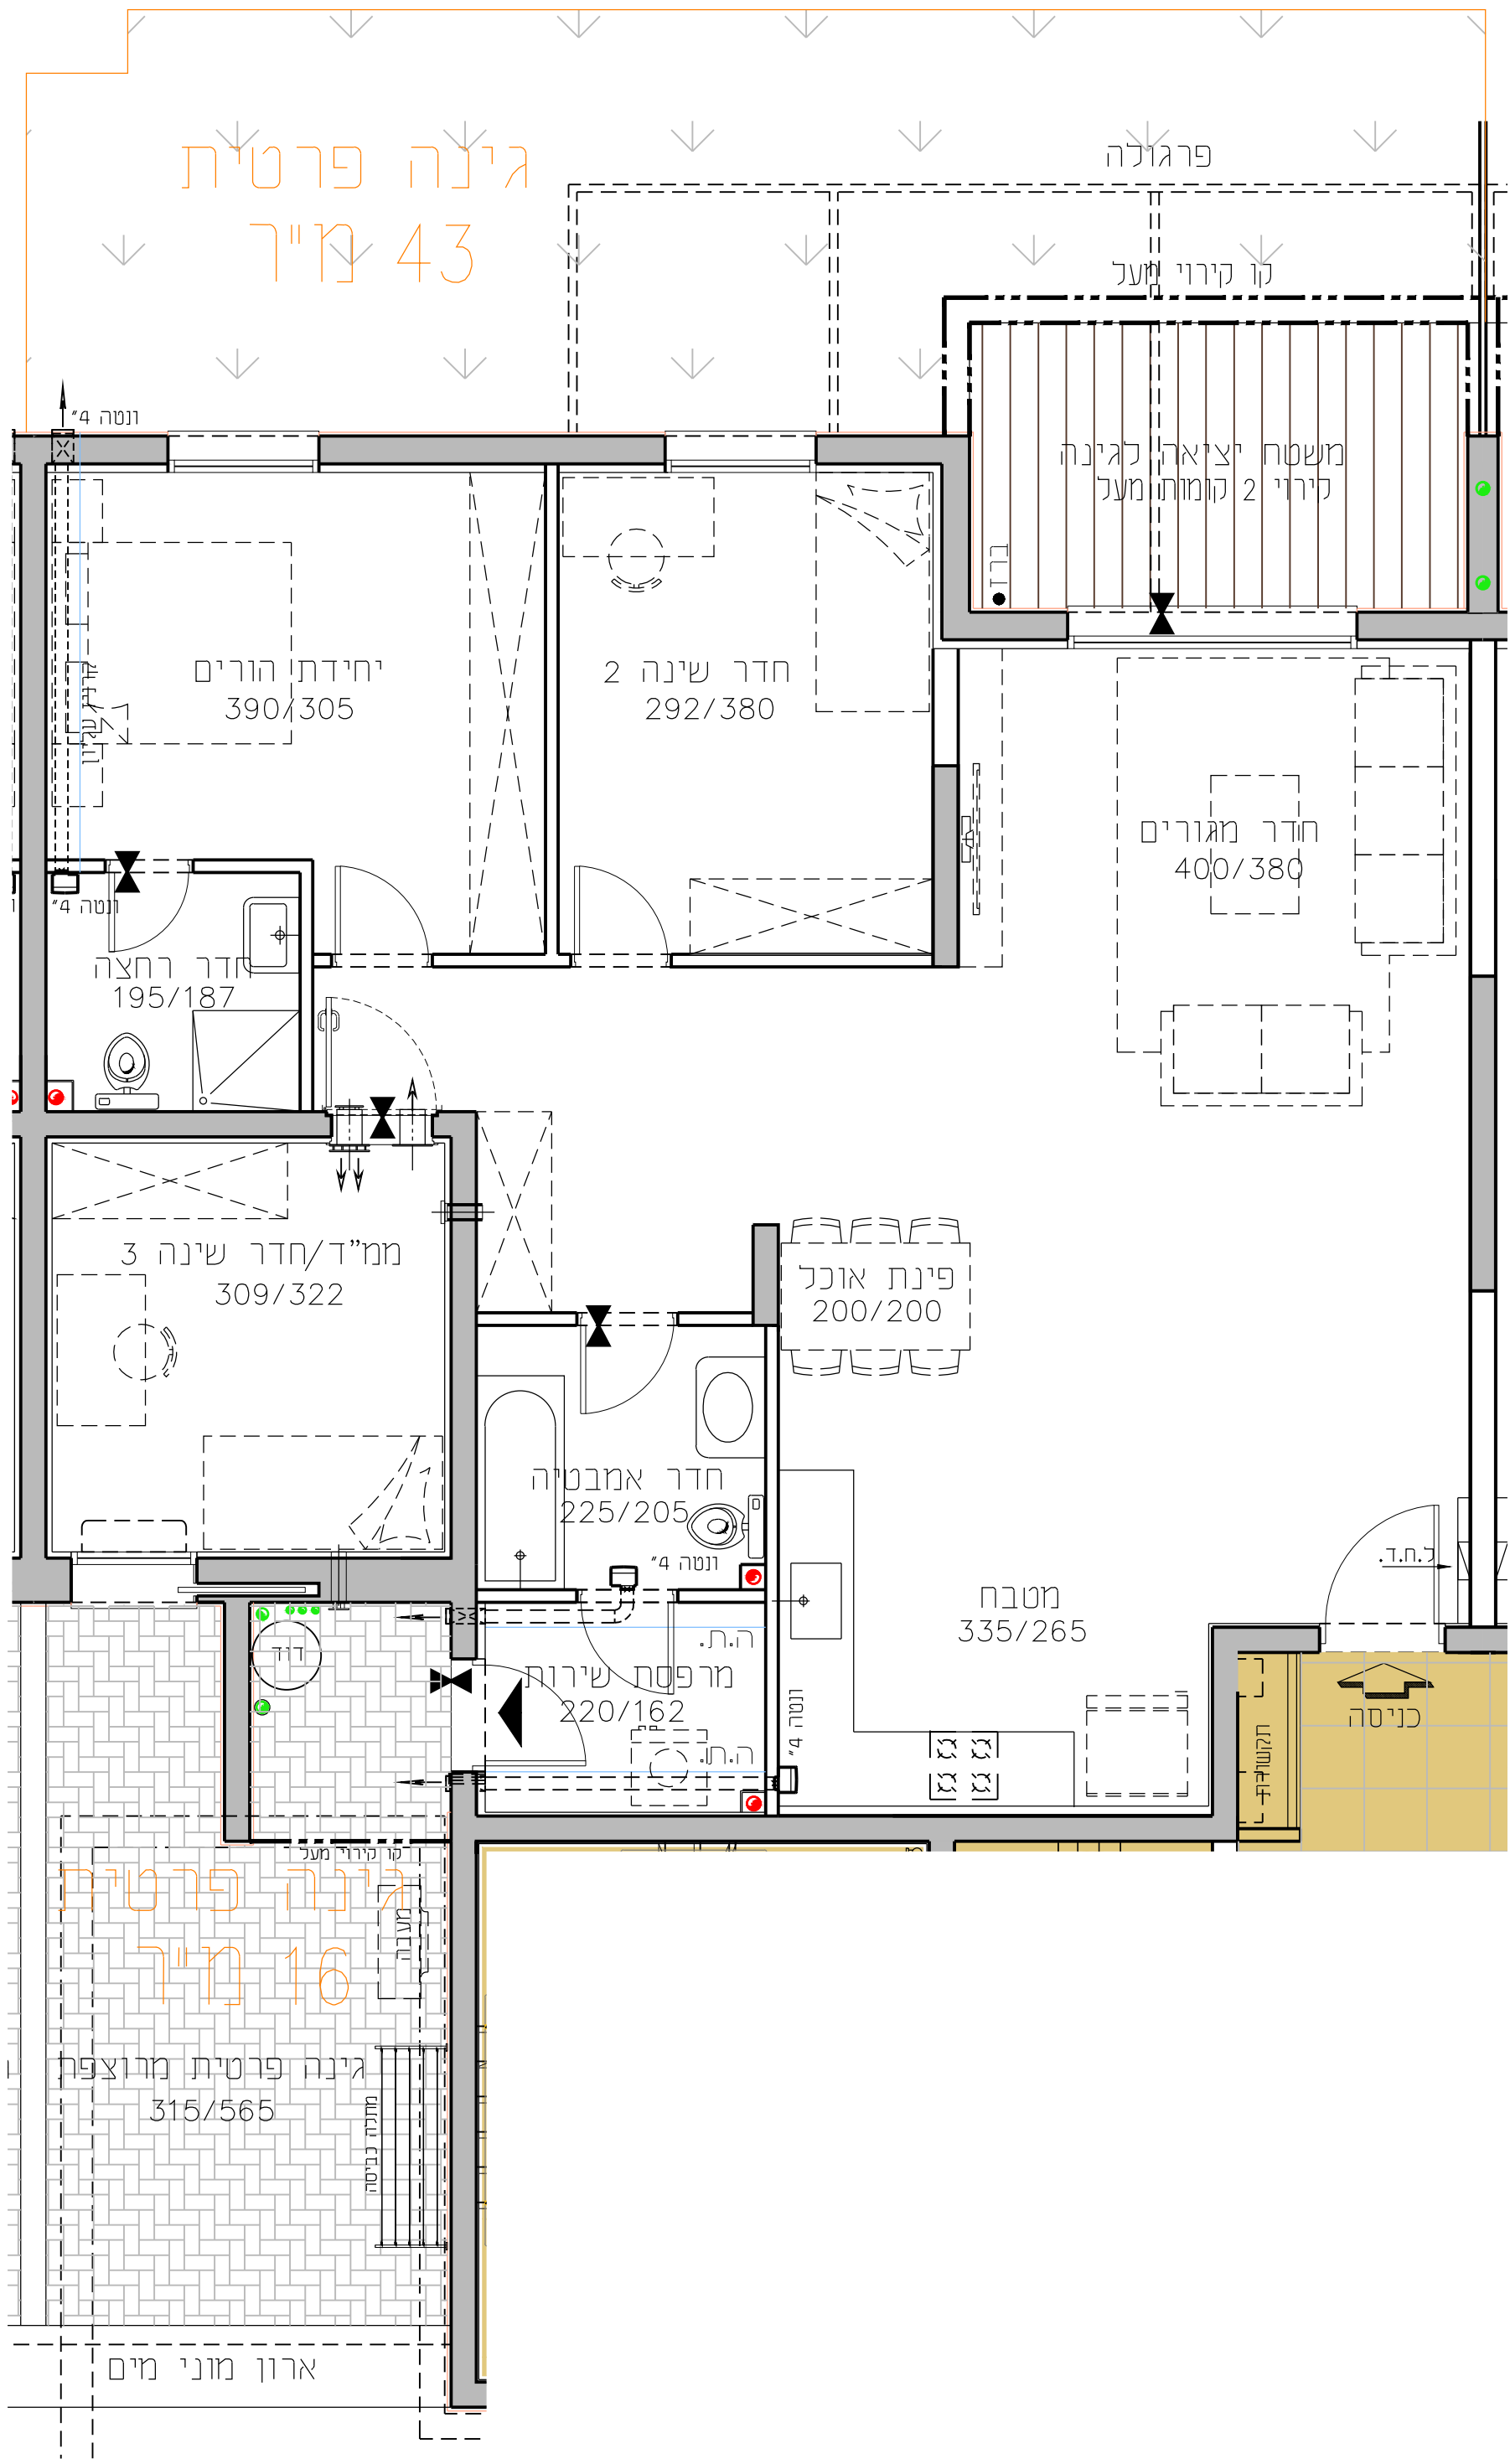


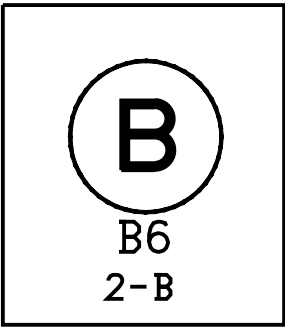


גינה פרטית
43 מ"ר

גינה פרטית מרוצפת
16 מ"ר

גינה פרטית מרוצפת
315/565

ארון מוני מים

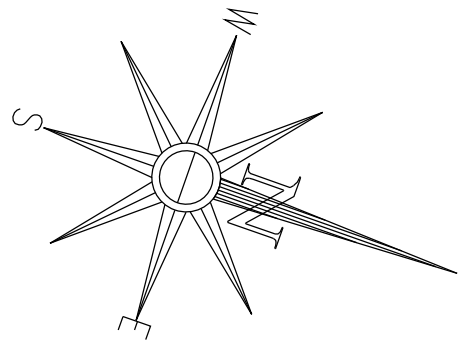


מספר דירה	טיפוס דירה	קומה
2	B	ק-0

החותרים טירת כרמל

מגרש 2019
בניין B6
דירת 4.0 חד' 14.0 מ"ר


קומה קרקע טיפוס דירה B
קנ"מ 1:50 תאריך 29.10.17

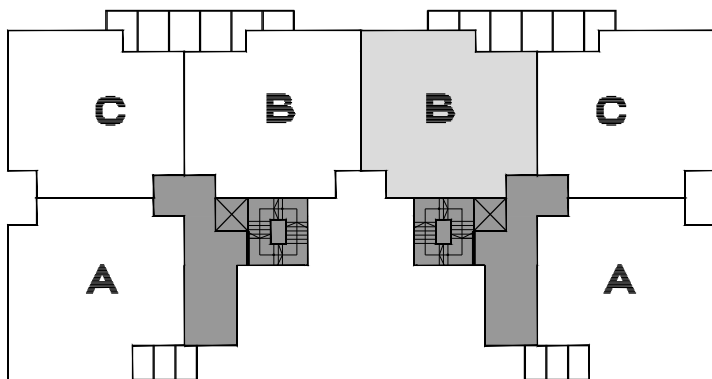

תכנית סכימטית של הקומה

בניין B6		בניין B7	
גג	קומה	קומה	גג
7	קומה 7	F/D	7
6	קומה 6	E	6
5	קומה 5	B	5
4	קומה 4	B	4
3	קומה 3	B	3
2	קומה 2	B	2
1	קומה 1	B	1
0	קומה 0	C/A	0
קומה 0	קומה 0	C/A	קומה 0

חתך רוחב סכימטי

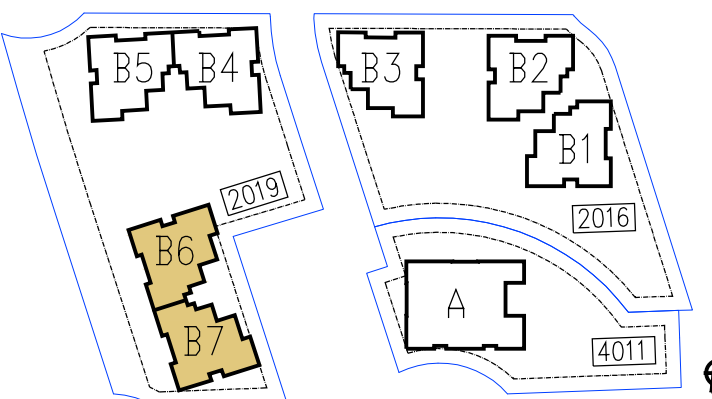

גורדון אדריכלים ומתכנני ערים בע"מ
Gordon Architects & Urban Planners

רח' קרן היסוד 15 טירת כרמל 3902634
Tel. 972-4-8580077 Fax 972-4-8580066
Office @ gordon-ltd.co.il www.gordon-ltd.co.il

