


החותרים טירת כרמל

מגרש 2002
בניין D1 D2
קומה 1


קני"ח 1:500 תאריך 19.11.10

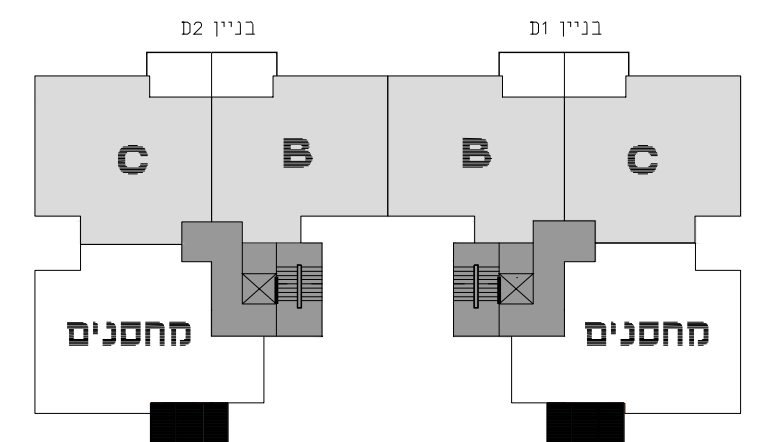

תכנית סכימטית של הקומה

קומה	גג	בניין D2	בניין D1	גג	קומה
קומה 6		D/H	H	H	H/D
קומה 5		D/F	E	E	F/D
קומה 4		D/F	E	E	F/D
קומה 3		D/F	B	B	F/D
קומה 2		D/C	B	B	C/D
קומה 1		מחסנים C	B	B	מחסנים C
קומה 0	מרתף	A/C	B	B	C/A

חצר רווח סכימטית

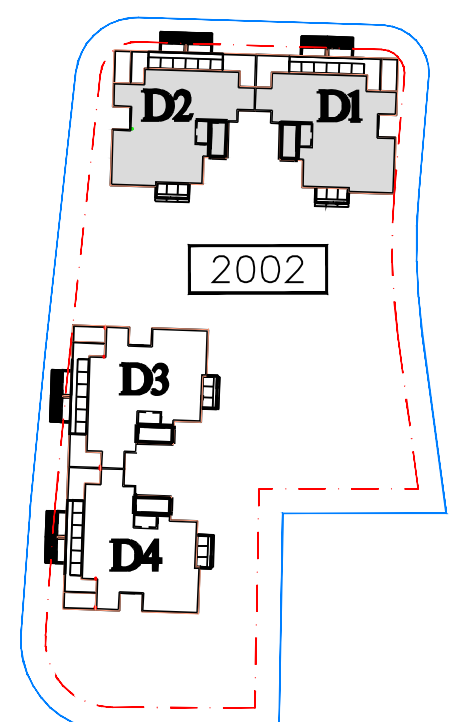

גורדון אדריכלים ומתכנני ערים בע"מ
Gordon Architects & Urban Planners
רח'ו קרן היסוד 15 טירת כרמל 3902634
Tel. 972-4-8580077 Fax 972-4-8580066
Office@gordon-ltd.co.il www.gordon-ltd.co.il





C
D2
5-C

B
D2
4-B

B
D1
4-B

C
D1
5-C

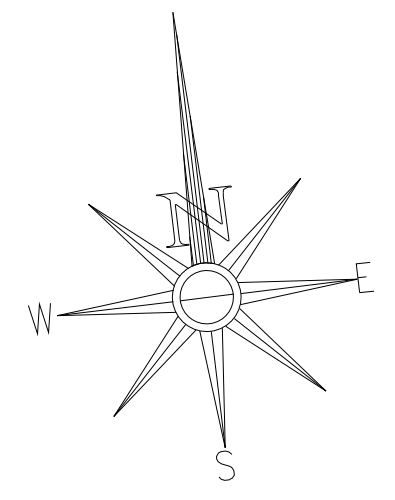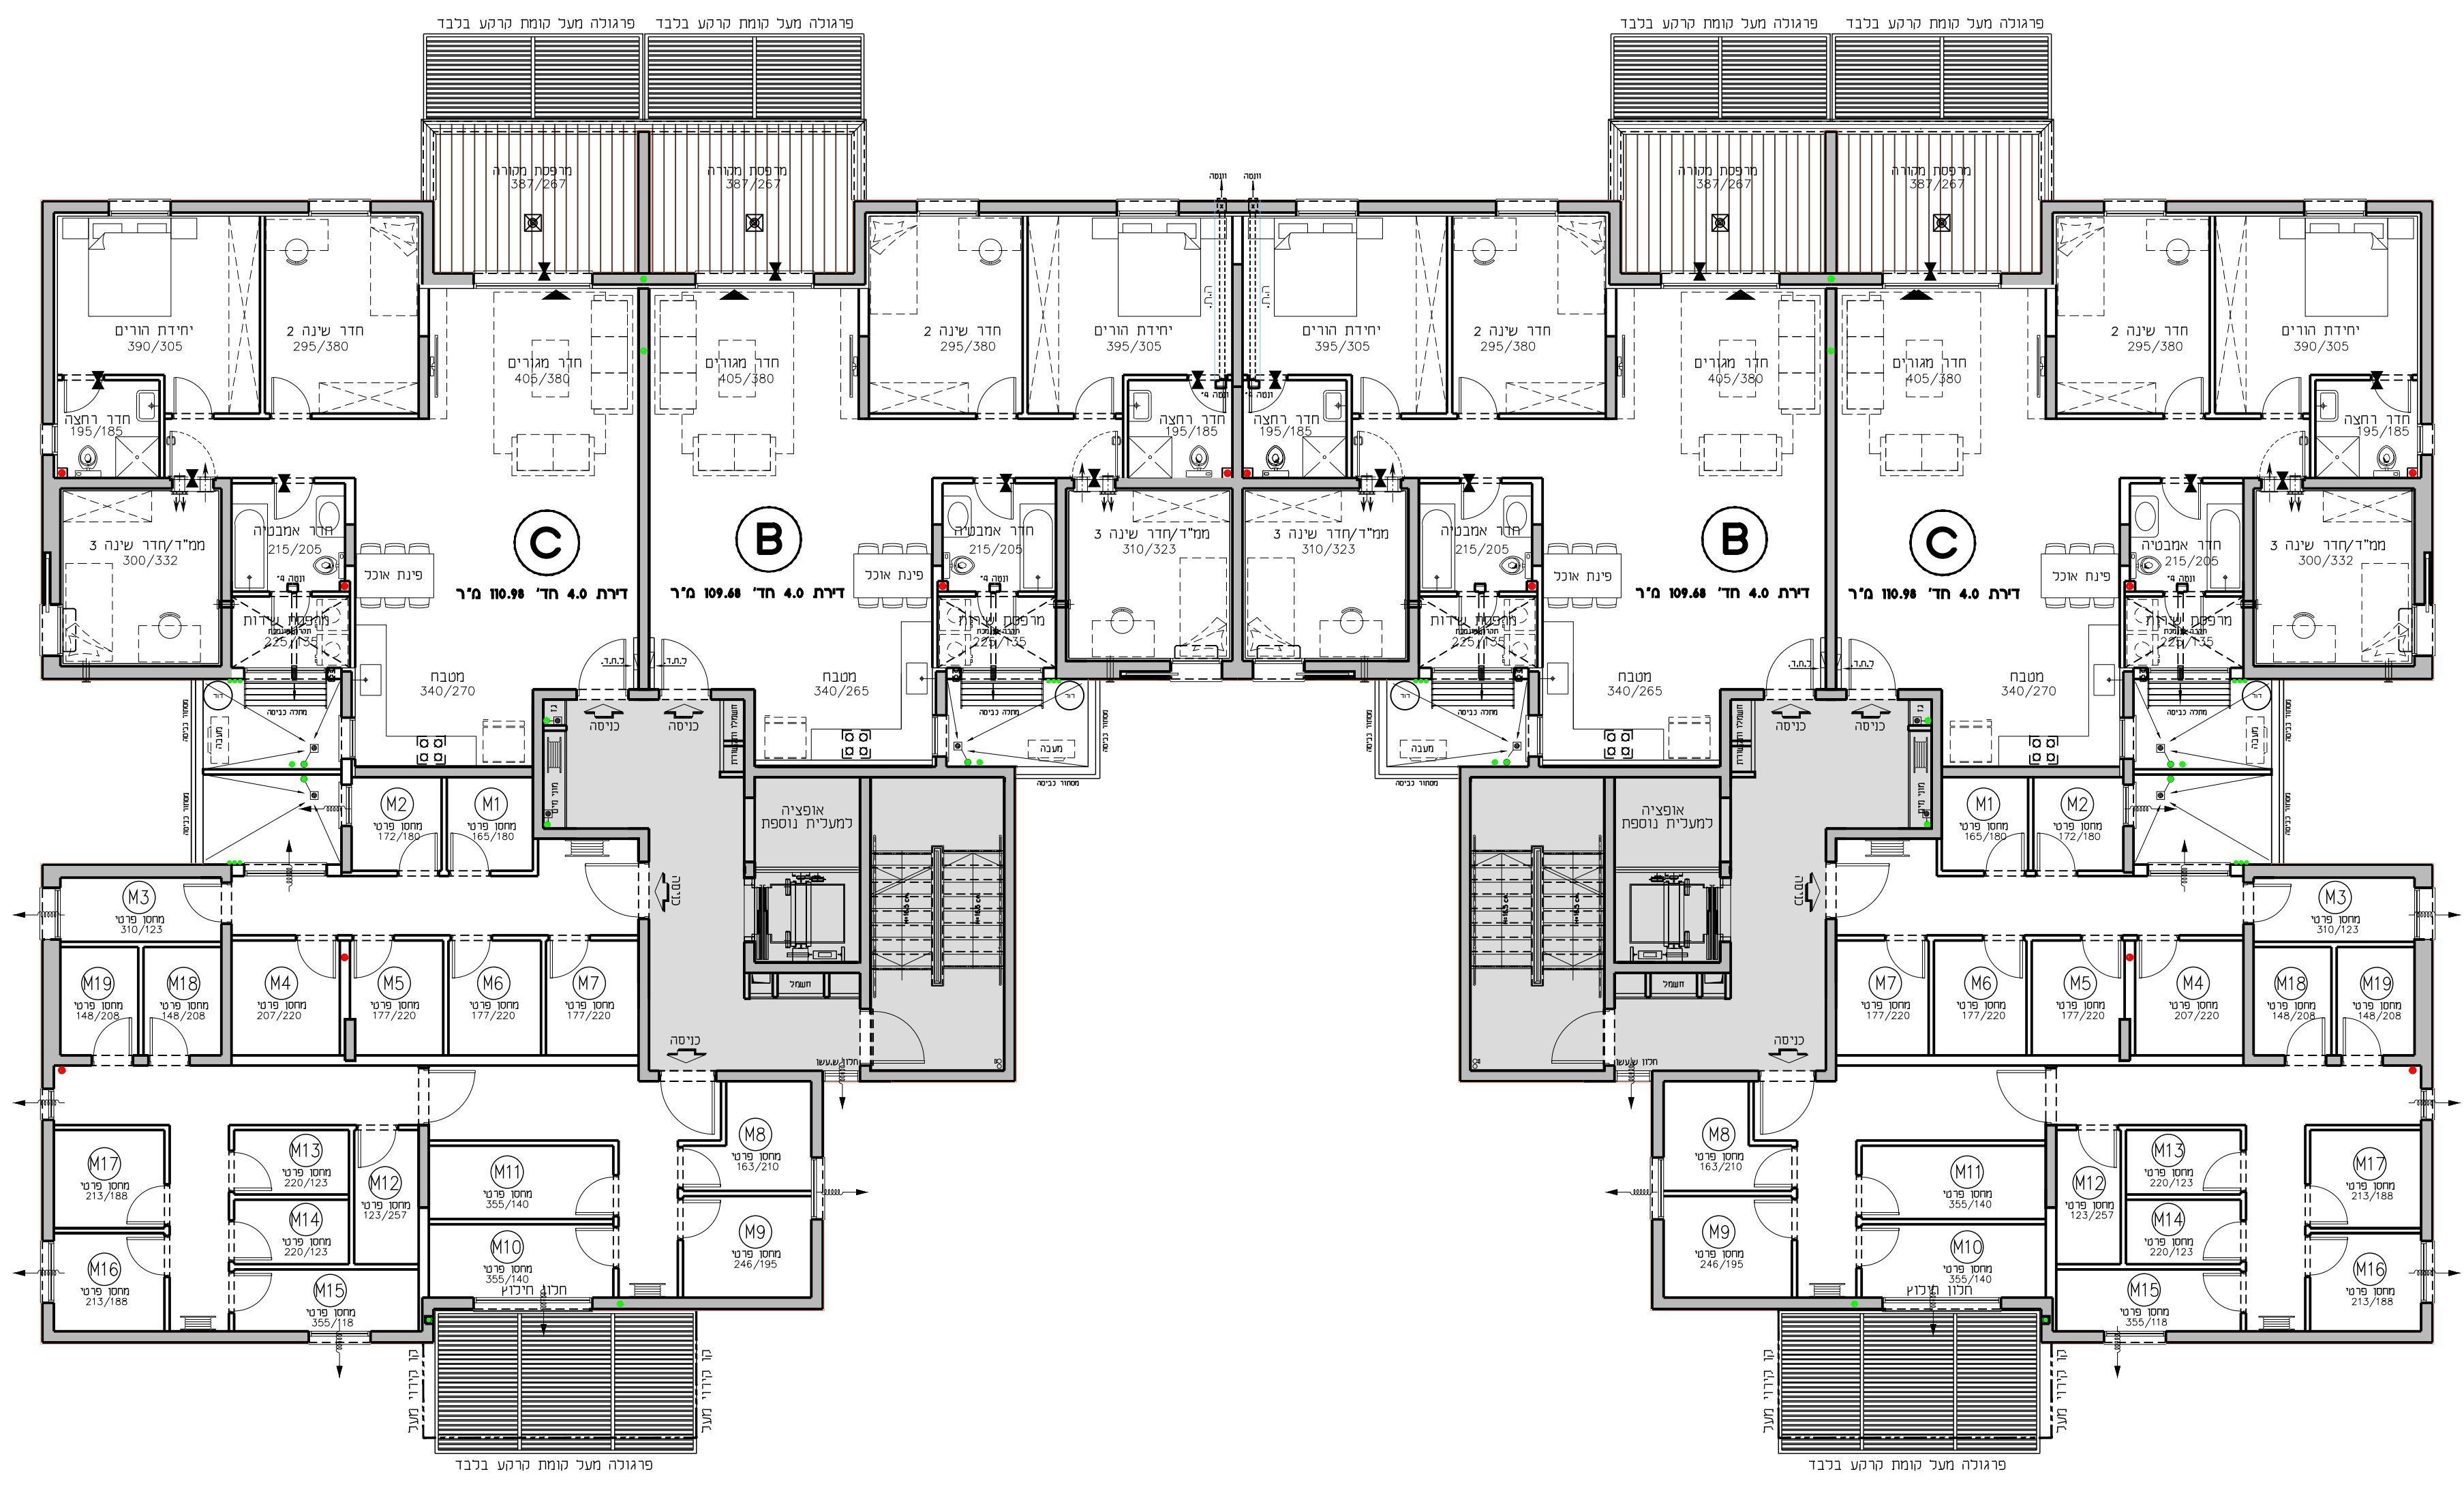

מספר	סימון	שם
4	B	רביבה
5	C	פ-1

מספר	סימון	שם
4	B	רביבה
5	C	פ-1

התוכנית והפרטים בה נהגו למסירת מידה בלבד. ואינם מהווים כל התחייבות החברה. את החברה מחייב ההסכם והמסמך הטכני. לפי חוק המכר שעליו יחתמו החברה והרוכשים.